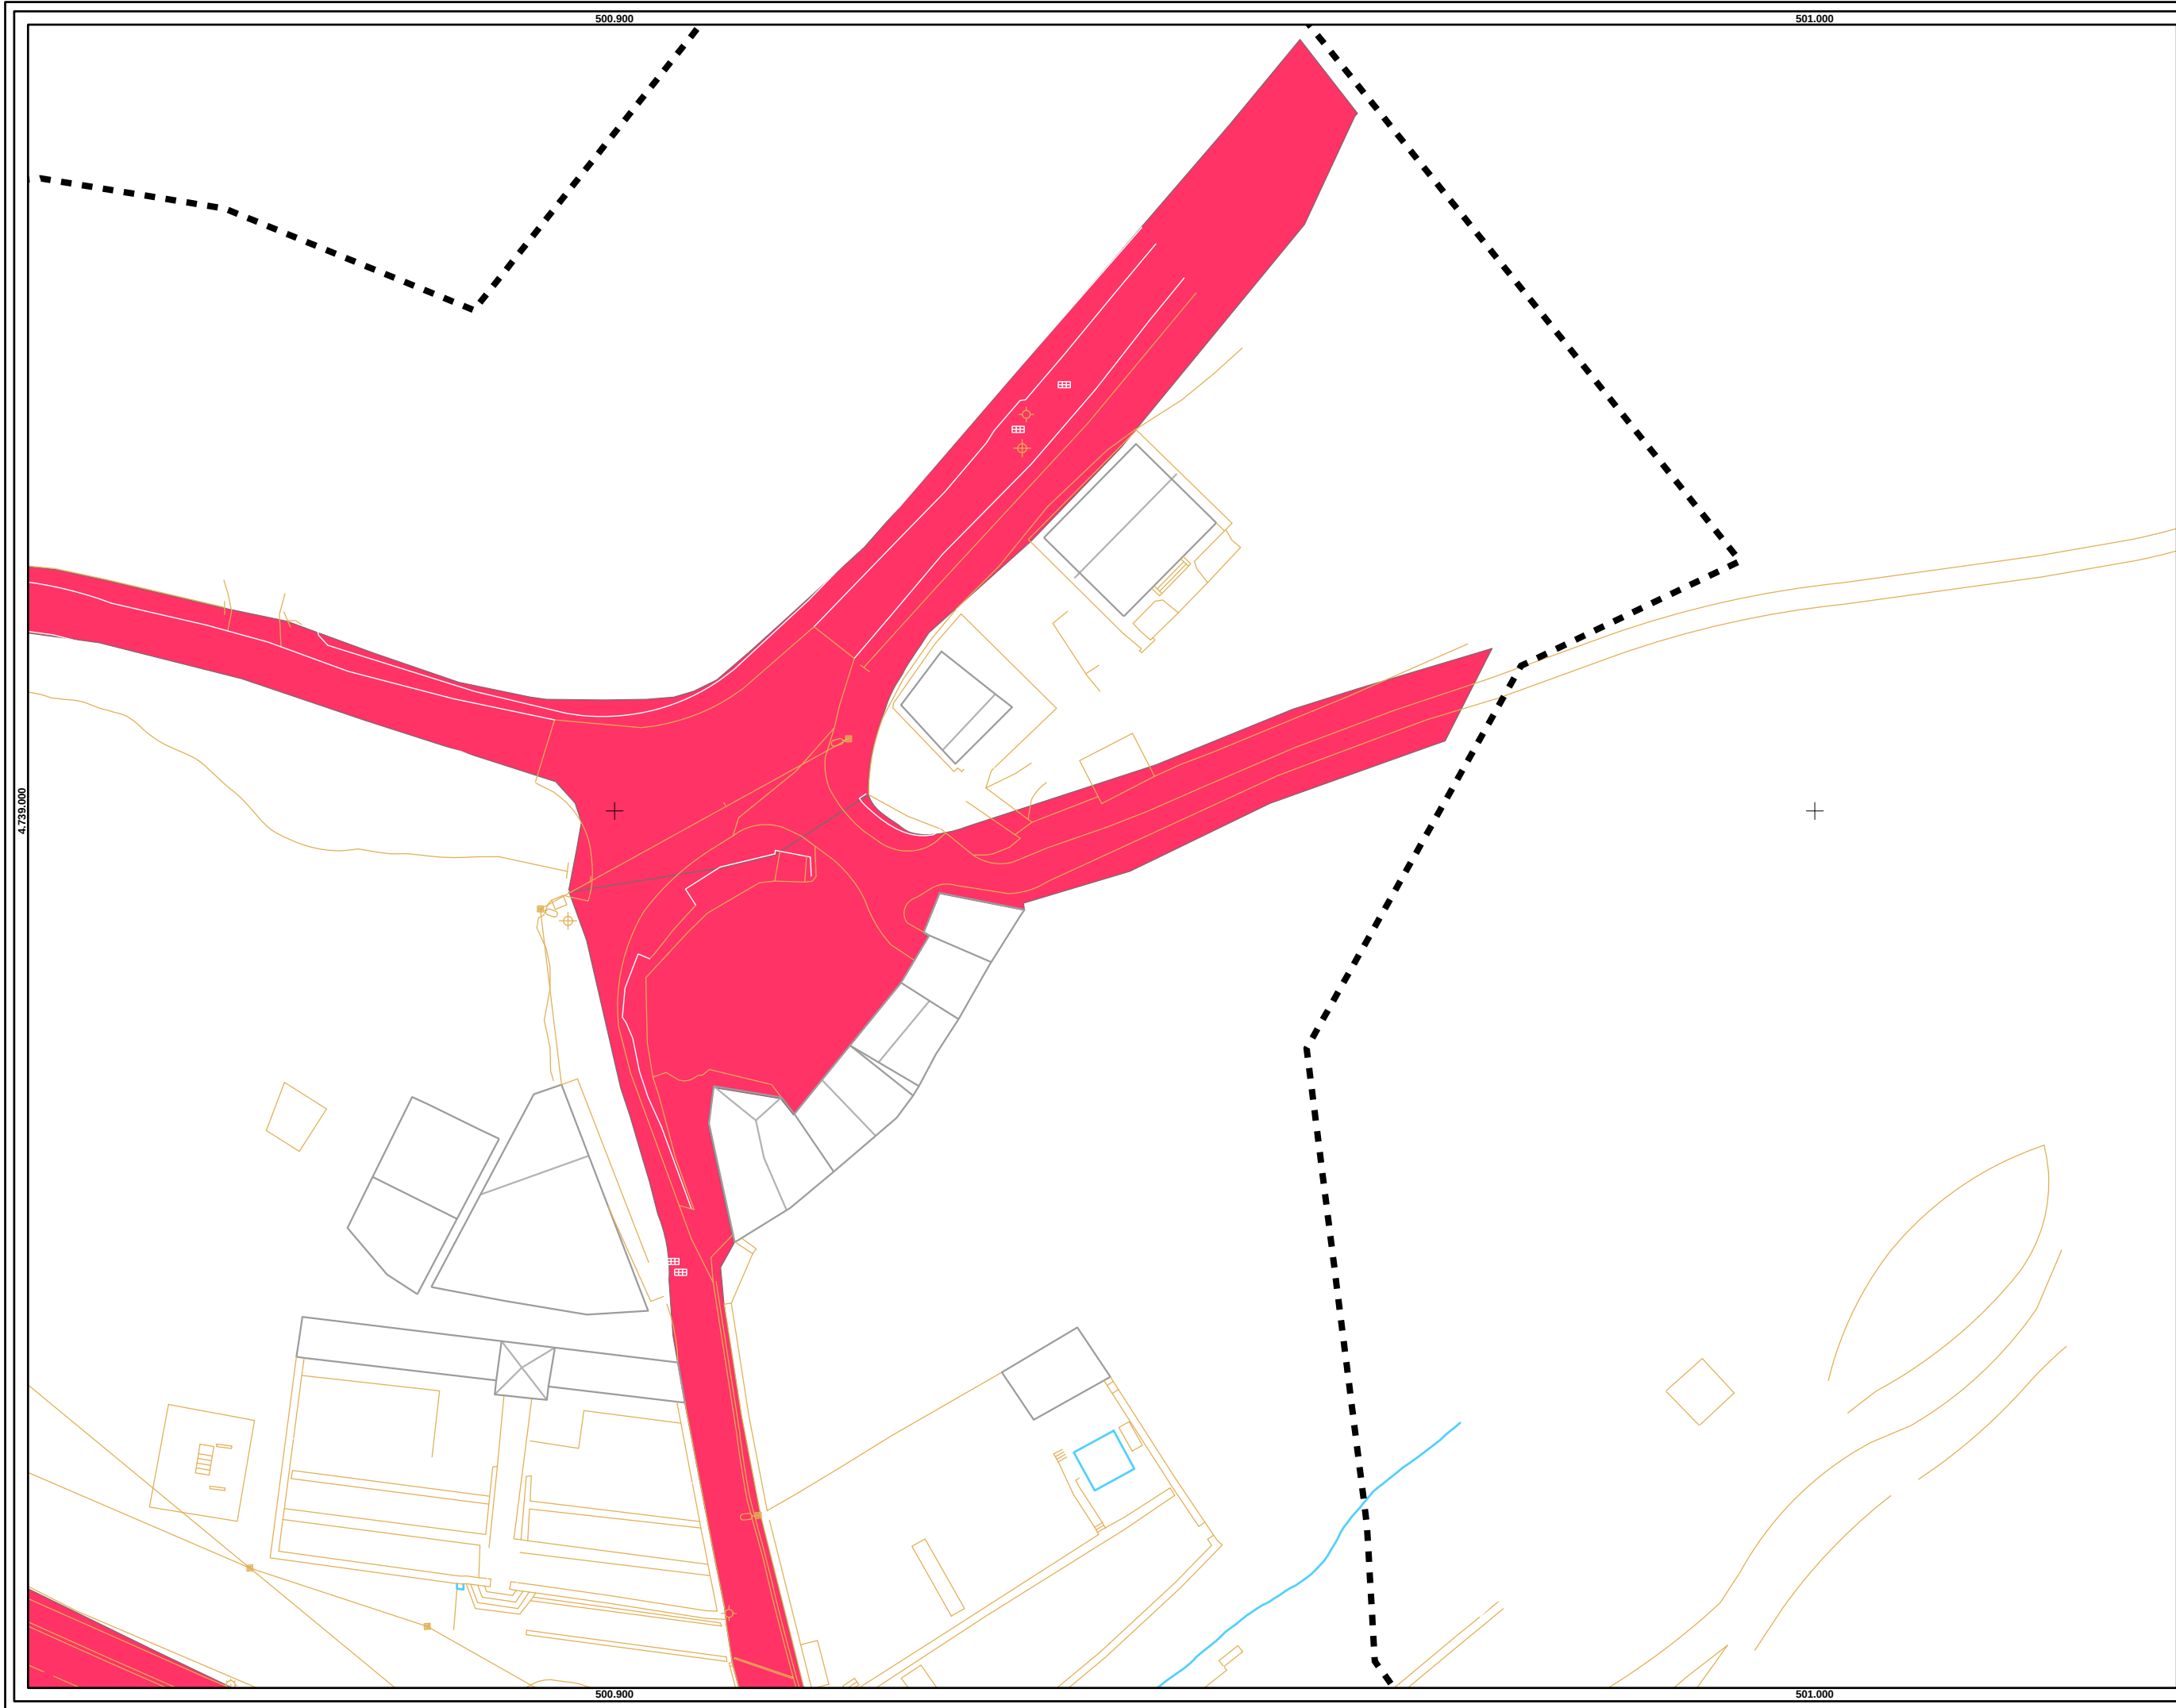


LEYENDA

VIALES

CALLE

PLAZA

PARKING

ZONA INVENTARIADA

SISTEMA DE REFERENCIA

ETRS 89 ZONA 30 N

Nº DE HOJA

INVENTARIO

PLANO

SITUACION

PROYECTO

FECHA

2 / 9

2018

MAPA DE LA RED DE VIALES
DE SALINAS DE AÑANA

T.M. DE AÑANA

INVENTARIO DE REDES DE
ABASTECIMIENTO, SANEAMIENTO,
PAVIMENTACIÓN Y CANALIZACIONES
DE ELECTRICIDAD, ALUMBRADO,
TELECOMUNICACIONES Y GAS
PARA SU INCLUSIÓN EN EL
PLANEAMIENTO URBANÍSTICO DE AÑANA

JULIO 2018

ESCALA

1:500

0 5 10 m

Arabako Foru Aldundia
Diputación Foral de Álava

Ingurumen eta Hirigintza Saila
Departamento de Medio Ambiente y Urbanismo

Lurralde Antolamendua eta Hirigintza Zerbitzua
Servicio de Ordenación del Territorio y Urbanismo