


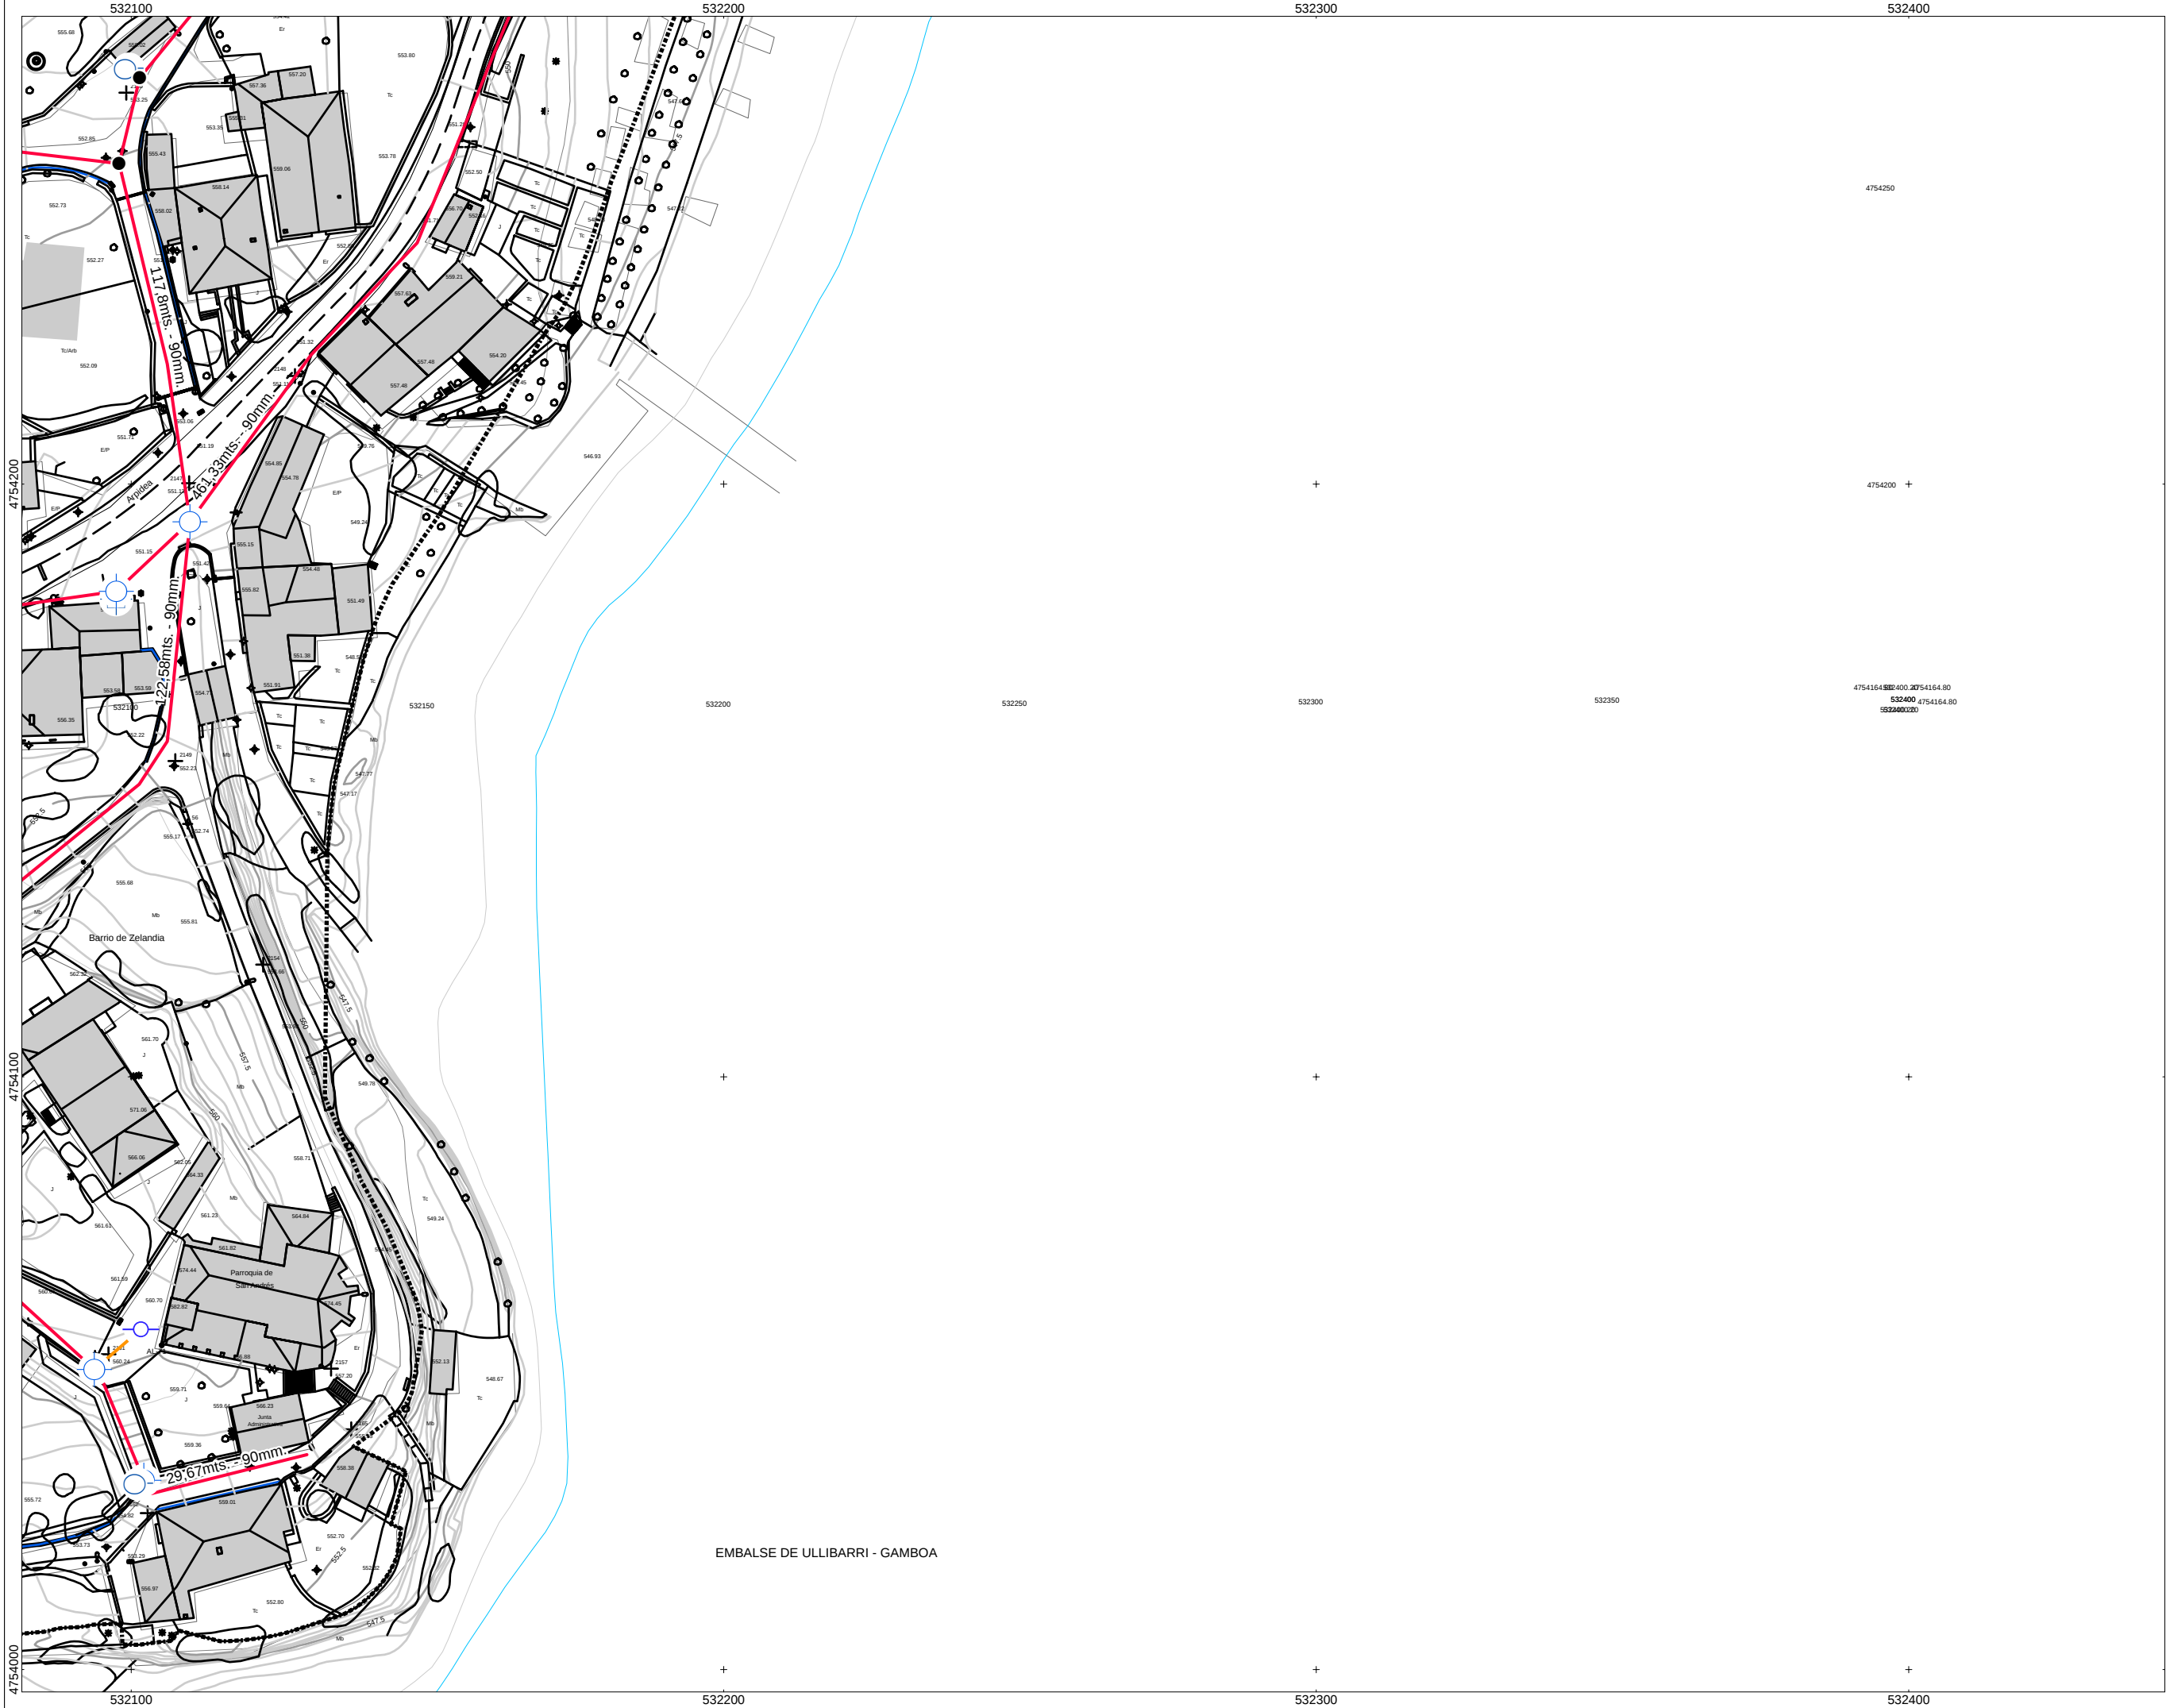

referencia: mapa
mapa de referencia

DESCRIPCIÓN

DIÁMETRO

ARQUETA

BOCA DE RIEGO

BOMBEO

DEPOSITO

FUENTE PUBLICA

HIDRANTE

NODO SUBTERRANEO

TOMA

32

63

75

90

110

125

200

300

500

Agencia
Ayuntamiento

data
fecha

situación
situación

autorización
promotor

escala
escala

plano
plano

obra
plano de obra

proyecto
proyecto

emisión
dirección del equipo redactor

DICIEMBRE 2009 ABENDUA

T.M. ARRAZUA-UBARRUNDIA

AYUNTAMIENTO DE
ARRAZUA-UBARRUNDIA
ARRAZUA-UBARRUNDIAKO UDALA

A1 original: 1/500
0 2,5 5 10 15
mts

A3: APROX. 1/1.000
0 5 10 20 30
mts

MAPA DE LA RED EN BAJA
DE ABASTECIMIENTO DEL
NÚCLEO DE ULLIBARRI-GAMBOA

ULL-05

05/05

PLAN GENERAL DE ORDENACIÓN
URBANA DEL MUNICIPIO DE
ARRAZUA-UBARRUNDIA (ÁLAVA)

STUDIO TECNICO OBRAS Y ARQUITECTURA, S.L.
stoa

ARQUITECTO:
Juanjo Etxebarria

ING. DE CAMINOS, CANALES
Y PUERTOS:
Ismael Gallo Martínez

geotech
CONSULTORA MEDIOAMBIENTAL
www.intelgeotech.com

GEÓGRAFO:
Vicente López