



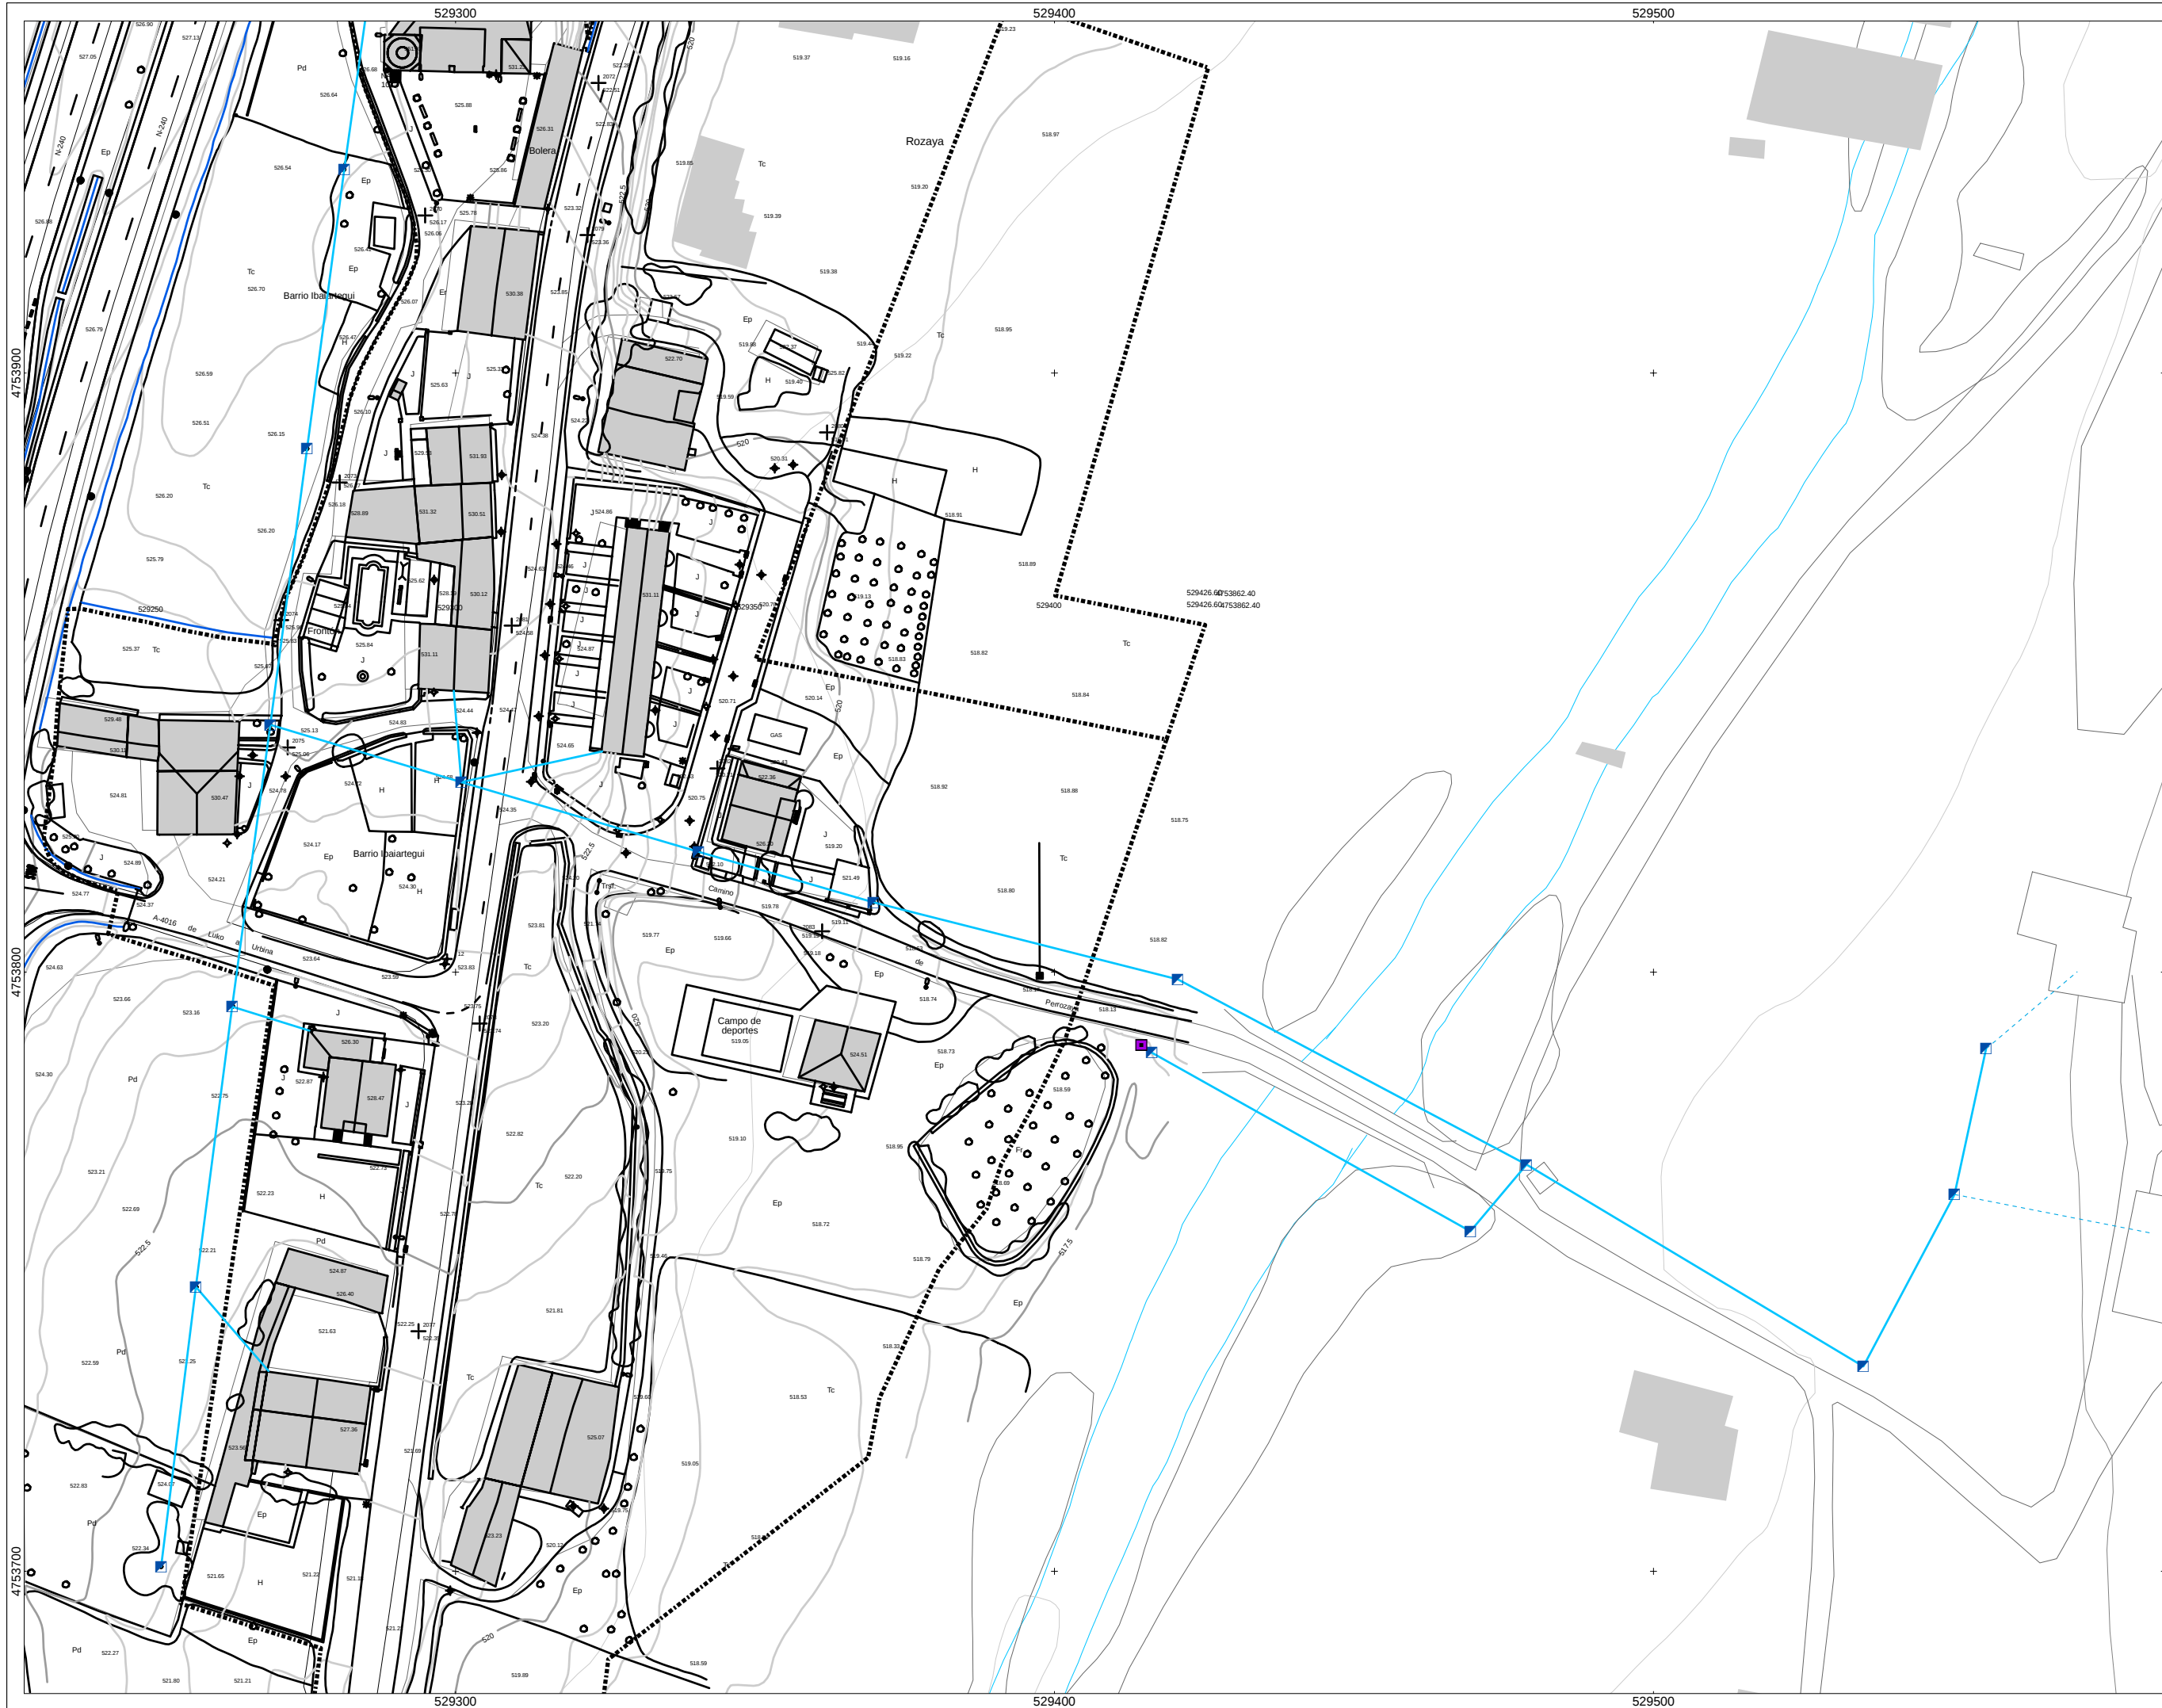

referenzi mapa
mapa de referencia

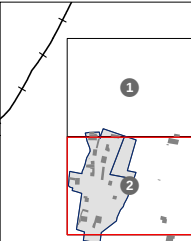

COMUNICACIONES ENTIDAD

- REGISTRO
- POSTE

RED DE COMUNICACIONES

- AEREA
- - - SUBTERRANEA


legenda

DICIEMBRE 2009 ABENDUA

T.M. ARRAZUA-UBARRUNDIA

**AYUNTAMIENTO DE
ARRAZUA-UBARRUNDIA
ARRAZUA-UBARRUNDIAko UDALA**

A1 original: 1/500

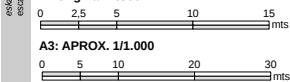

**MAPA DE LA RED DE
COMUNICACIONES DEL
NÚCLEO DE LUJO**

LUK-02

02/02

PLAN GENERAL DE ORDENACIÓN URBANA DEL MUNICIPIO DE ARRAZUA-UBARRUNDIA (ÁLAVA)

STUDIO TECNICO OBRAS Y ARQUITECTURA, S.L.



ARQUITECTO:
Juanjo Etxebarria

**ING. DE CAMINOS, CANALES
Y PUERTOS:**
Ismael Gallo Martínez



GEÓGRAFO:
Vicente López