


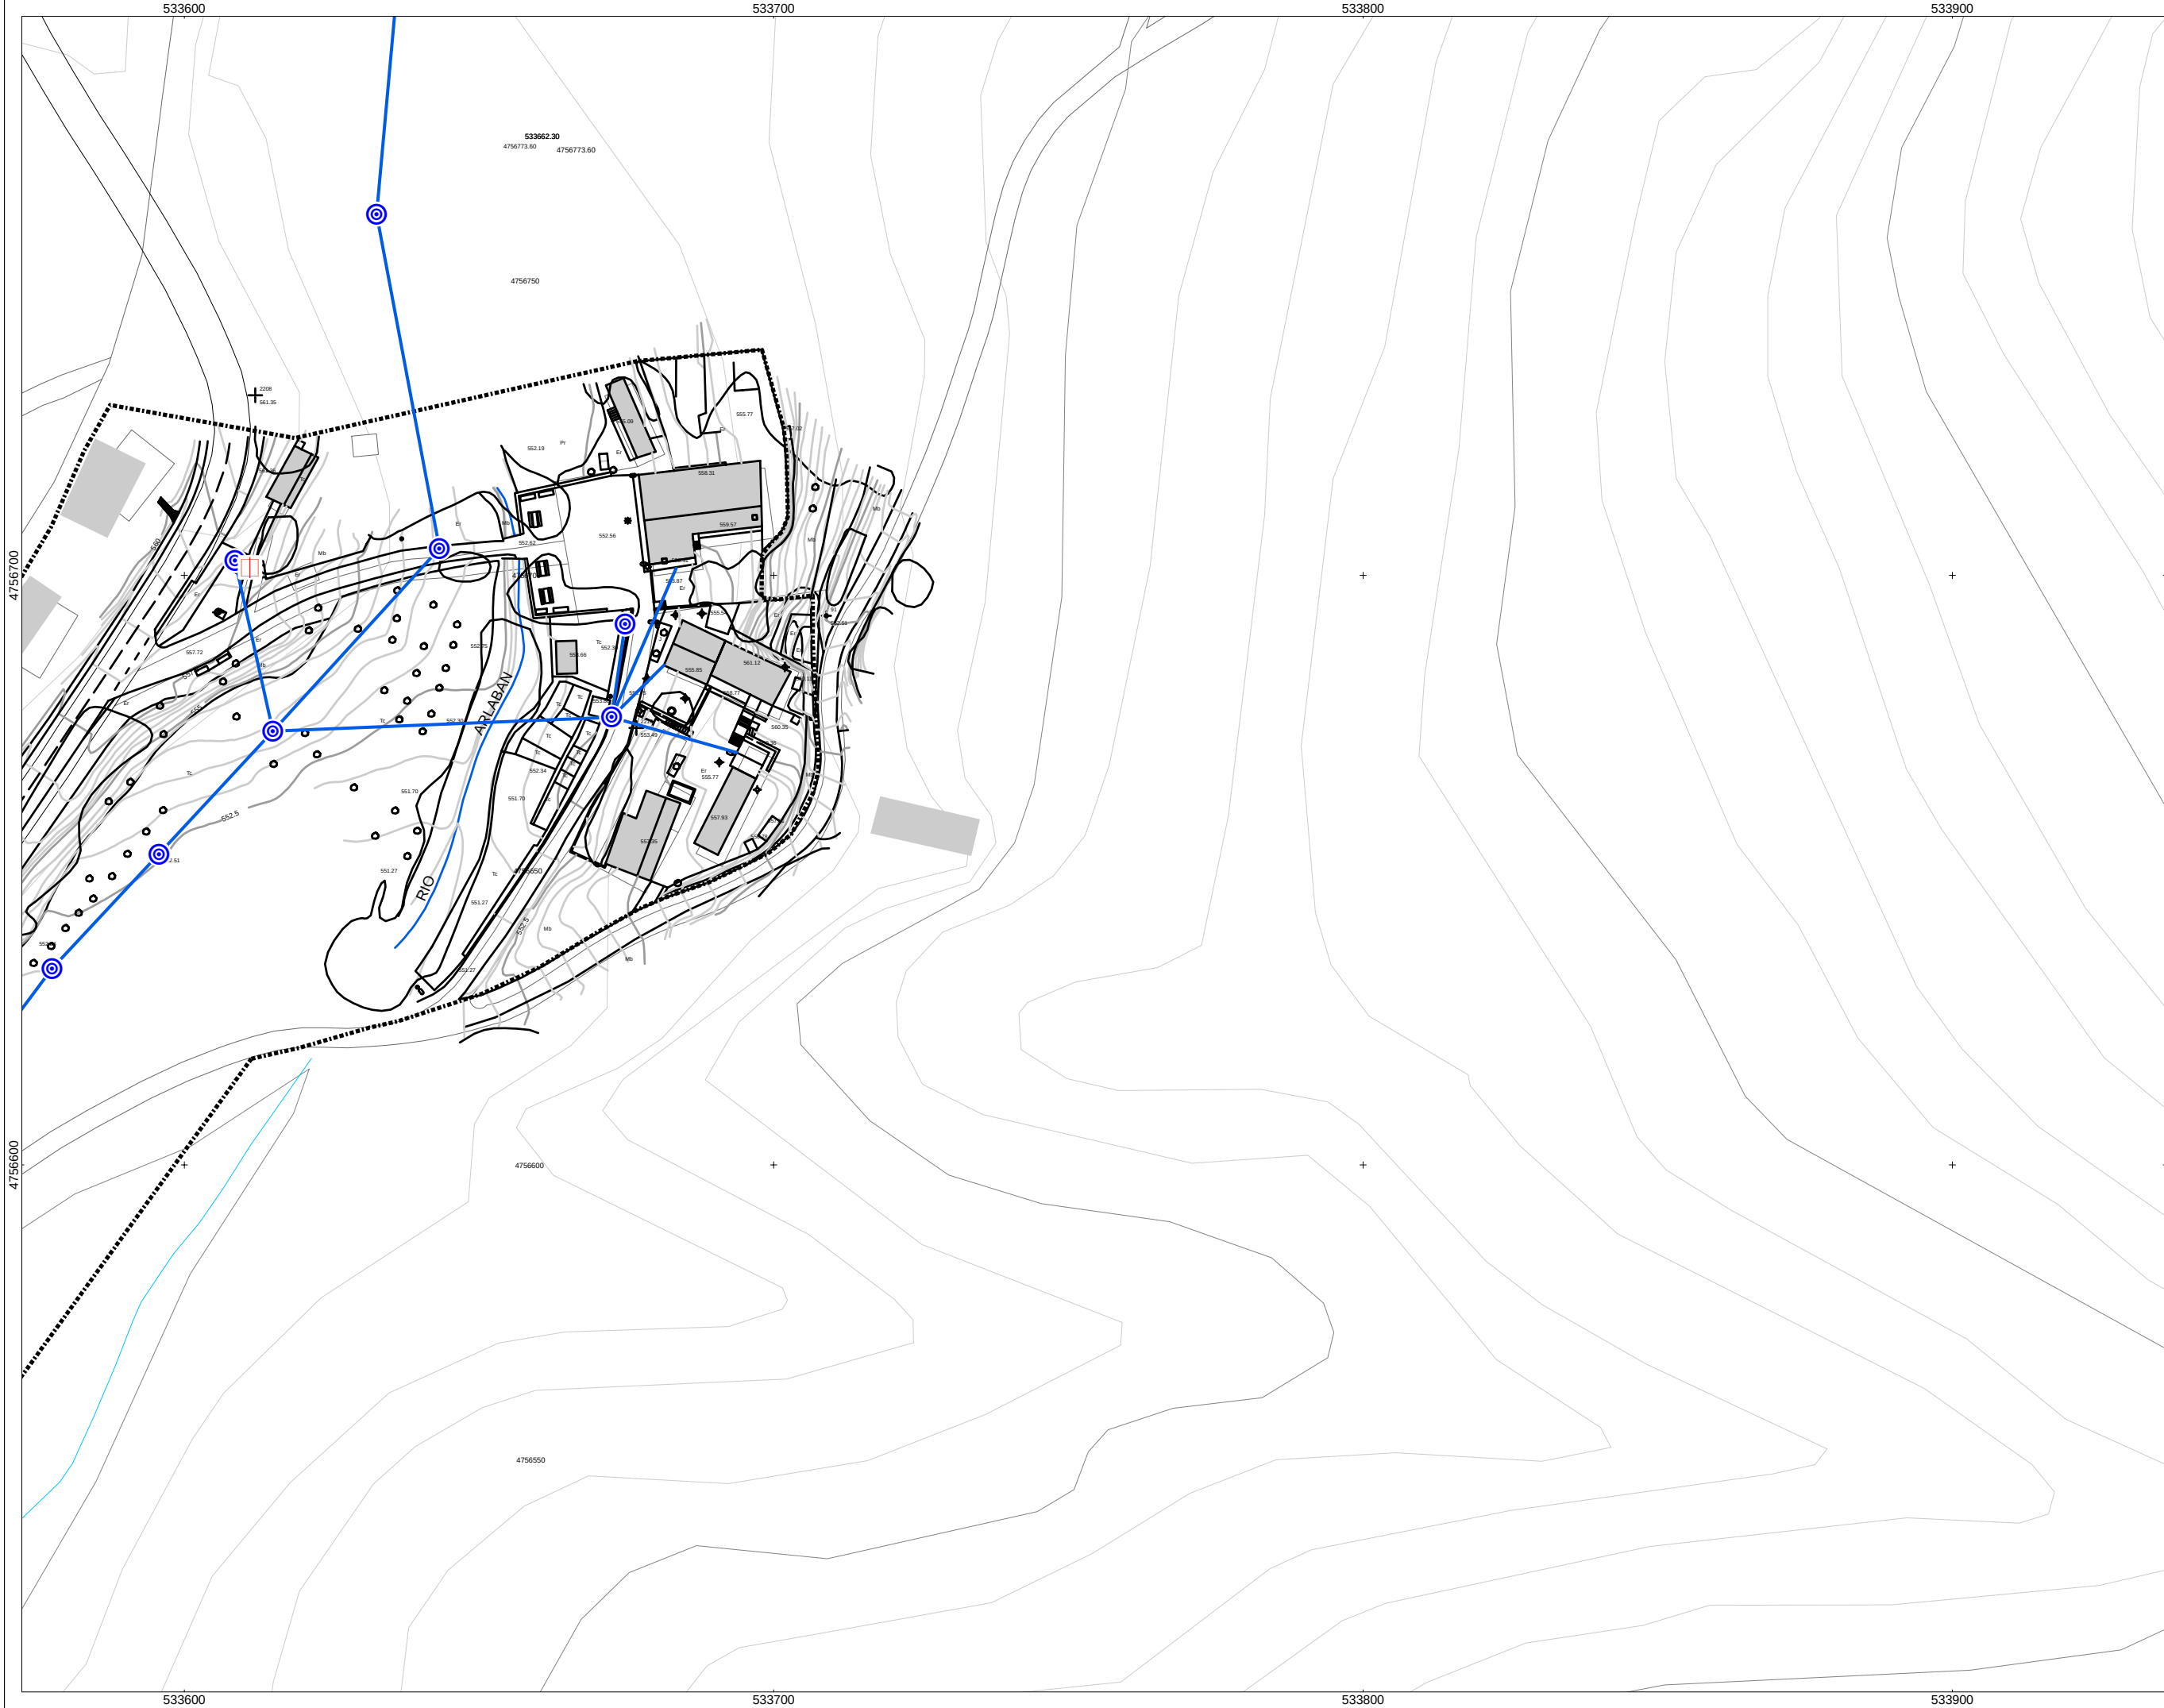

referencia: mapa
mapa de referencia

DESCRIPCIÓN

- POSTE BT
- REGISTRO
- REGISTRO, MEDIA
- TORRETA, ALTA
- TORRETA, MT
- TRANSFORMADOR
- TUBO SOTERRADO

TENSION, TENDIDO

- ALTA, AEREA
- BAJA, AEREA
- BAJA, SUBTERRANEA
- MEDIA, AEREA
- MEDIA, SUBTERRANEA

Agenda
layenda

P INFORMACIÓN
DERIVADA DE
PROYECTO

LIMITE
CASCO
URBANO

fecha
data

DICIEMBRE 2009 ABENDUA

situación
situación

T.M. ARRAZUA-UBARRUNDIA

promotor
promotor

AYUNTAMIENTO DE
ARRAZUA-UBARRUNDIA
ARRAZUA-UBARRUNDIAko UDALA

escala
escala

A1 original: 1/500

A3: APROX. 1/1.000

plano
plano

MAPA DE LA RED
ELÉCTRICA DEL
NÚCLEO DE LANDA

plano 2d
plano 2d

LAN-03

proyecto
proyecto

03/04

autorización: alba
autorización: alba

STUDIO TÉCNICO OBRAS Y ARQUITECTURA, S.L.

arquitecto: Juanjo Etxebarria

ARQUITECTO:
Juanjo Etxebarria

ing. de caminos, canales y puertos: Ismael Gallo Martínez

ING. DE CAMINOS, CANALES
Y PUERTOS:
Ismael Gallo Martínez

geógrafo: Vicente López

g geotech
CONSULTORA MEDIOAMBIENTAL
www.infogetech.com

geógrafo: Vicente López

GÉOGRFO:
Vicente López