
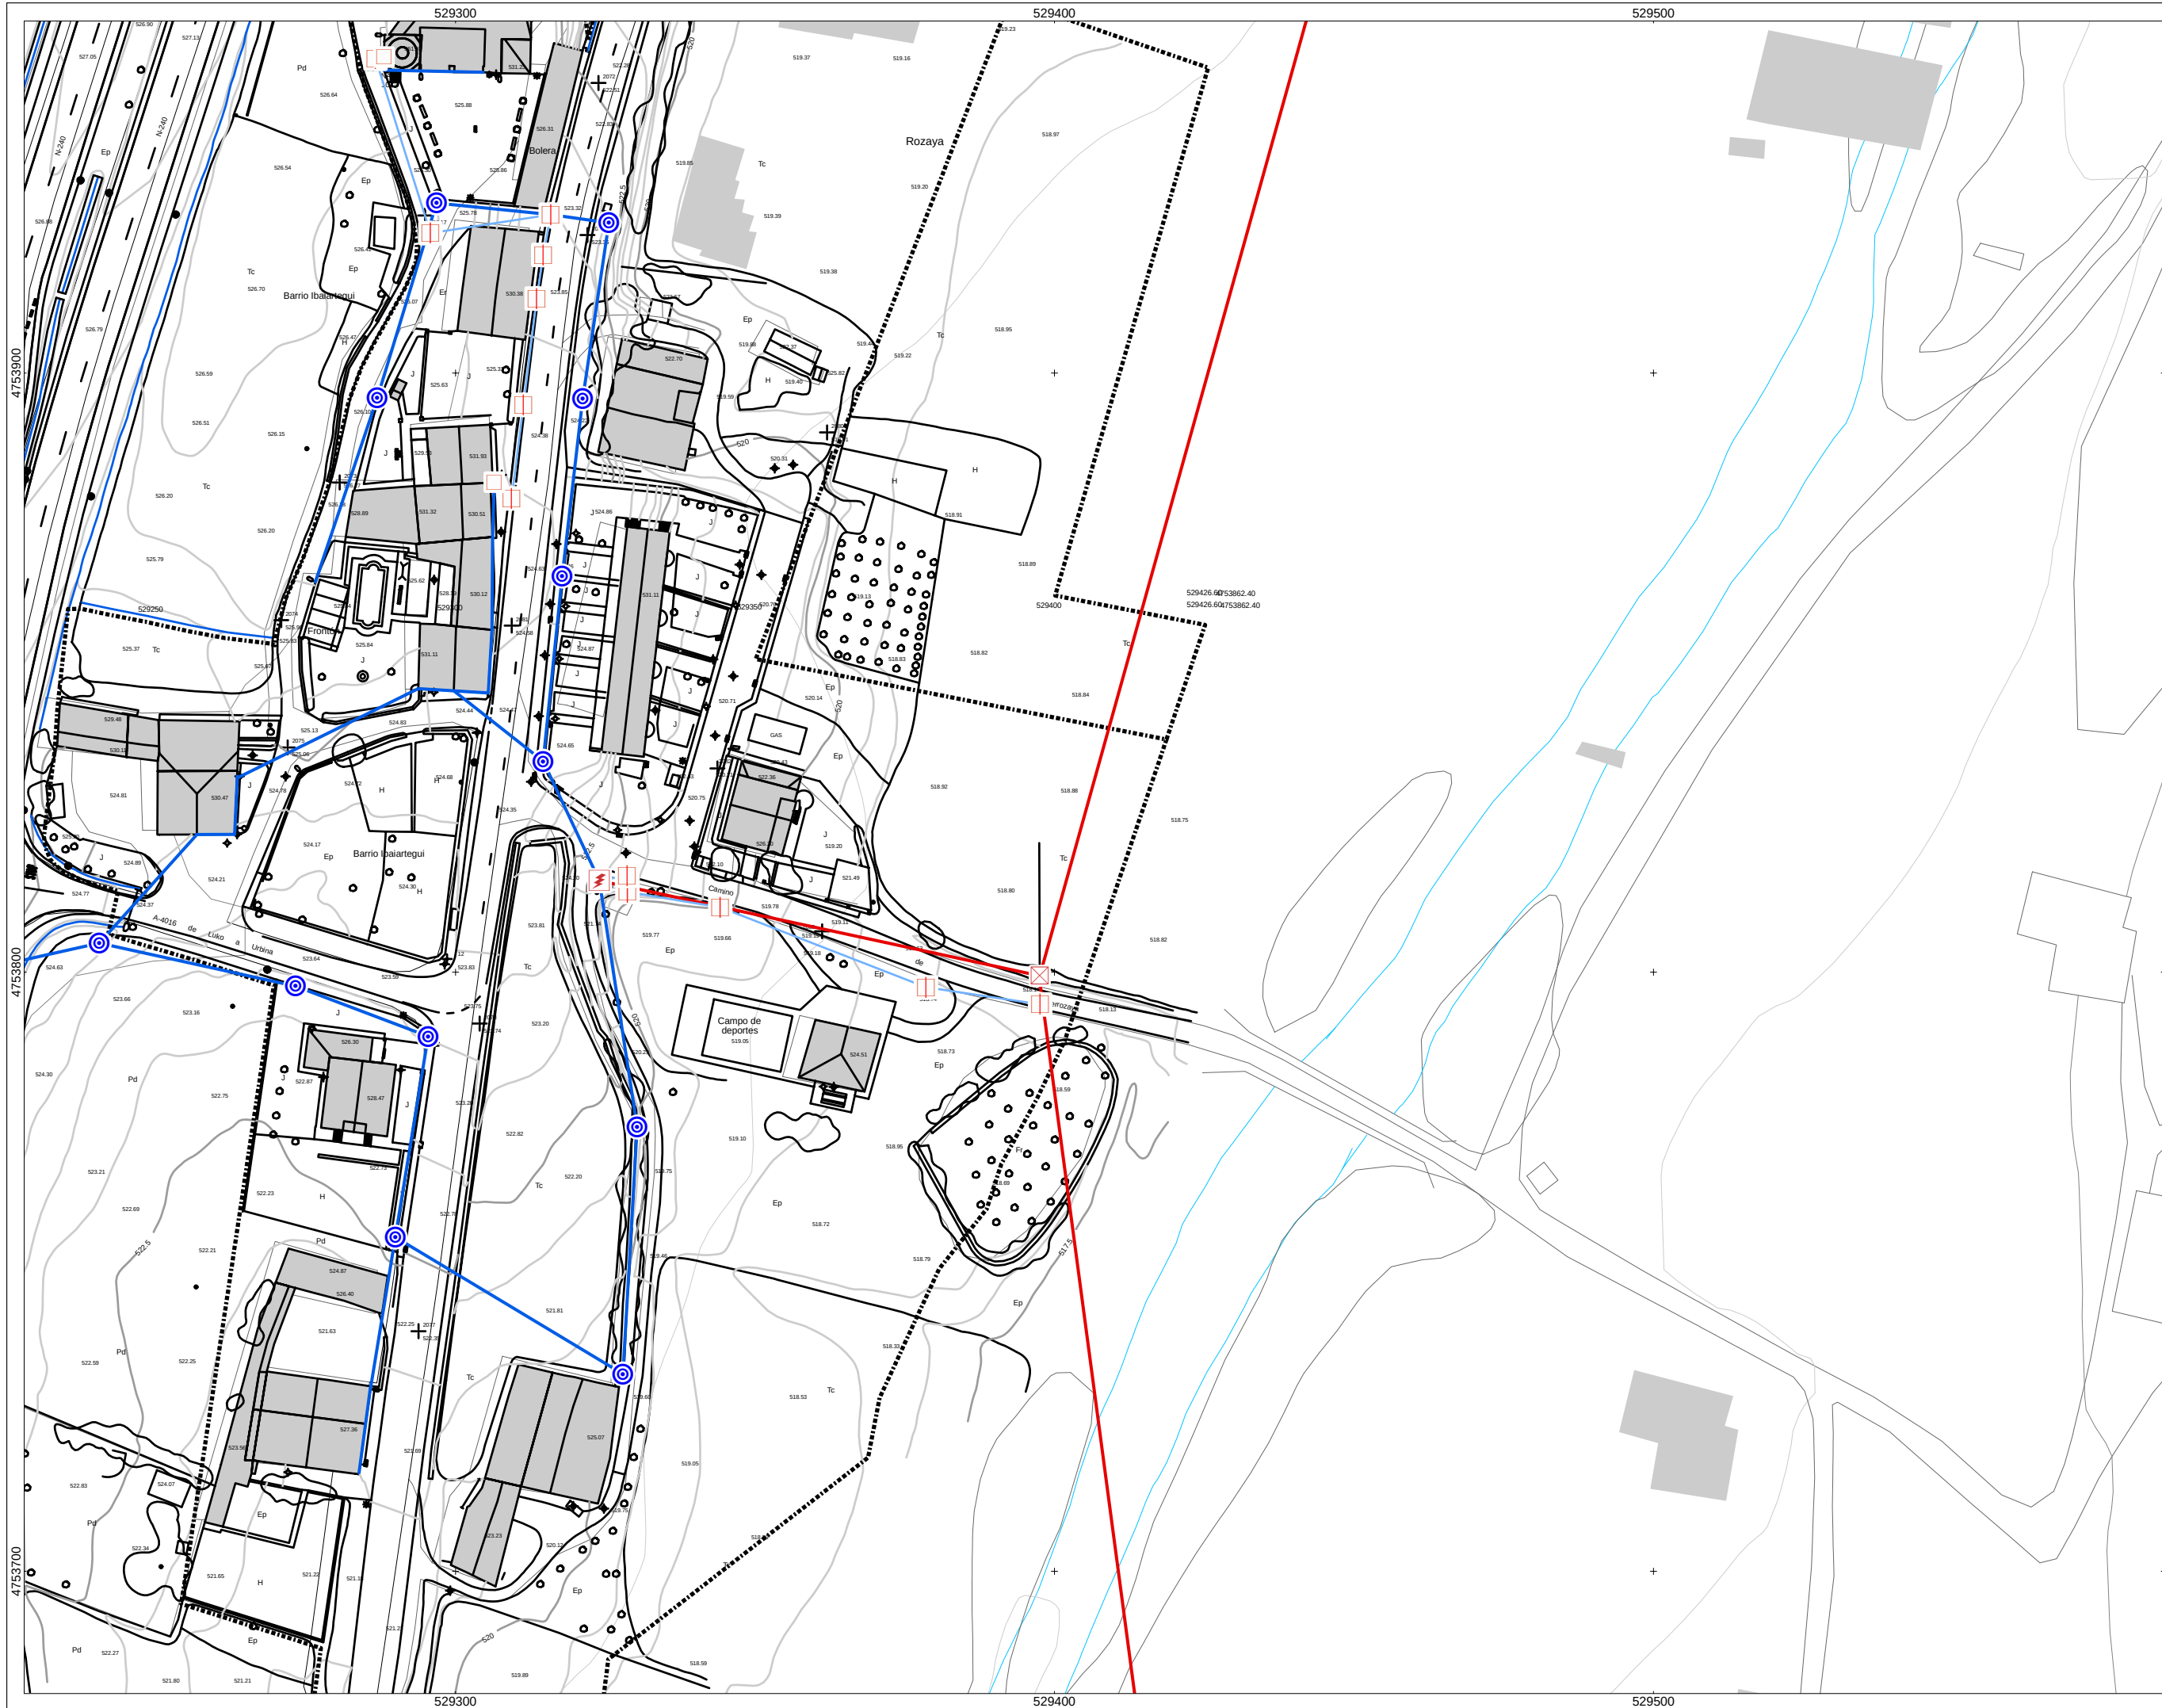


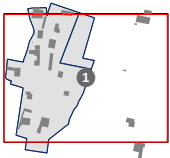

referenți mapă
mapă de referență

**DESCRIPCIÓN**

- ☒ POSTE BT
- ☐ REGISTRO
- ☐ REGISTRO, MEDIA
- ☒ TORRETA, ALTA
- ☒ TORRETA MT
- ☒ TRANSFORMADOR
- ☐ TUBO SOTERRADO

TENSION, TENDIDO

- ALTA, AEREA
- BAJA, AEREA
- BAJA, SUBTERRANEA
- MEDIA, AEREA
- MEDIA, SUBTERRANEA

P INFORMACIÓN DERIVADA DE PROYECTO

DICIEMBRE 2009 ABENDUA

T.M. ARRAZUA-UBARRUNDIA

**AYUNTAMIENTO DE
ARRAZUA-UBARRUNDIA
ARRAZUA-UBARRUNDIAko UDALA**

A1 original: 1/500

0 2.5 5 10 15 mts

A3: APROX. 1/1.000

0 5 10 20 30 mts

MAPA DE LA RED
ELÉCTRICA DEL
NÚCLEO DE LUKO

LUK-01

01/01

PLAN GENERAL DE ORDENACIÓN URBANA DEL MUNICIPIO DE ARRAZUA-UBARRUNDIA (ÁLAVA)

STUDIO TECNICO OBRAS Y ARQUITECTURA, S.L.



ARQUITECTO:
Juanjo Etxebarria

**ING. DE CAMINOS, CANALES
Y PUERTOS:**
Ismael Gallo Martínez



GEÓGRAFO:
Vicente López