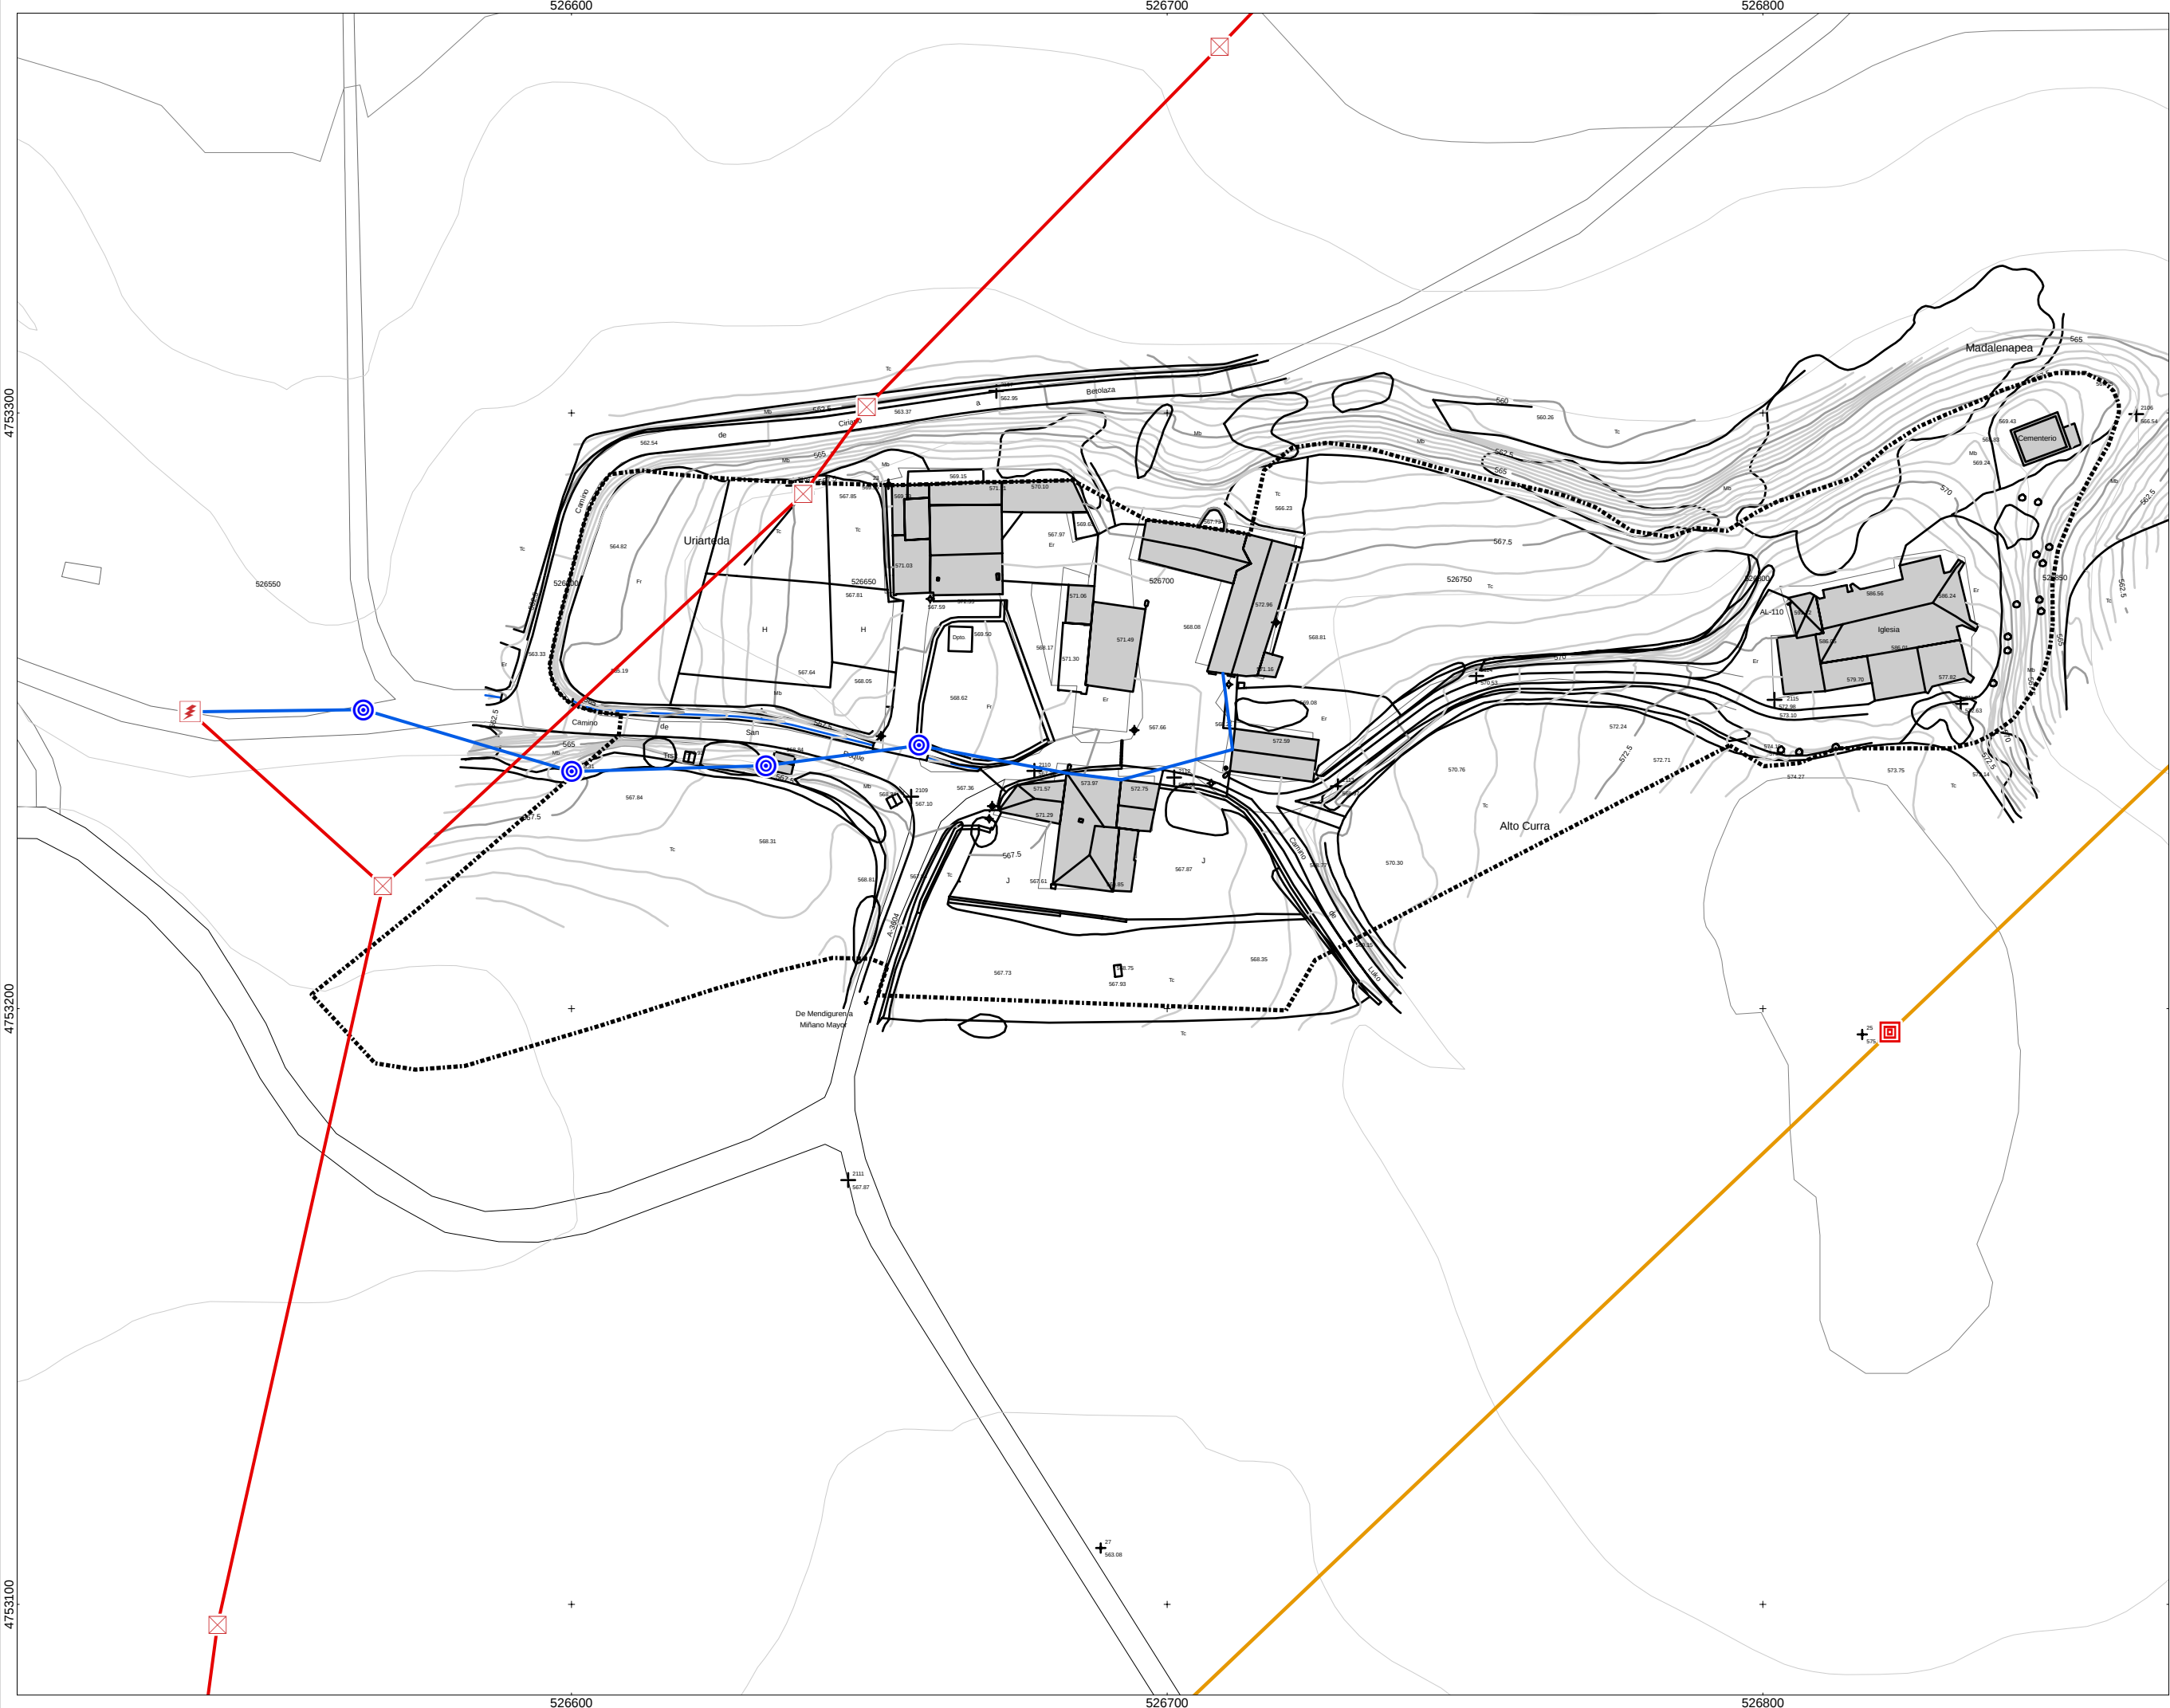


DESCRIPCIÓN

- POSTE BT
- REGISTRO
- REGISTRO, MEDIA
- TORRETA, ALTA
- TORRETA MT
- TRANSFORMADOR
- TUBO SOTERRADO

TENSION, TENDIDO

- ALTA, AEREA
- BAJA, AEREA
- BAJA, SUBTERRANEA
- MEDIA, AEREA
- MEDIA, SUBTERRANEA

INFORMACIÓN DERIVADA DE PROYECTO

LIMITE CASCO URBANO

DICIEMBRE 2009 ABENDUA

T.M. ARRAZUA-UBARRUNDIA

AYUNTAMIENTO DE ARRAZUA-UBARRUNDIA
ARRAZUA-UBARRUNDIAKO UDALA

A1 original: 1/500

0 2,5 5 10 15 mts

A3: APROX. 1/1.000

0 5 10 20 30 mts

MAPA DE LA RED ELÉCTRICA DEL NÚCLEO DE ZIRIANO

ZIR-01

01/01

PLAN GENERAL DE ORDENACIÓN URBANA DEL MUNICIPIO DE ARRAZUA-UBARRUNDIA (ÁLAVA)

STUDIO TECNICO OBRAS Y ARQUITECTURA, S.L.



ARQUITECTO: Juanjo Etxebarria

ING. DE CAMINOS, CANALES Y PUERTOS: Ismael Gallo Martínez



GEÓGRAFO: Vicente López