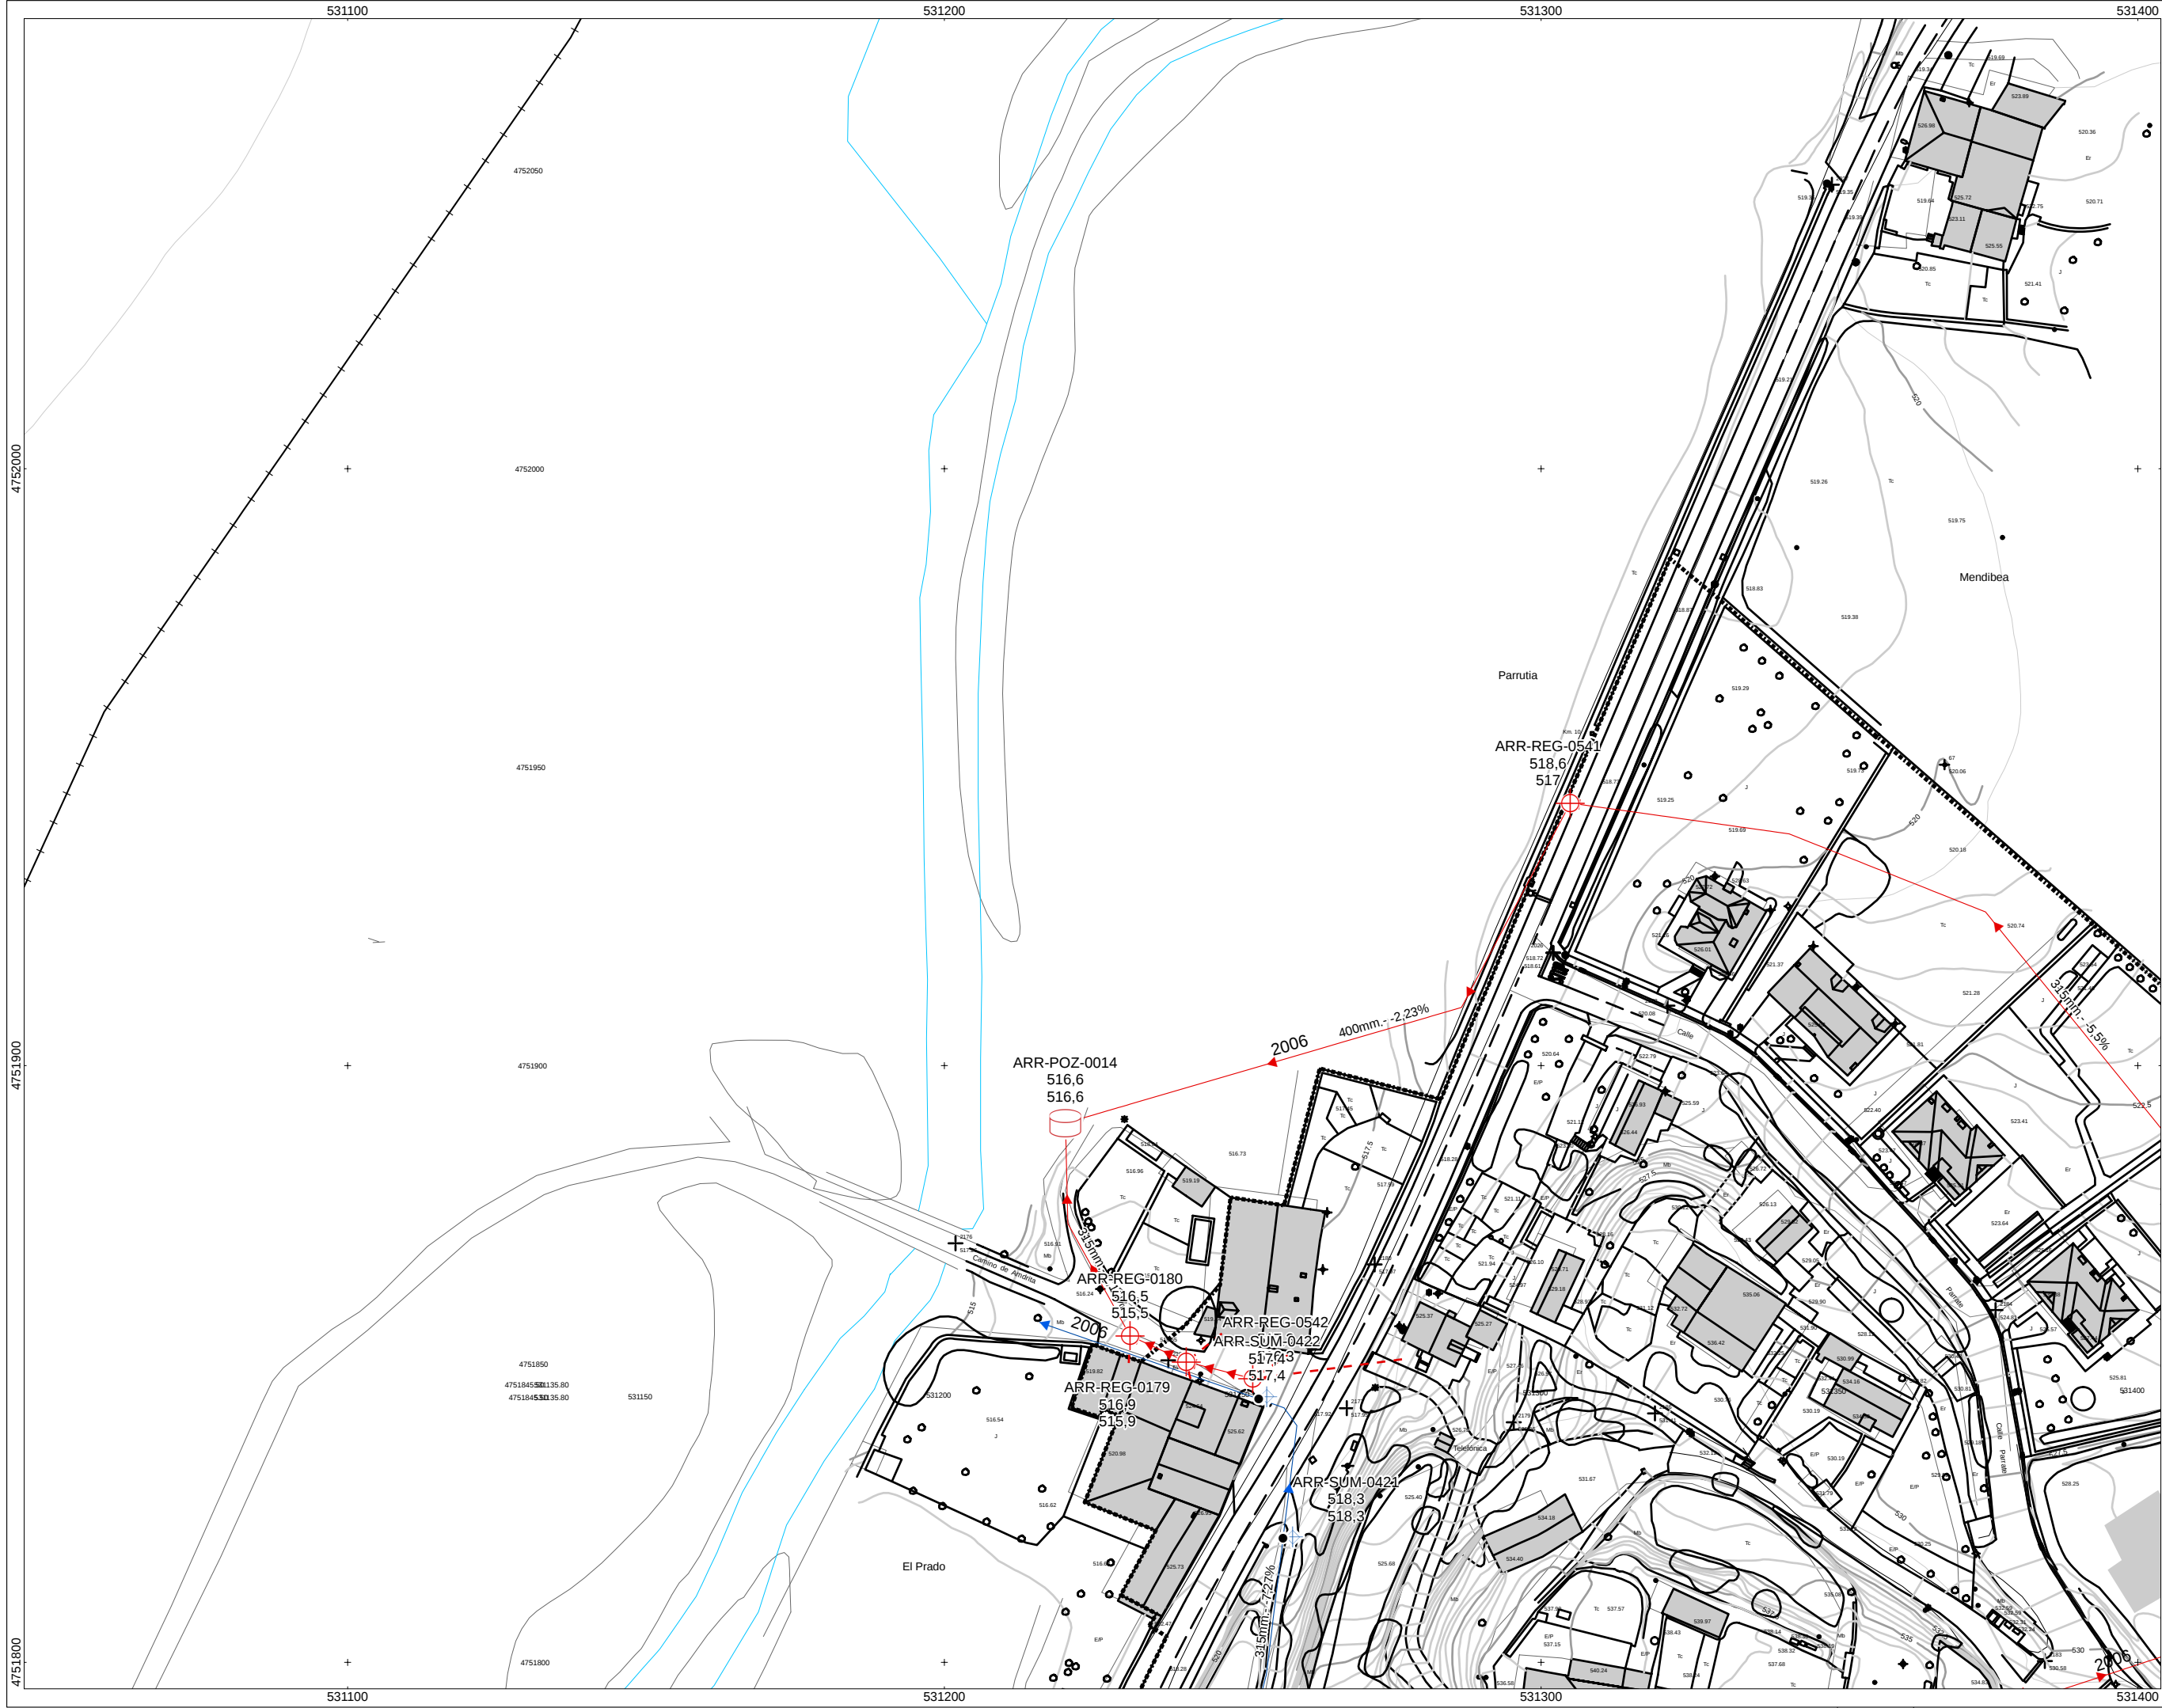


- DESCRIPCIÓN**
- ARQUETA
 - CAMARA DE DESCARGA
 - ESTACIÓN DEPURADORA
 - NODO SUBTERRANEO
 - POZO SEPTICO
 - PUNTO DE VERTIDO
 - PUNTO DE VERTIDO PLUVIALES
 - SUMIDERO PLUVIALES
- TIPO**
- FECAL, ACOMETIDA
 - FECAL, RED GENERAL
 - PLUVIAL, ACOMETIDA
 - PLUVIAL, RED GENERAL

INFORMACIÓN DERIVADA DE PROYECTO


LIMITE CASCO URBANO

DICIEMBRE 2009 ABENDUA

T.M. ARRAZUA-UBARRUNDIA

AYUNTAMIENTO DE ARRAZUA-UBARRUNDIA

ARRAZUA-UBARRUNDIAKO UDALA

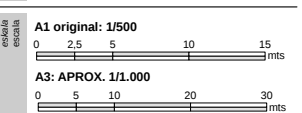

MAPA DE LA RED DE SANEAMIENTO DEL NUCLEO DE ARROIAIBE

ARR-01

01/04

PLAN GENERAL DE ORDENACIÓN URBANA DEL MUNICIPIO DE ARRAZUA-UBARRUNDIA (ÁLAVA)

STUDIO TECNICO OBRAS Y ARQUITECTURA, S.L.

stoa

ARQUITECTO: Juanjo Etxebarria

ING. DE CAMINOS, CANALES Y PUERTOS: Ismael Gallo Martínez

geotech

CONSULTORA MEDIOAMBIENTAL

www.infogeotech.com

GEÓGRAFO: Vicente López