


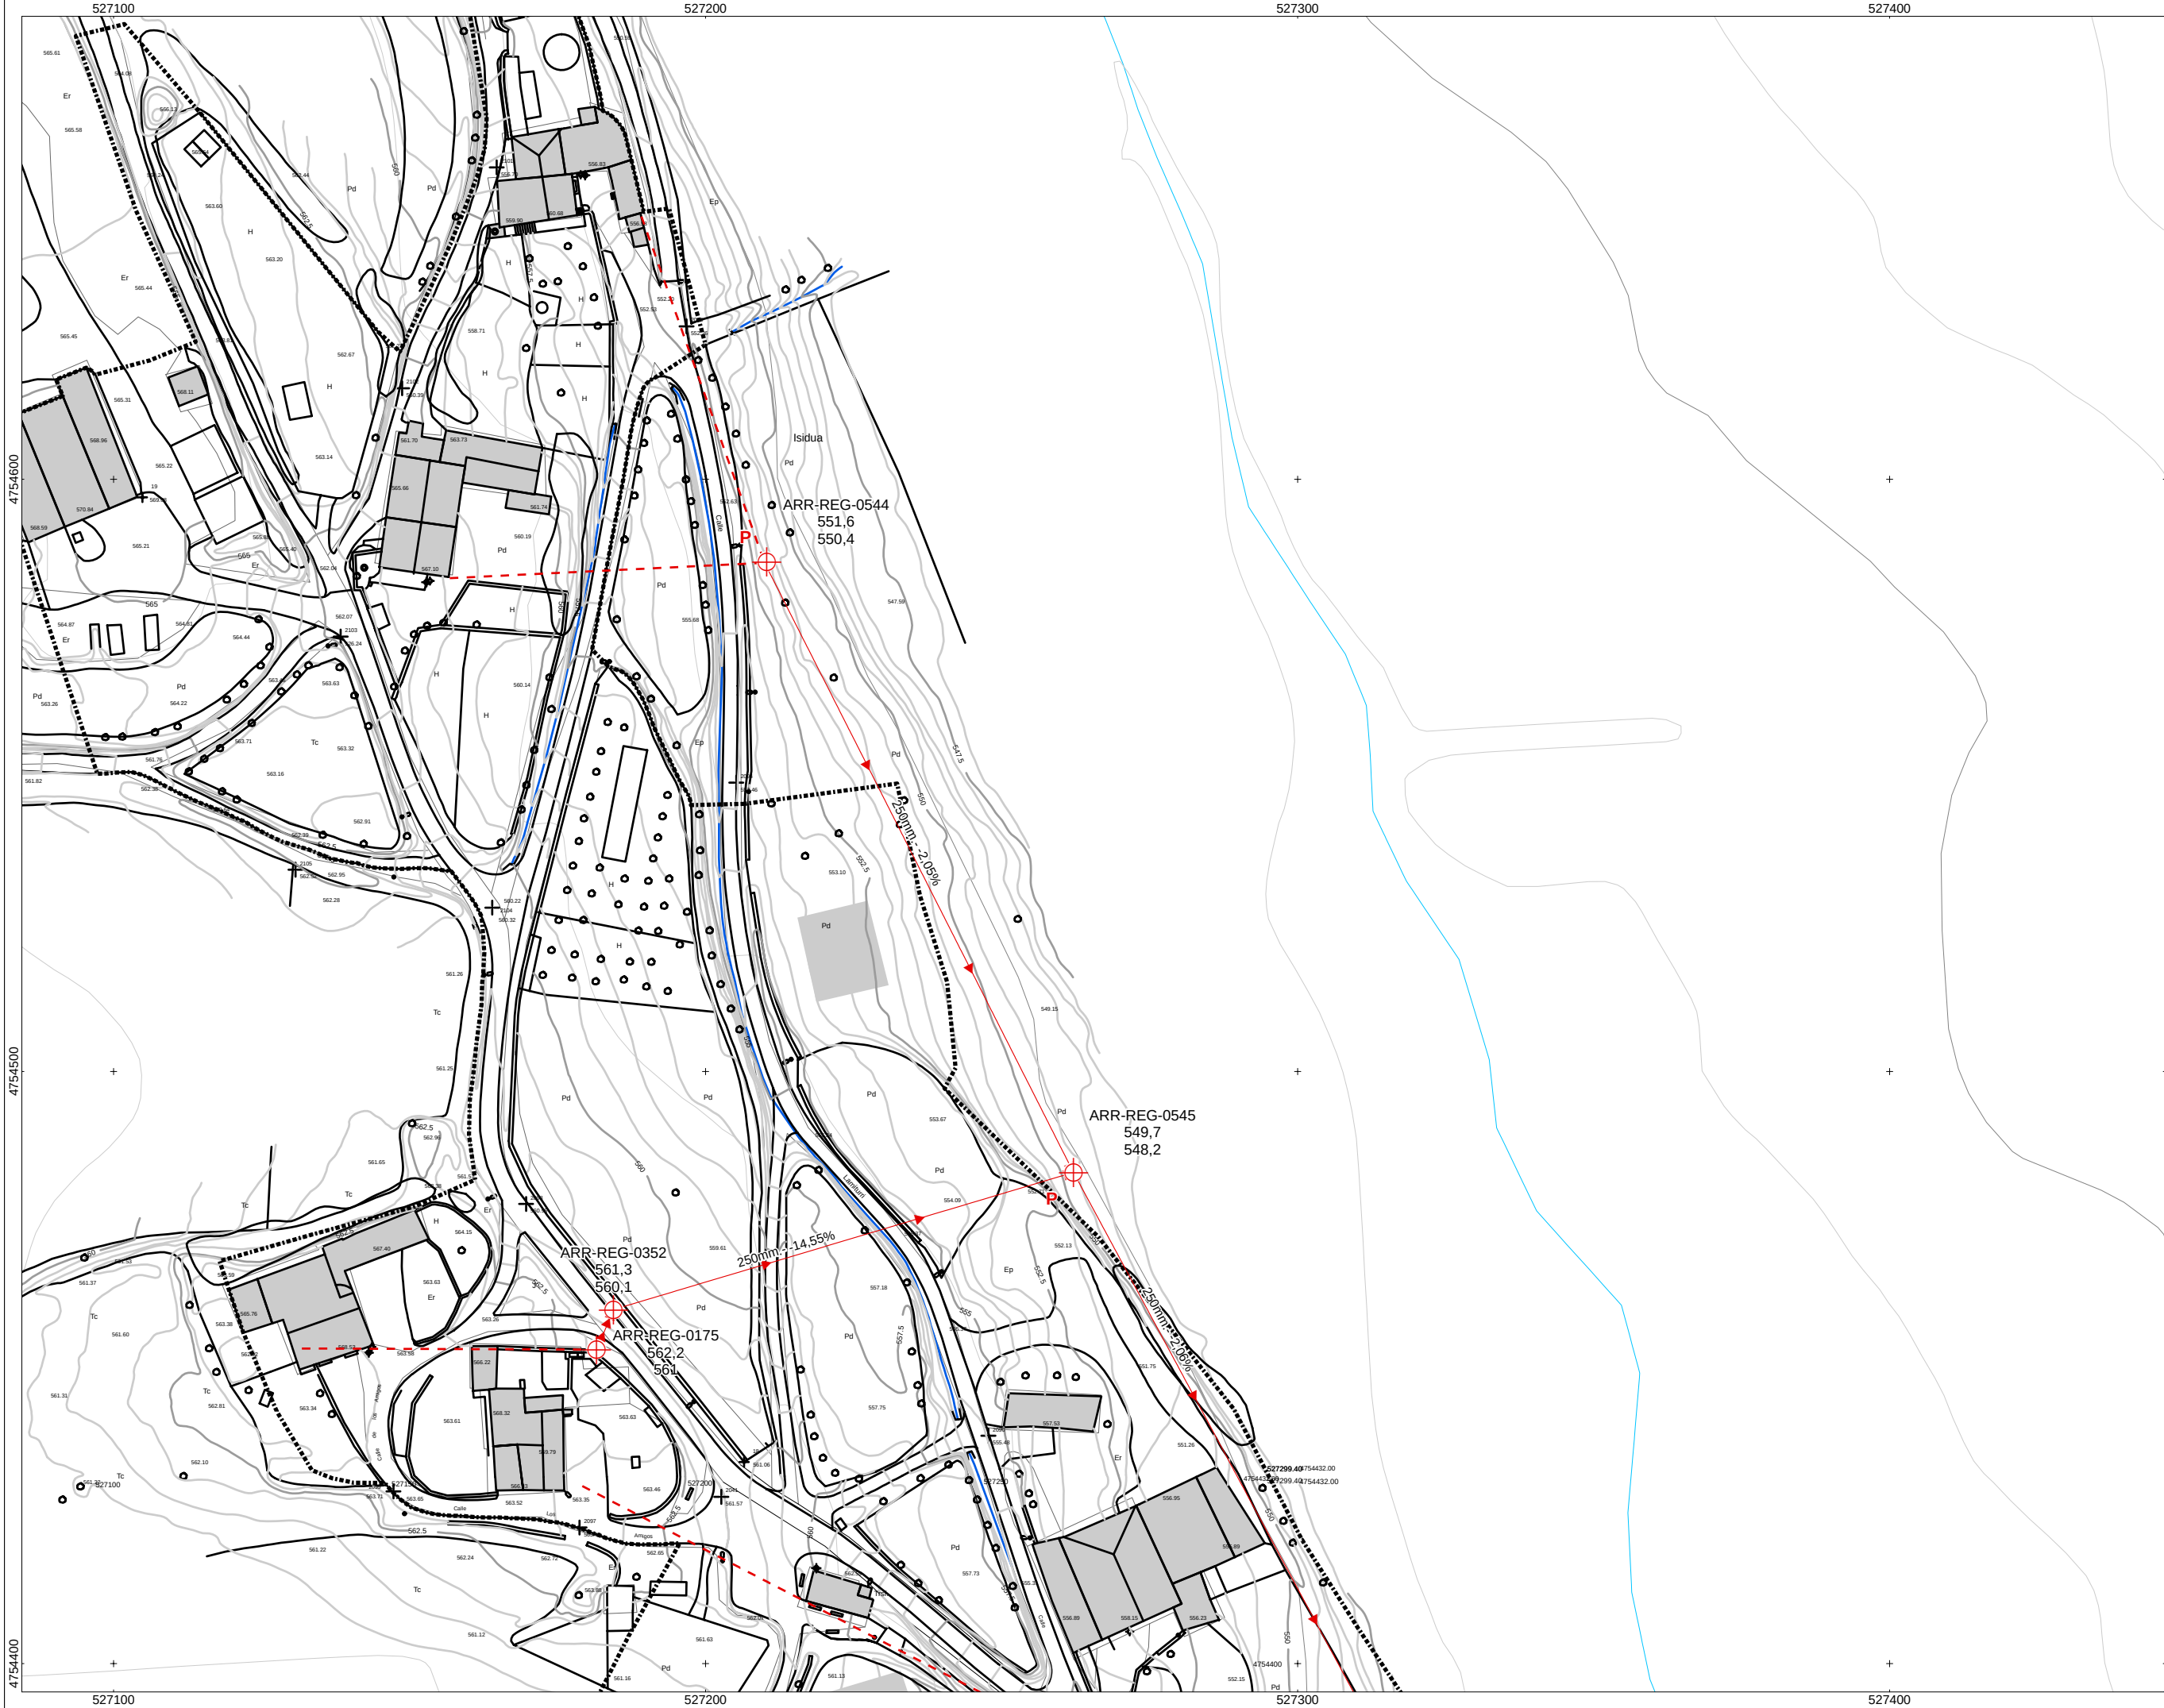

referencia: mapa
mapa de referencia

DESCRIPCIÓN

ARQUETA

CAMARA DE DESCARGA

ESTACIÓN DEPURADORA

NODO SUBTERRANEO

POZO SEPTICO

PUNTO DE VERTIDO

PUNTO DE VERTIDO PLUVIALES

SUMIDERO PLUVIALES

TIPO

FECAL, ACOMETIDA

FECAL, RED GENERAL

PLUVIAL, ACOMETIDA

PLUVIAL, RED GENERAL

INFORMACIÓN DERIVADA DE PROYECTO

LIMITE CASCO URBANO

Agenda

fecha

situación

revisión

autorización

escala

plano

plano 2d

plano 3d

proyecto

DICIEMBRE 2009 ABENDUA

T.M. ARRAZUA-UBARRUNDIA

AYUNTAMIENTO DE
ARRAZUA-UBARRUNDIA
ARRAZUA-UBARRUNDIAKO UDALA

A1 original: 1/500
0 2,5 5 10 15 mts

A3: APROX. 1/1.000
0 5 10 20 30 mts

MAPA DE LA RED
DE SANEAMIENTO DEL
NÚCLEO DE BETOLAZA

BET-01

01/02

PLAN GENERAL DE ORDENACIÓN
URBANA DEL MUNICIPIO DE
ARRAZUA-UBARRUNDIA (ÁLAVA)

STUDIO TÉCNICO OBRAS Y ARQUITECTURA, S.L.
stoa

ARQUITECTO:
Juanjo Etxebarria

ING. DE CAMINOS, CANALES
Y PUERTOS:
Ismael Gallo Martínez

geotech
CONSULTORA MEDIOAMBIENTAL
www.intellegitech.com

GEÓGRAFO:
Vicente López