

530300

530400

530500

530600

4750800

4750700

4750650



4750700

4750800

4750700

4750650

4750700

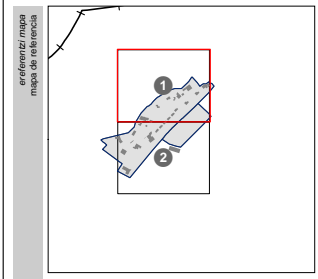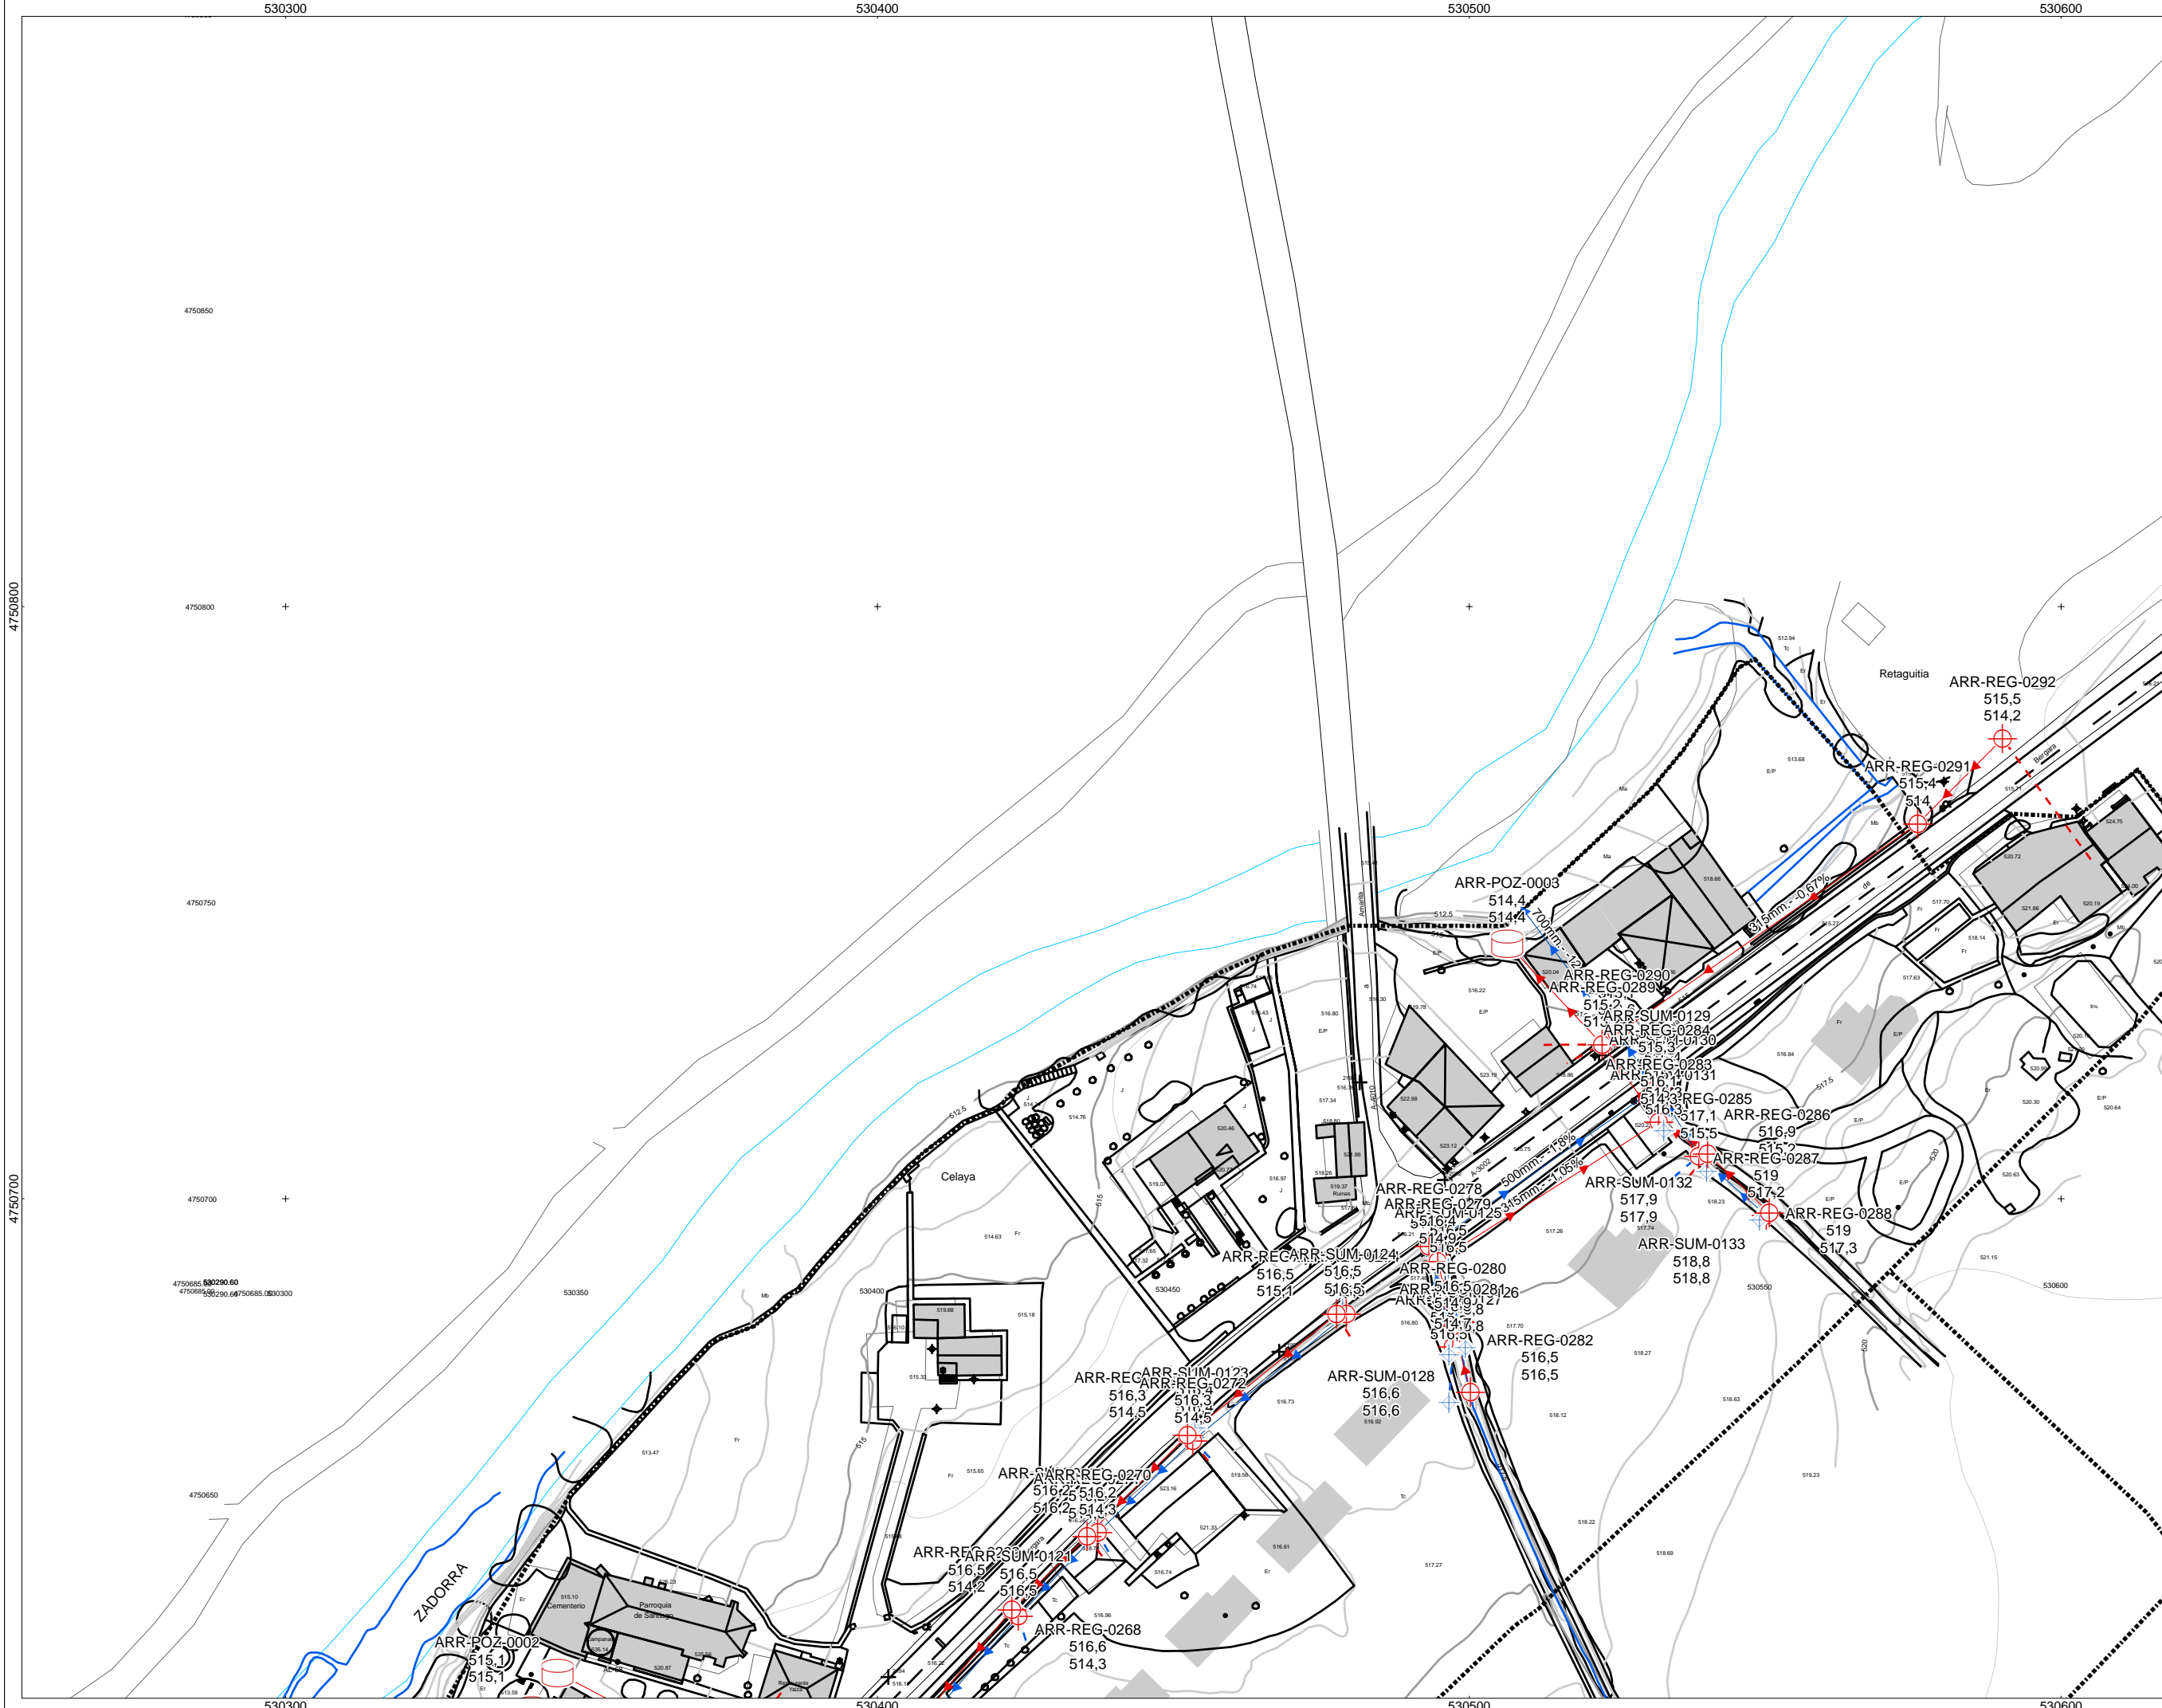

- DESCRIPCIÓN**
- ARQUETA
 - CAMARA DE DESCARGA
 - ESTACION DEPURADORA
 - NODO SUBTERRANEO
 - POZO SEPTICO
 - PUNTO DE VERTIDO
 - PUNTO DE VERTIDO PLUVIALES
 - SUMIDERO PLUVIALES
- TIPO**
- FECAL, ACOMETIDA
 - FECAL, RED GENERAL
 - PLUVIAL, ACOMETIDA
 - PLUVIAL, RED GENERAL

INFORMACIÓN DERIVADA DE PROYECTO

LIMITE CASCO URBANO

agradecida
leyenda

datos
fecha

situación
situación

autorización
promotor

escala
escala

plano
plano

otro plano 2d
hoja nº plano

proyecto
proyecto

emulación de sistema de gestión de información del equipo redactor

DICIEMBRE 2009 ABENDUA

T.M. ARRAZUA-UBARRUNDIA

AYUNTAMIENTO DE ARRAZUA-UBARRUNDIA

ARRAZUA-UBARRUNDIAko UDALA

A1 original: 1/500

0 2,5 5 10 15 mts

A3: APROX. 1/1.000

0 5 10 20 30 mts

MAPA DE LA RED DE SANEAMIENTO DEL NUCLEO DE MENDIBIL

MEN-01

01/02

PLAN GENERAL DE ORDENACIÓN URBANA DEL MUNICIPIO DE ARRAZUA-UBARRUNDIA (ÁLAVA)

STUDIO TECNICO OBRAS Y ARQUITECTURA, S.L.

stoa

ARQUITECTO: Juanjo Etxebarria

ING. DE CAMINOS, CANALES Y PUERTOS: Ismael Gallo Martínez

geotech
CONSULTORA MEDIOAMBIENTAL

GEÓGRAFO: Vicente López