


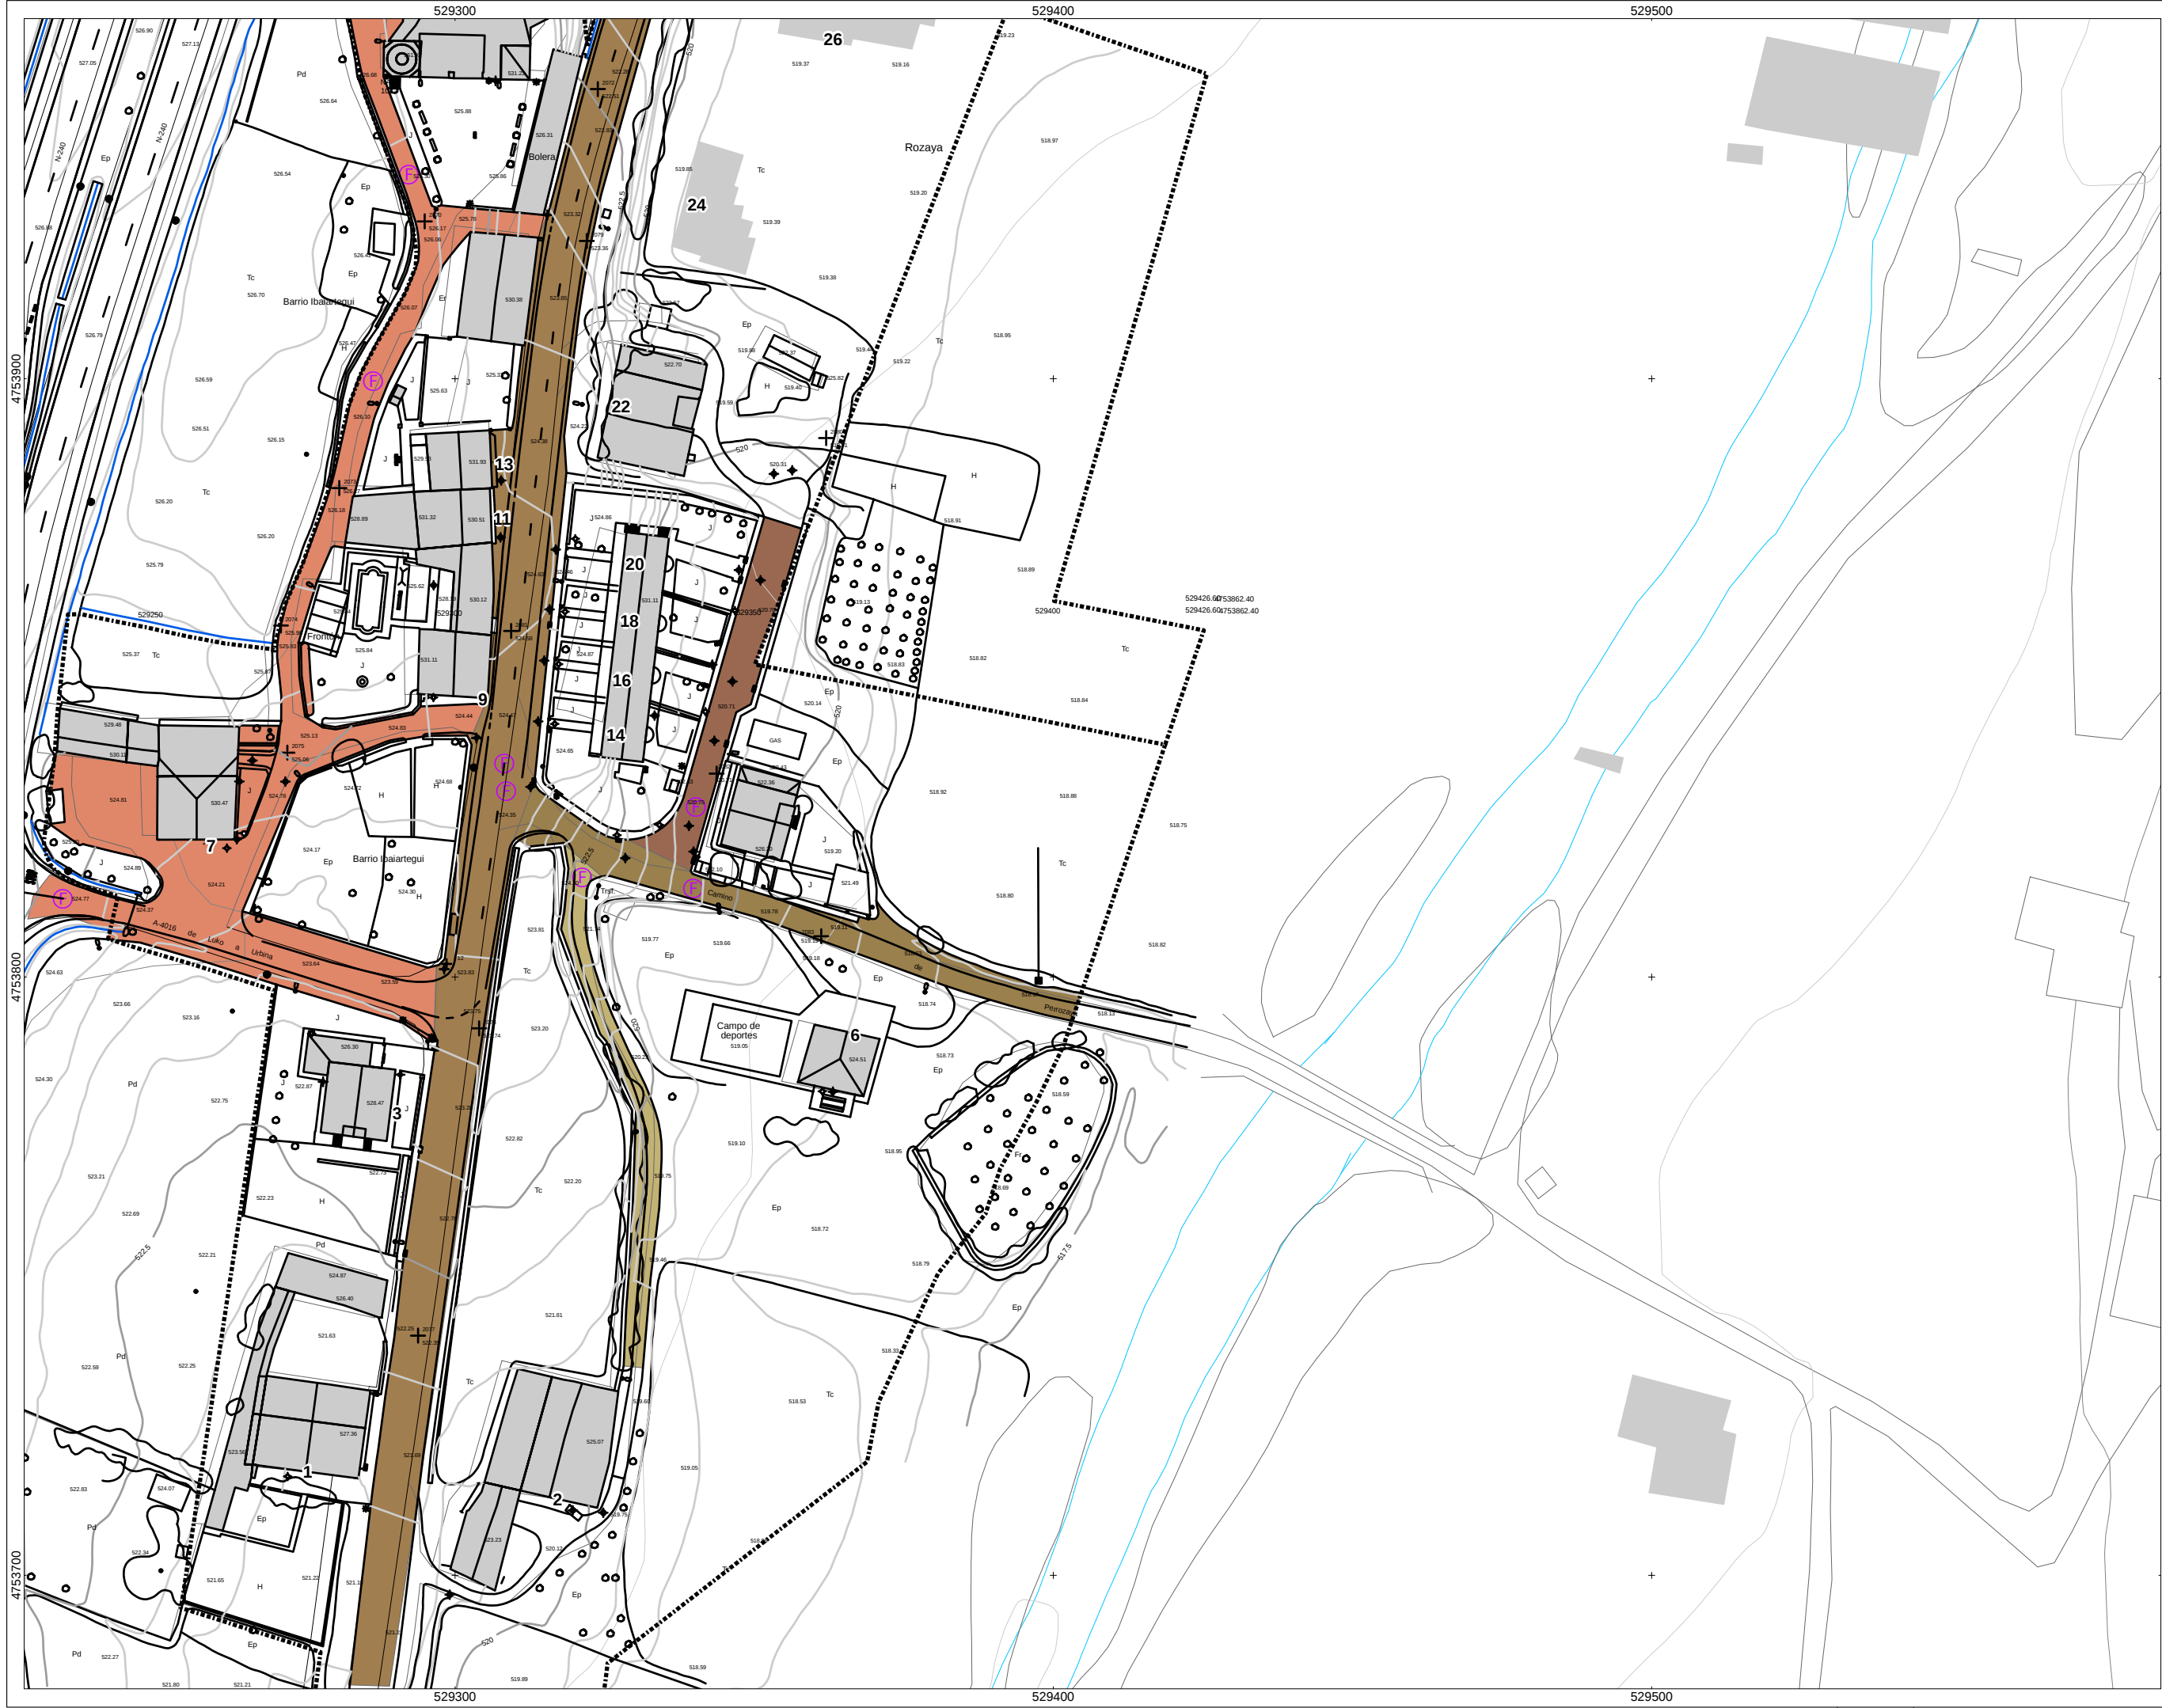

referencia: mapa
mapa de referencia

Agenda
leyenda

LIMITE
CASCO
URBANO

fecha
situación

DICIEMBRE 2009 ABENDUA

Realizador
promotor

T.M. ARRAZUA-UBARRUNDIA

autorización
escala

AYUNTAMIENTO DE
ARRAZUA-UBARRUNDIA
ARRAZUA-UBARRUNDIAKO UDALA

escala
plano

A1 original: 1/500
0 2,5 5 10 15
mts
A3: APROX. 1/1.000
0 5 10 20 30
mts

plano
plano

MAPA CALLEJERO
DEL NÚCLEO DE LUKO

obra
plano
hoja nº plano

LUK-02

proyecto
proyecto

02/02

autorización
autorización

PLAN GENERAL DE ORDENACIÓN
URBANA DEL MUNICIPIO DE
ARRAZUA-UBARRUNDIA (ÁLAVA)

autorización
autorización

STUDIO TÉCNICO OBRAS Y ARQUITECTURA, S.L.

ARQUITECTO:
Juanjo Etxebarria
ING. DE CAMINOS, CANALES
Y PUERTOS:
Ismael Gallo Martínez

GEOGRAFO:
Vicente López