
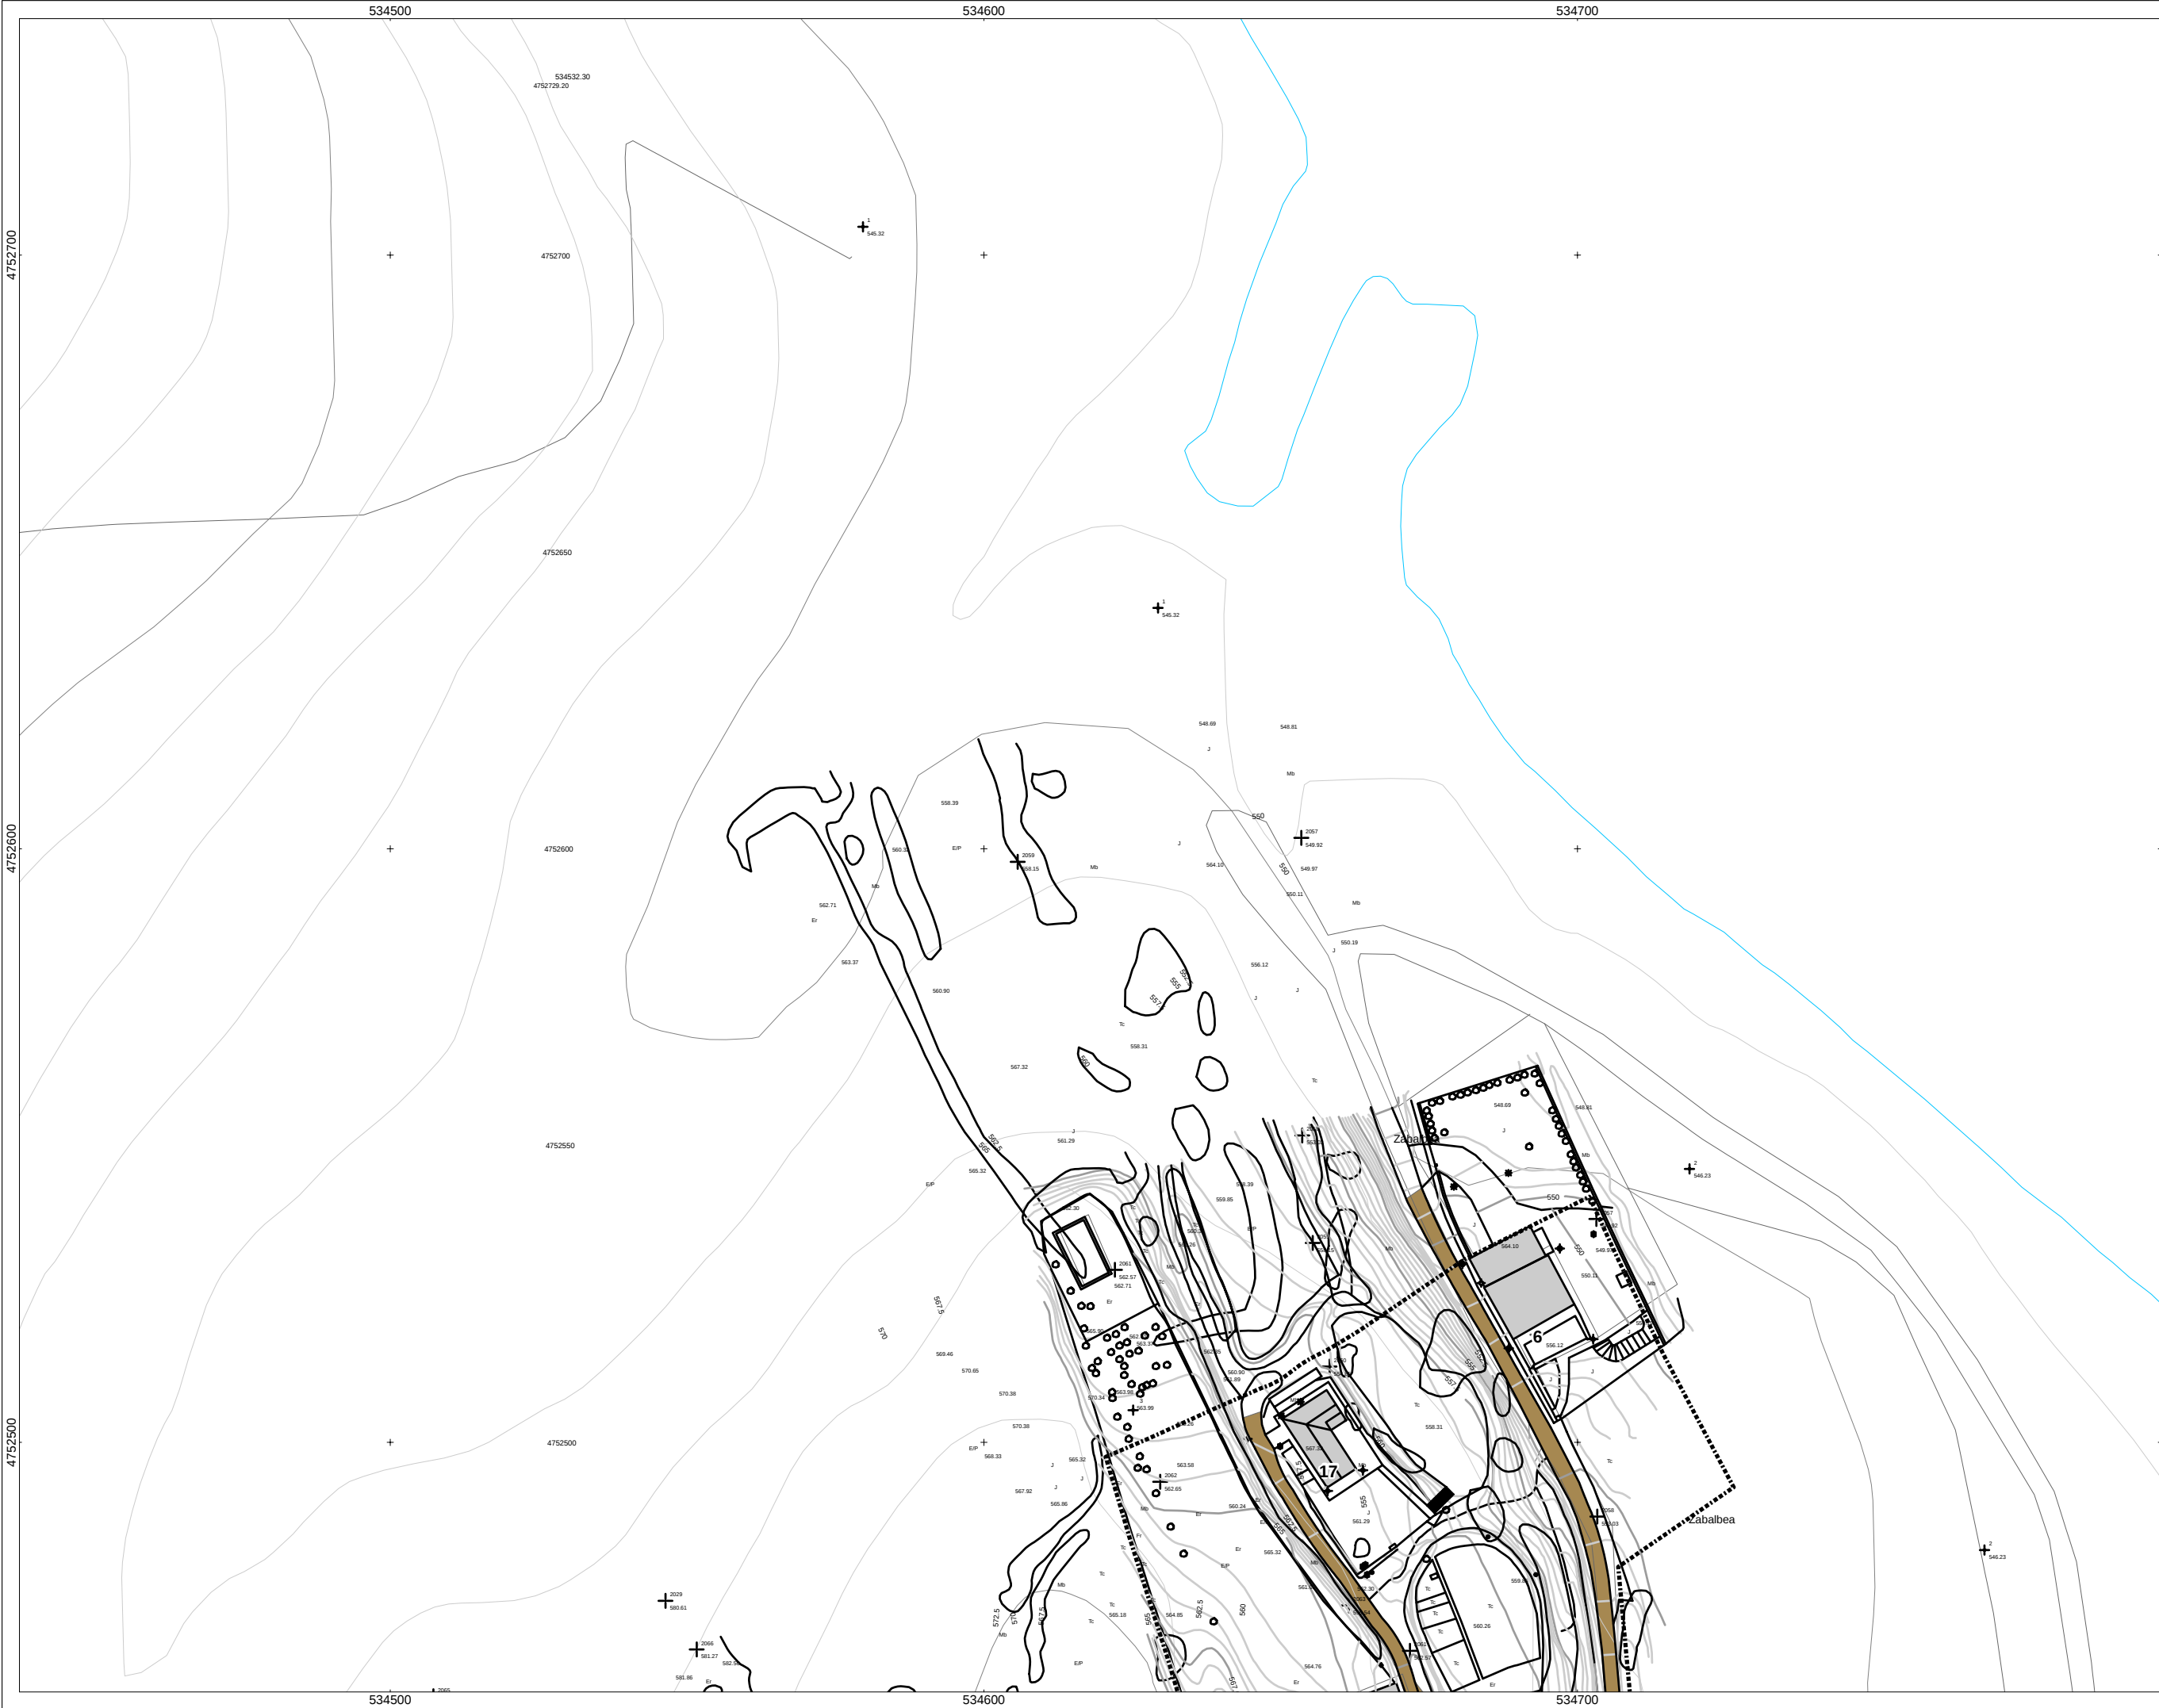


DICIEMBRE 2009 ABENDUA

T.M. ARRAZUA-UBARRUNDIA

AYUNTAMIENTO DE
ARRAZUA-UBARRUNDIA
ARRAZUA-UBARRUNDIAKO UDALA

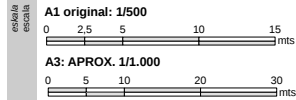

MAPA CALLEJERO DEL NÚCLEO
DE NANCLARES DE GAMBOA

NAN-01

01/02

PLAN GENERAL DE ORDENACIÓN
URBANA DEL MUNICIPIO DE
ARRAZUA-UBARRUNDIA (ÁLAVA)

STUDIO TECNICO OBRAS Y ARQUITECTURA, S.L.



ARQUITECTO:
Juanjo Etxebarria

ING. DE CAMINOS, CANALES
Y PUERTOS:
Ismael Gallo Martínez



GEÓGRAFO:
Vicente López