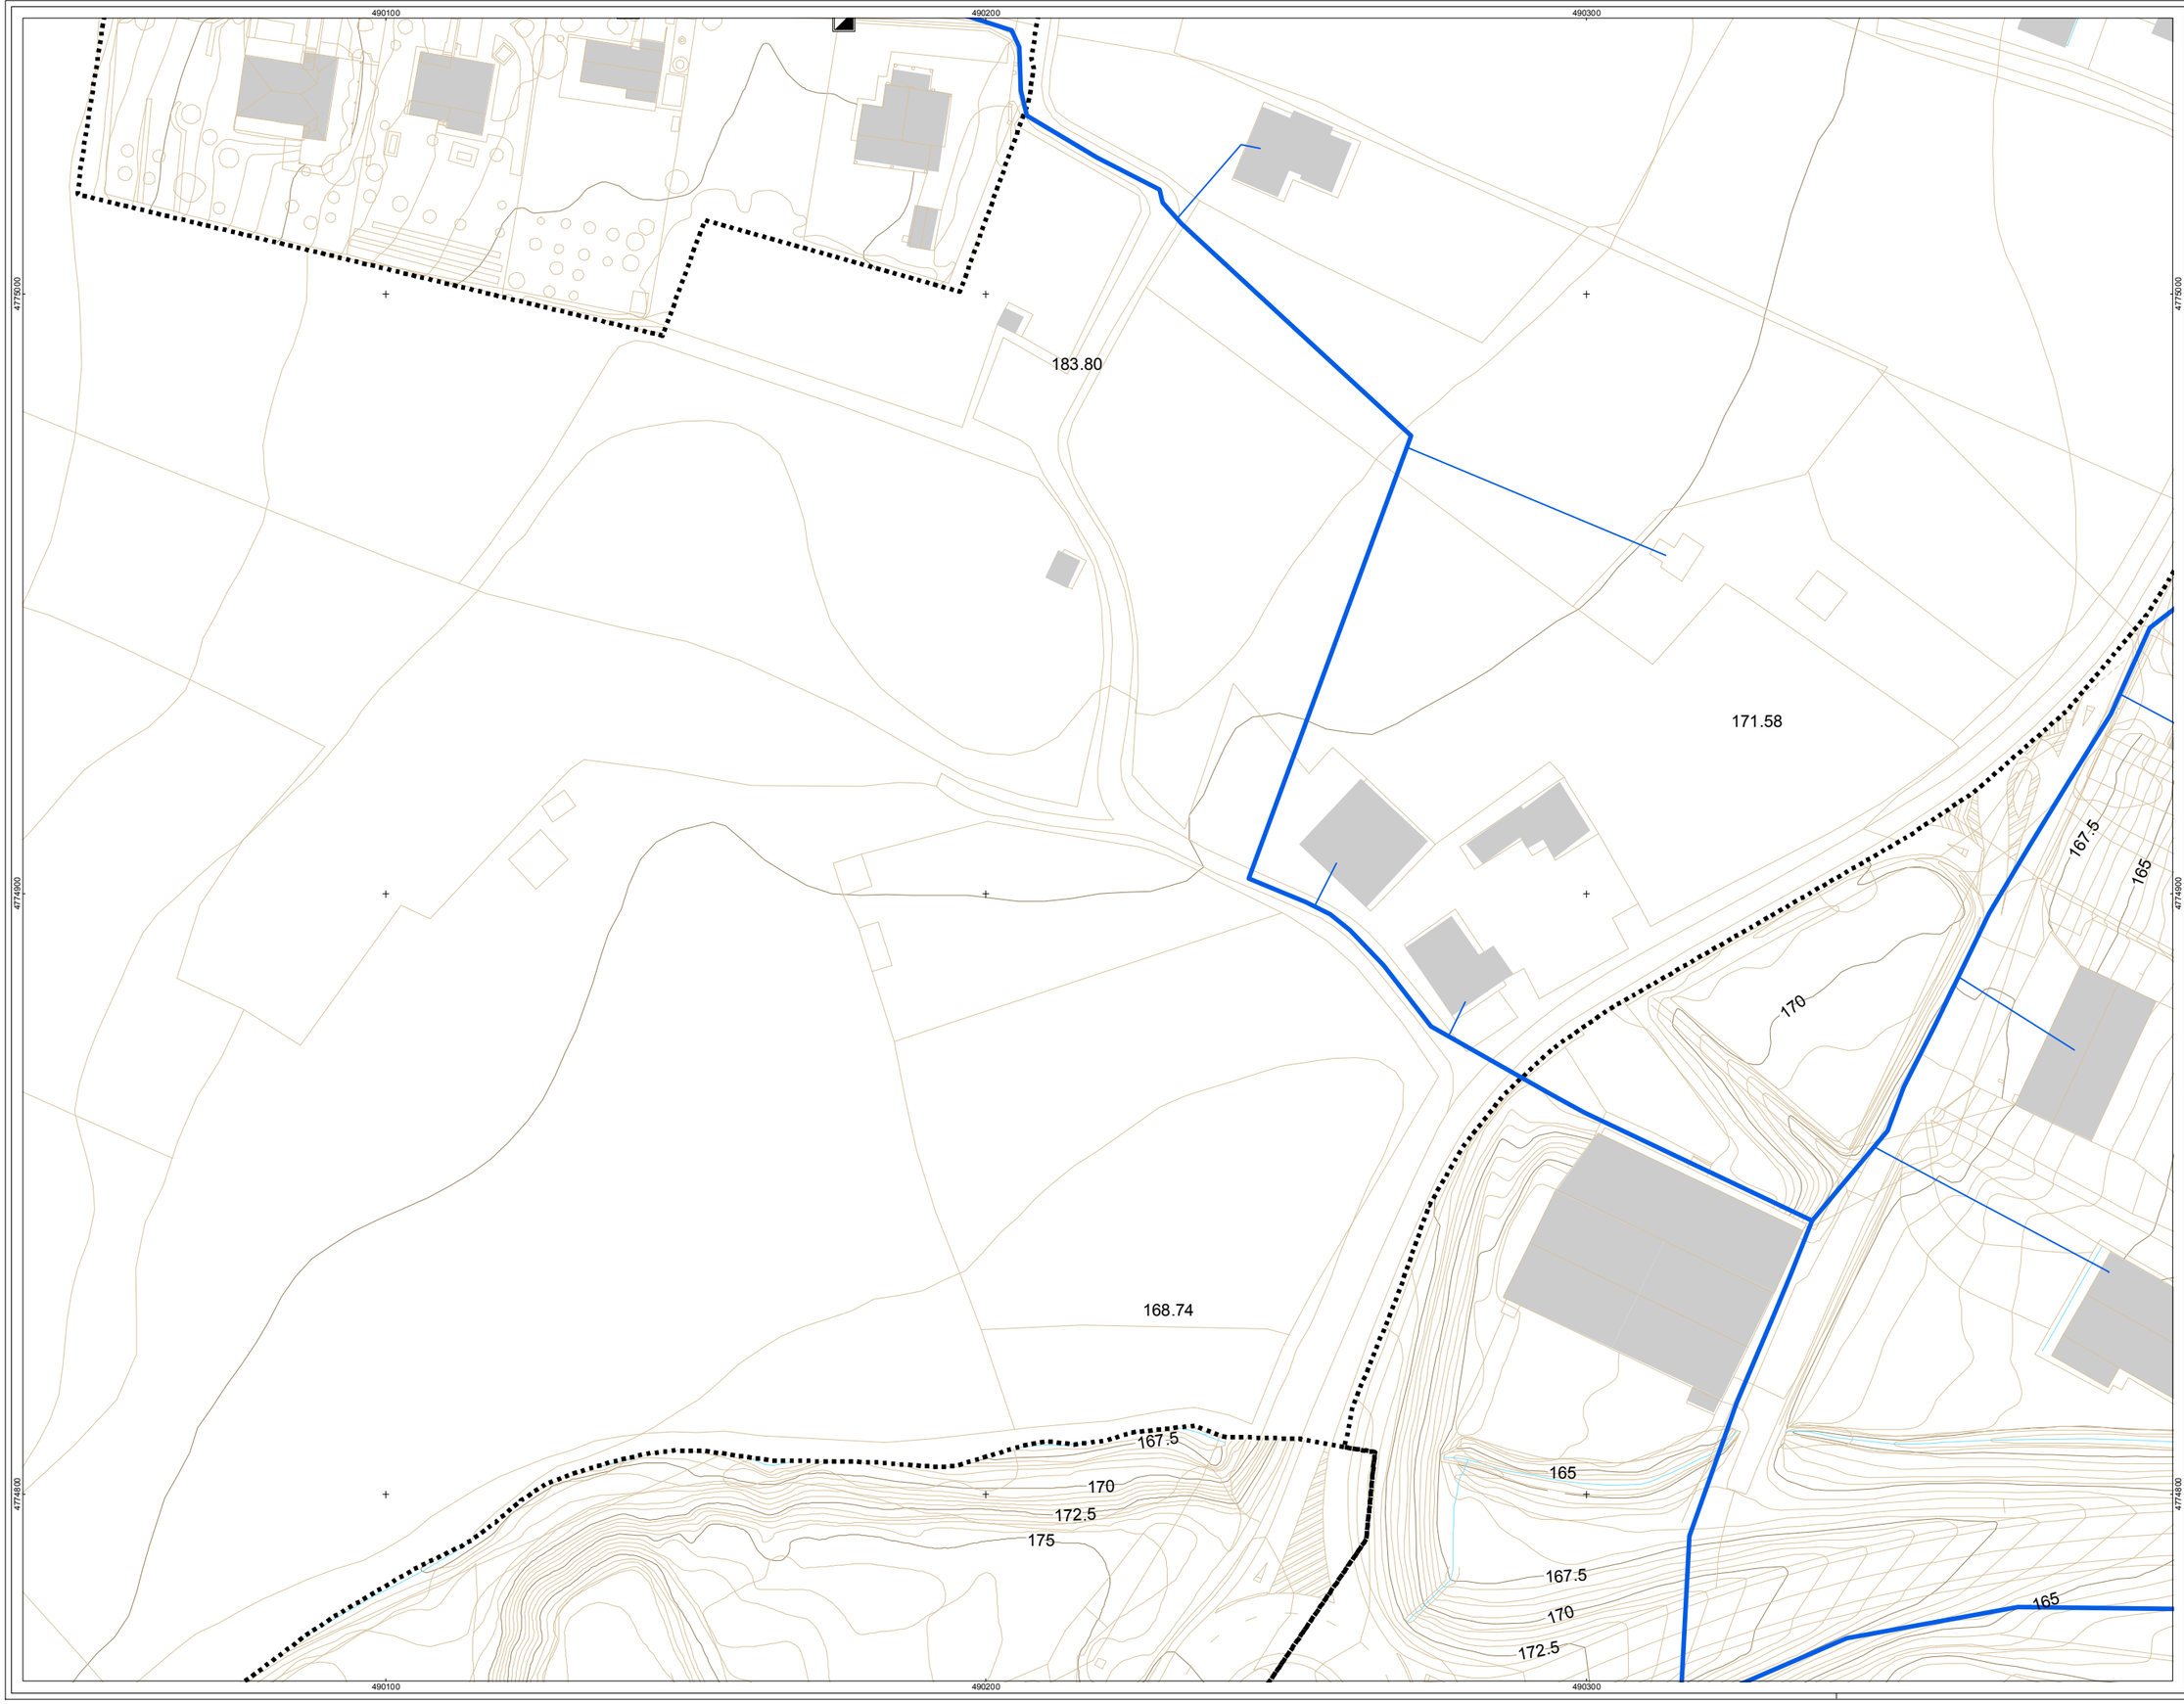

ereferentzi mapa / mapa de referencia

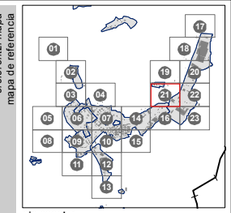

sin escalar

legenda / leyenda

DESCRIPCIÓN

- ABREVADERO
- DEPOSITO
- ELEMENTO DE RED DESCONOCIDO
- LAVADERO
- NTE IFA 19 LLAVE DE PASO
- NTE IFA 23 VENTOSA
- NTE IFA 24 ARQUETA DE ACOMETIDA
- NTE IFA 25 TOMA DE TUBERIA EN CARGA
- NTE IFA 26 BOCA DE INCENDIOS
- NTE IFA 29 GRUPO DE PRESION
- NTE IFF 17 CONTADOR
- NTE IFF 25 VALVULA REDUCTORA DE PRESION
- NTE IFF 30 FUENTE PUBLICA
- NTE IFR 13 BOCA DE RIEGO

TIPO DE RED

- ACOMETIDA
- ARTERIA/DISTRIBUIDOR

LIMITE CASCO URBANO

oharrak / observaciones

Sistema de Referencia: ED50 Zona 30N.

zk / nº: **AHI-120/11-KS5**

data / fecha: **DICIEMBRE 2014**

proiektua / proyecto: **INVENTARIO DE REDES DE ABASTECIMIENTO, SANEAMIENTO, PAVIMENTACIÓN Y CANALIZACIONES DE ELECTRICIDAD, ALUMBRADO, COMUNICACIONES Y GAS PARA SU INCLUSIÓN EN EL PLANEAMIENTO URBANISTICO DE ARTZINIEGA**

planoa / plano: **MAPA DE LA RED DE ABASTECIMIENTO DEL NÚCLEO DE ARTZINIEGA**

sustatzailea / promotor: Hirigintza Zerbitzua / Servicio de Urbanismo — Arabako Foru Aldundia / Diputación Foral de Álava

kokalekua / situación: **T.M. DE ARTZINIEGA**

eskala / escala: **A3: 1/1.000**

0 5 10 20 30 mts

berrikuspena / revisión: **rev 0.1**

plano zk / nº plano: **ART-01**

orria zk / nº hoja: **21 - 23**

inbentarioaren data / fecha de inventario: **SEPTIEMBRE 2012**

ahoikularia / consultor: geotech

Parque Tecnológico de Álava
Albert Einstein 44-bajo
01510 MIÑANO (Álava)
Tel. 945 010 949 Fax. 945 010 948
www.geotech.es