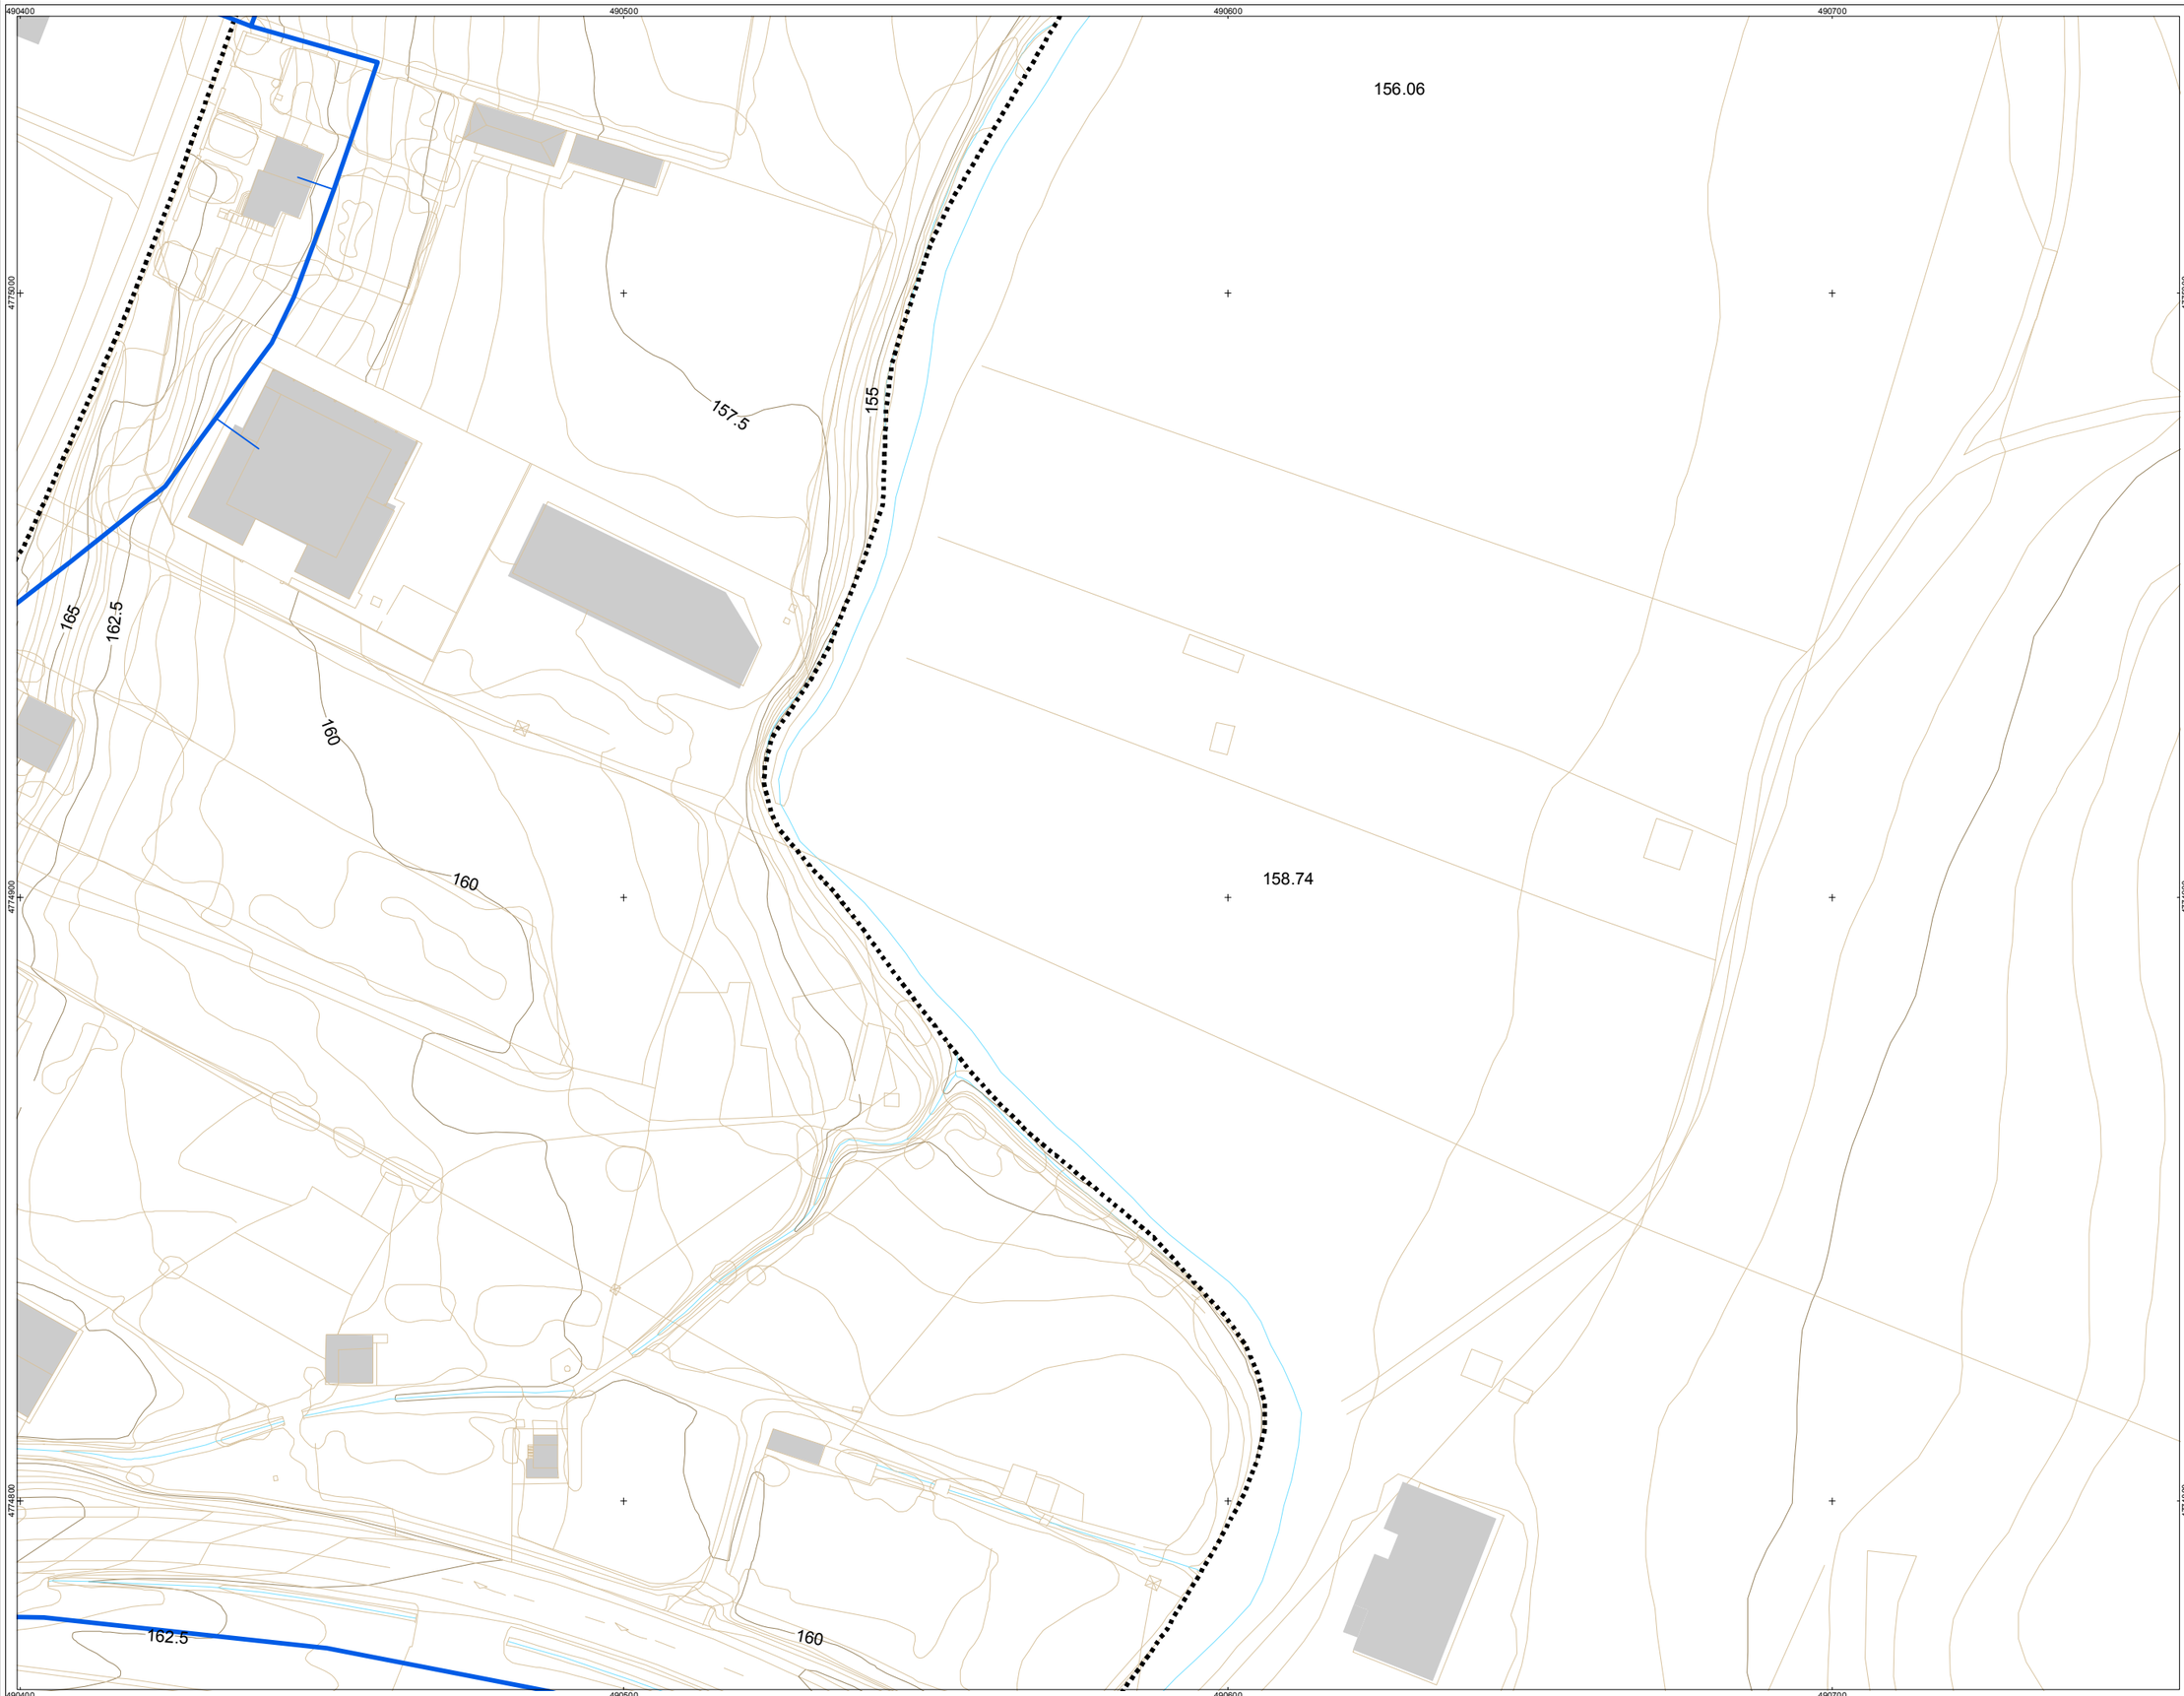

ereferentzi mapa
mapa de referencia

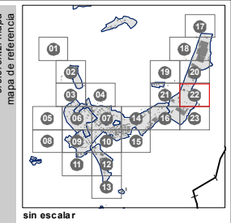

sin escalar

legenda
leyenda

DESCRIPCIÓN

- ABREVADERO
- DEPOSITO
- ELEMENTO DE RED DESCONOCIDO
- LAVADERO
- NTE IFA 19 LLAVE DE PASO
- NTE IFA 23 VENTOSA
- NTE IFA 24 ARQUETA DE ACOMETIDA
- NTE IFA 25 TOMA DE TUBERIA EN CARGA
- NTE IFA 26 BOCA DE INCENDIOS
- NTE IFA 29 GRUPO DE PRESION
- NTE IFF 17 CONTADOR
- NTE IFF 25 VALVULA REDUCTORA DE PRESION
- NTE IFF 30 FUENTE PUBLICA
- NTE IFR 13 BOCA DE RIEGO

TIPO DE RED

- ACOMETIDA
- ARTERIA/DISTRIBUIDOR

LIMITE CASCO URBANO

oharrak
observaciones

Sistema de Referencia: ED50 Zona 30N.

zk
nº

AHI-120/11-KS5

data
fecha

DICIEMBRE 2014

proiektua
proyecto

INVENTARIO DE REDES DE ABASTECIMIENTO, SANEAMIENTO, PAVIMENTACIÓN Y CANALIZACIONES DE ELECTRICIDAD, ALUMBRADO, COMUNICACIONES Y GAS PARA SU INCLUSIÓN EN EL PLANEAMIENTO URBANISTICO DE ARTZINIEGA

planoa
plano

MAPA DE LA RED DE ABASTECIMIENTO DEL NÚCLEO DE ARTZINIEGA

sustatzailea
promotor

Hirigintza Zerbitzua
Servicio de Urbanismo
Arabako Foru Aldundia
Diputación Foral de Álava

kokalekua
situación

T.M. DE ARTZINIEGA

eskala
escala

A3: 1/1.000

0 5 10 20 30 mts

berrikuspena
revisión

rev 0.1

plano zk
nº plano

ART-01

orria zk
nº hoja

22 - 23

inbentarioaren data
fecha de inventario

SEPTIEMBRE 2012

aholkularia
consultor

geotech

Parque Tecnológico de Álava
Albert Einstein 44-bajo
01510 MIÑANO (Álava)
Tel. 945 010 949 Fax. 945 010 948
www.geotech.es