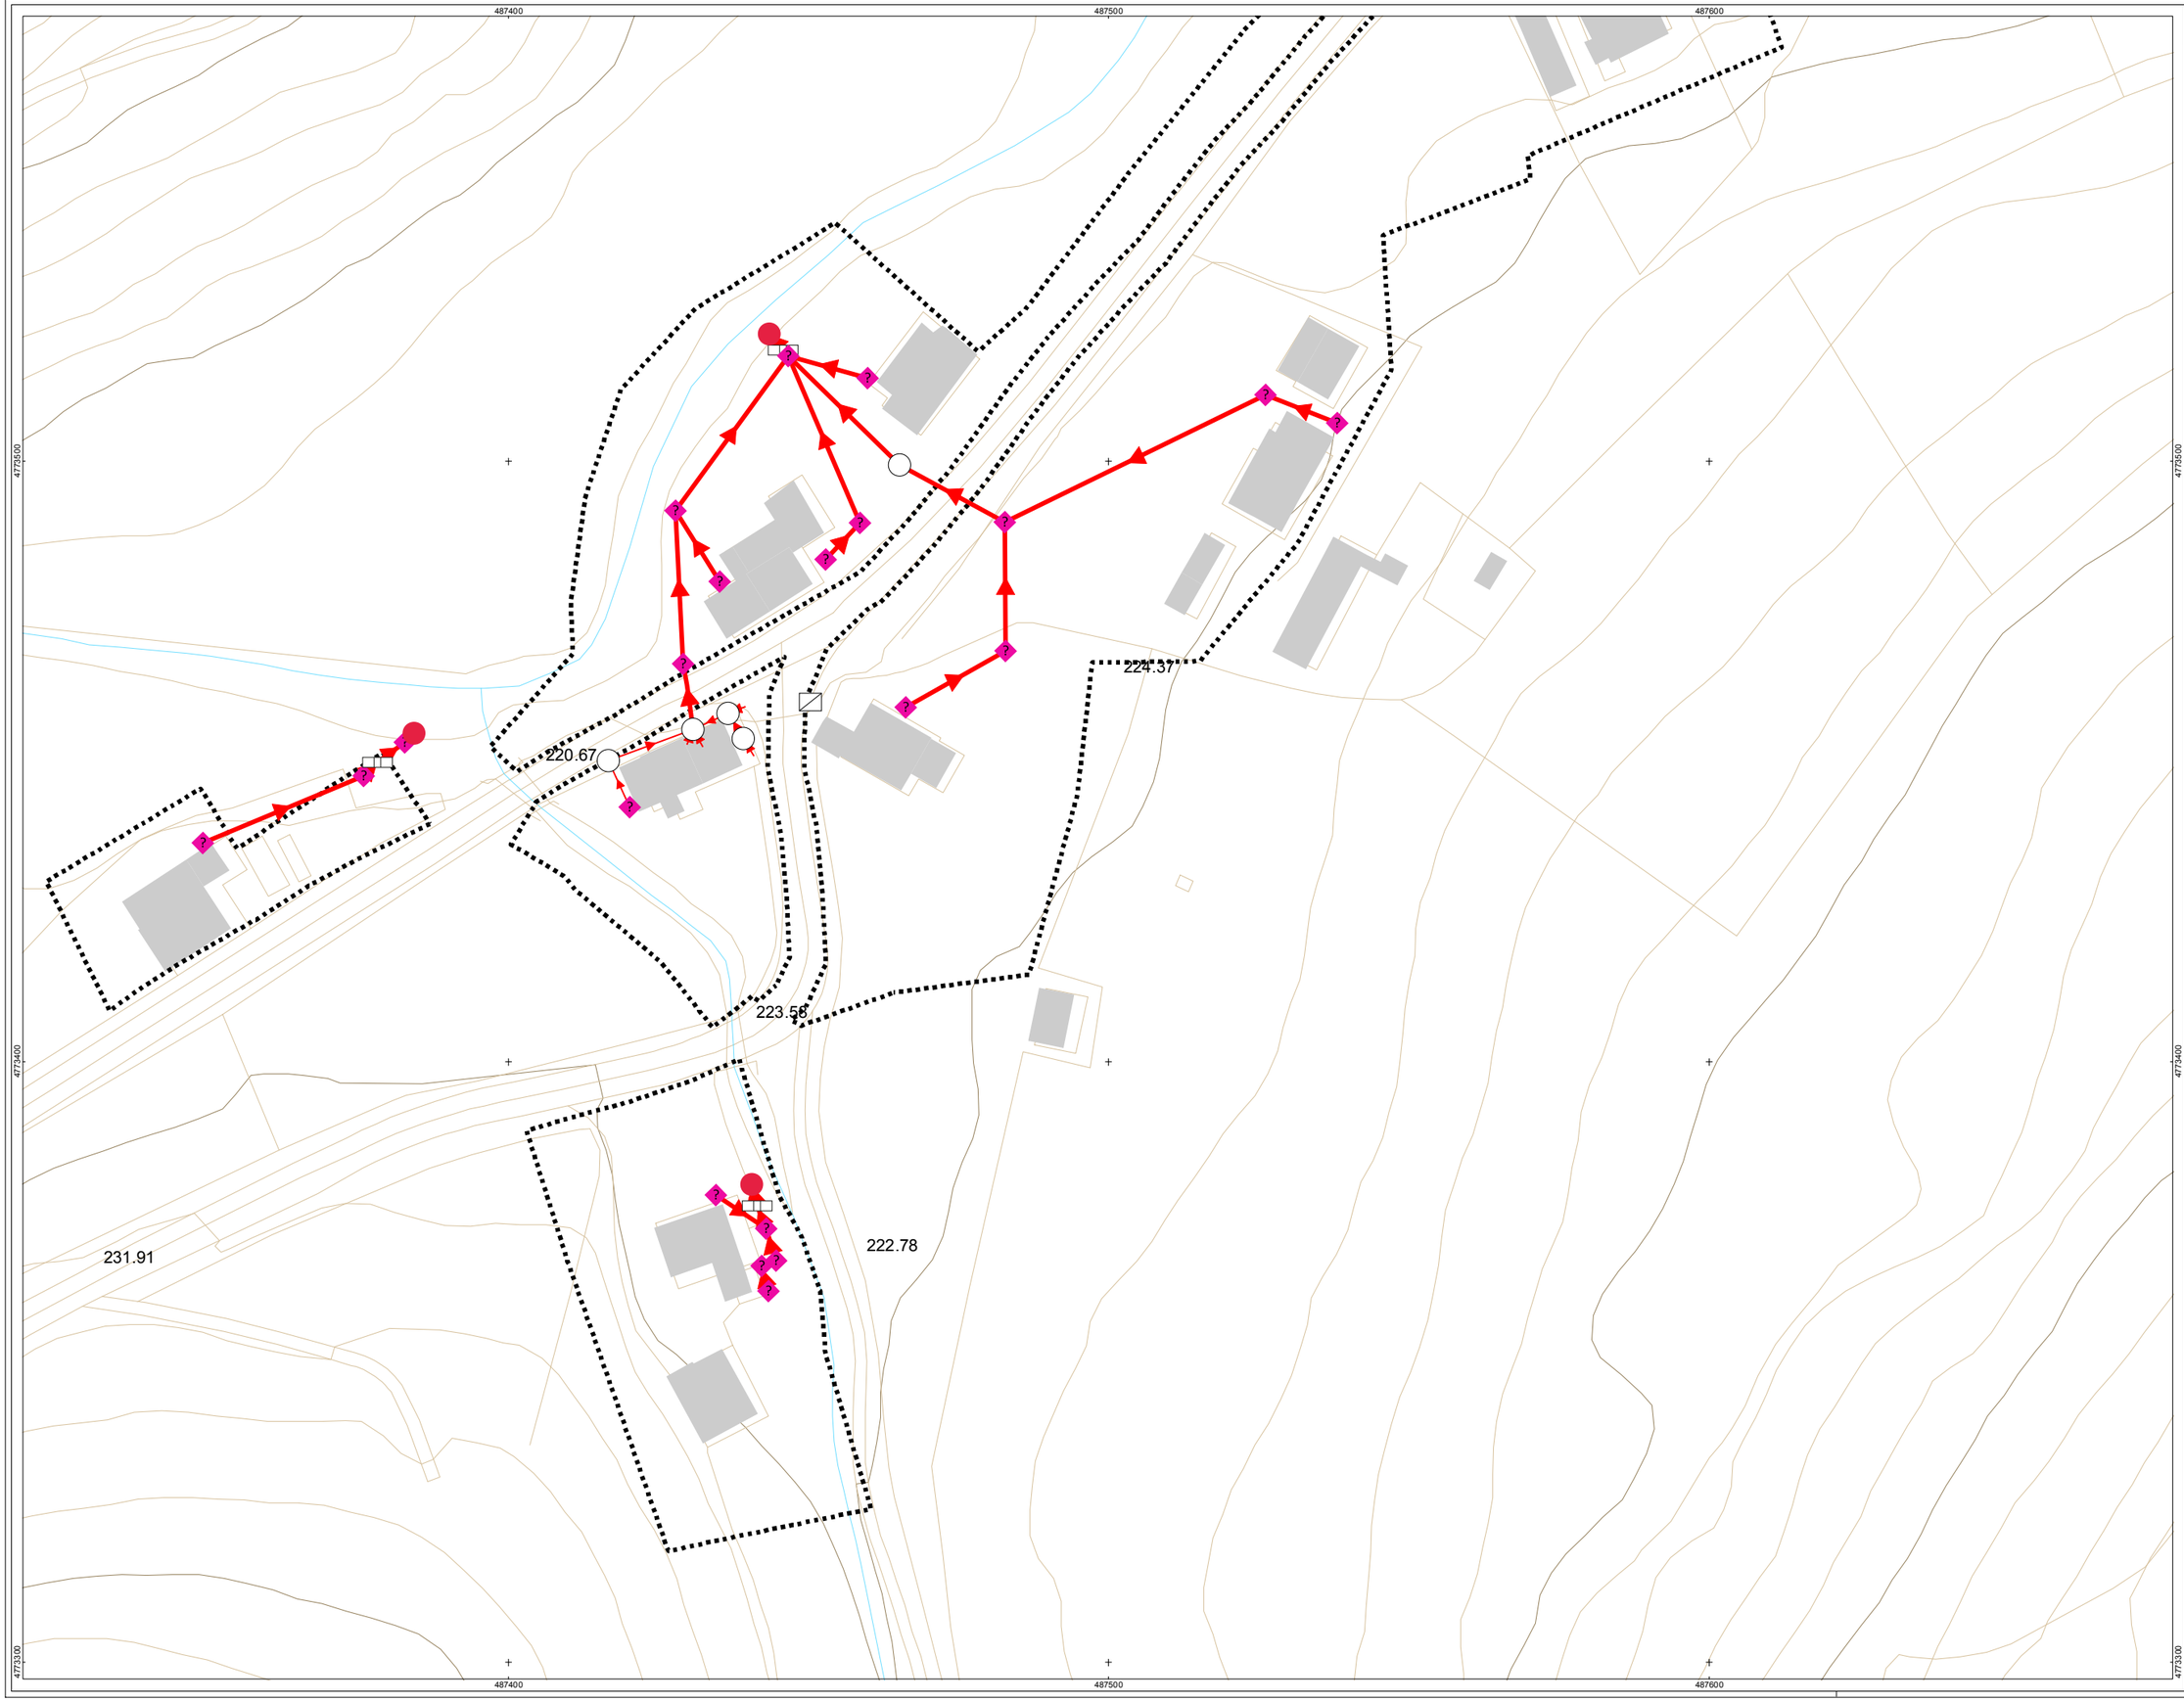

erreferentziz mapa
mapa de referencia

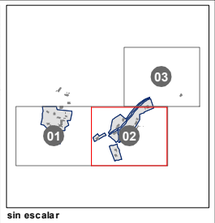

sin escalar

DESCRIPCIÓN

- ELEMENTO DE RED DESCONOCIDO
- NTE ISA 12 CAMARA DE DESCARGA
- NTE ISA 13 SUMIDERO
- NTE ISA 14 POZO DE REGISTRO
- NTE ISD 4 FOSA SEPTICA
- PUNTO DE VERTIDO DE AGUAS FECALES
- PUNTO DE VERTIDO DE AGUAS PLUVIALES

TIPO DE RED

- ACOMETIDA PLUVIALES
- ACOMETIDA SANEAMIENTO
- COLECTOR PLUVIALES
- COLECTOR SANEAMIENTO

legenda / leyenda

LIMITE CASCO URBANO

oharrak / observaciones

Sistema de Referencia: ED50 Zona 30N.

zk / nº: AHI-120/11-KS5

data / fecha: DICIEMBRE 2014

proiektua / proyecto: INVENTARIO DE REDES DE ABASTECIMIENTO, SANEAMIENTO, PAVIMENTACIÓN Y CANALIZACIONES DE ELECTRICIDAD, ALUMBRADO, COMUNICACIONES Y GAS PARA SU INCLUSIÓN EN EL PLANEAMIENTO URBANISTICO DE ARTZINIEGA

planoa / plano: MAPA DE LA RED DE SANEAMIENTO DEL NÚCLEO DE GORDELIZ

sustatzailea / promotor: Hirigintza Zerbitzua
Servicio de Urbanismo
Arabako Foru Aldundia
Diputación Foral de Álava

kokaleku a / situación: T.M. DE ARTZINIEGA

eskala / escala: A3: 1/1.000

0 5 10 20 30 mts

berrikuspena / revisión: rev 0.1

plano zk. / nº plano: GOR-02

orria zk. / nº hoja: 02 - 03

inbentarioaren data / fecha de inventario: SEPTIEMBRE 2012

aholkularia / consultor:

geotech
ingeniería del medio ambiente
TURIPO GS

Parque Tecnológico de Álava
Albert Einstein 44-bajo
01510 MIÑANO (Álava)
Tel. 945 010 949 Fax. 945 010 948
www.geotech.es