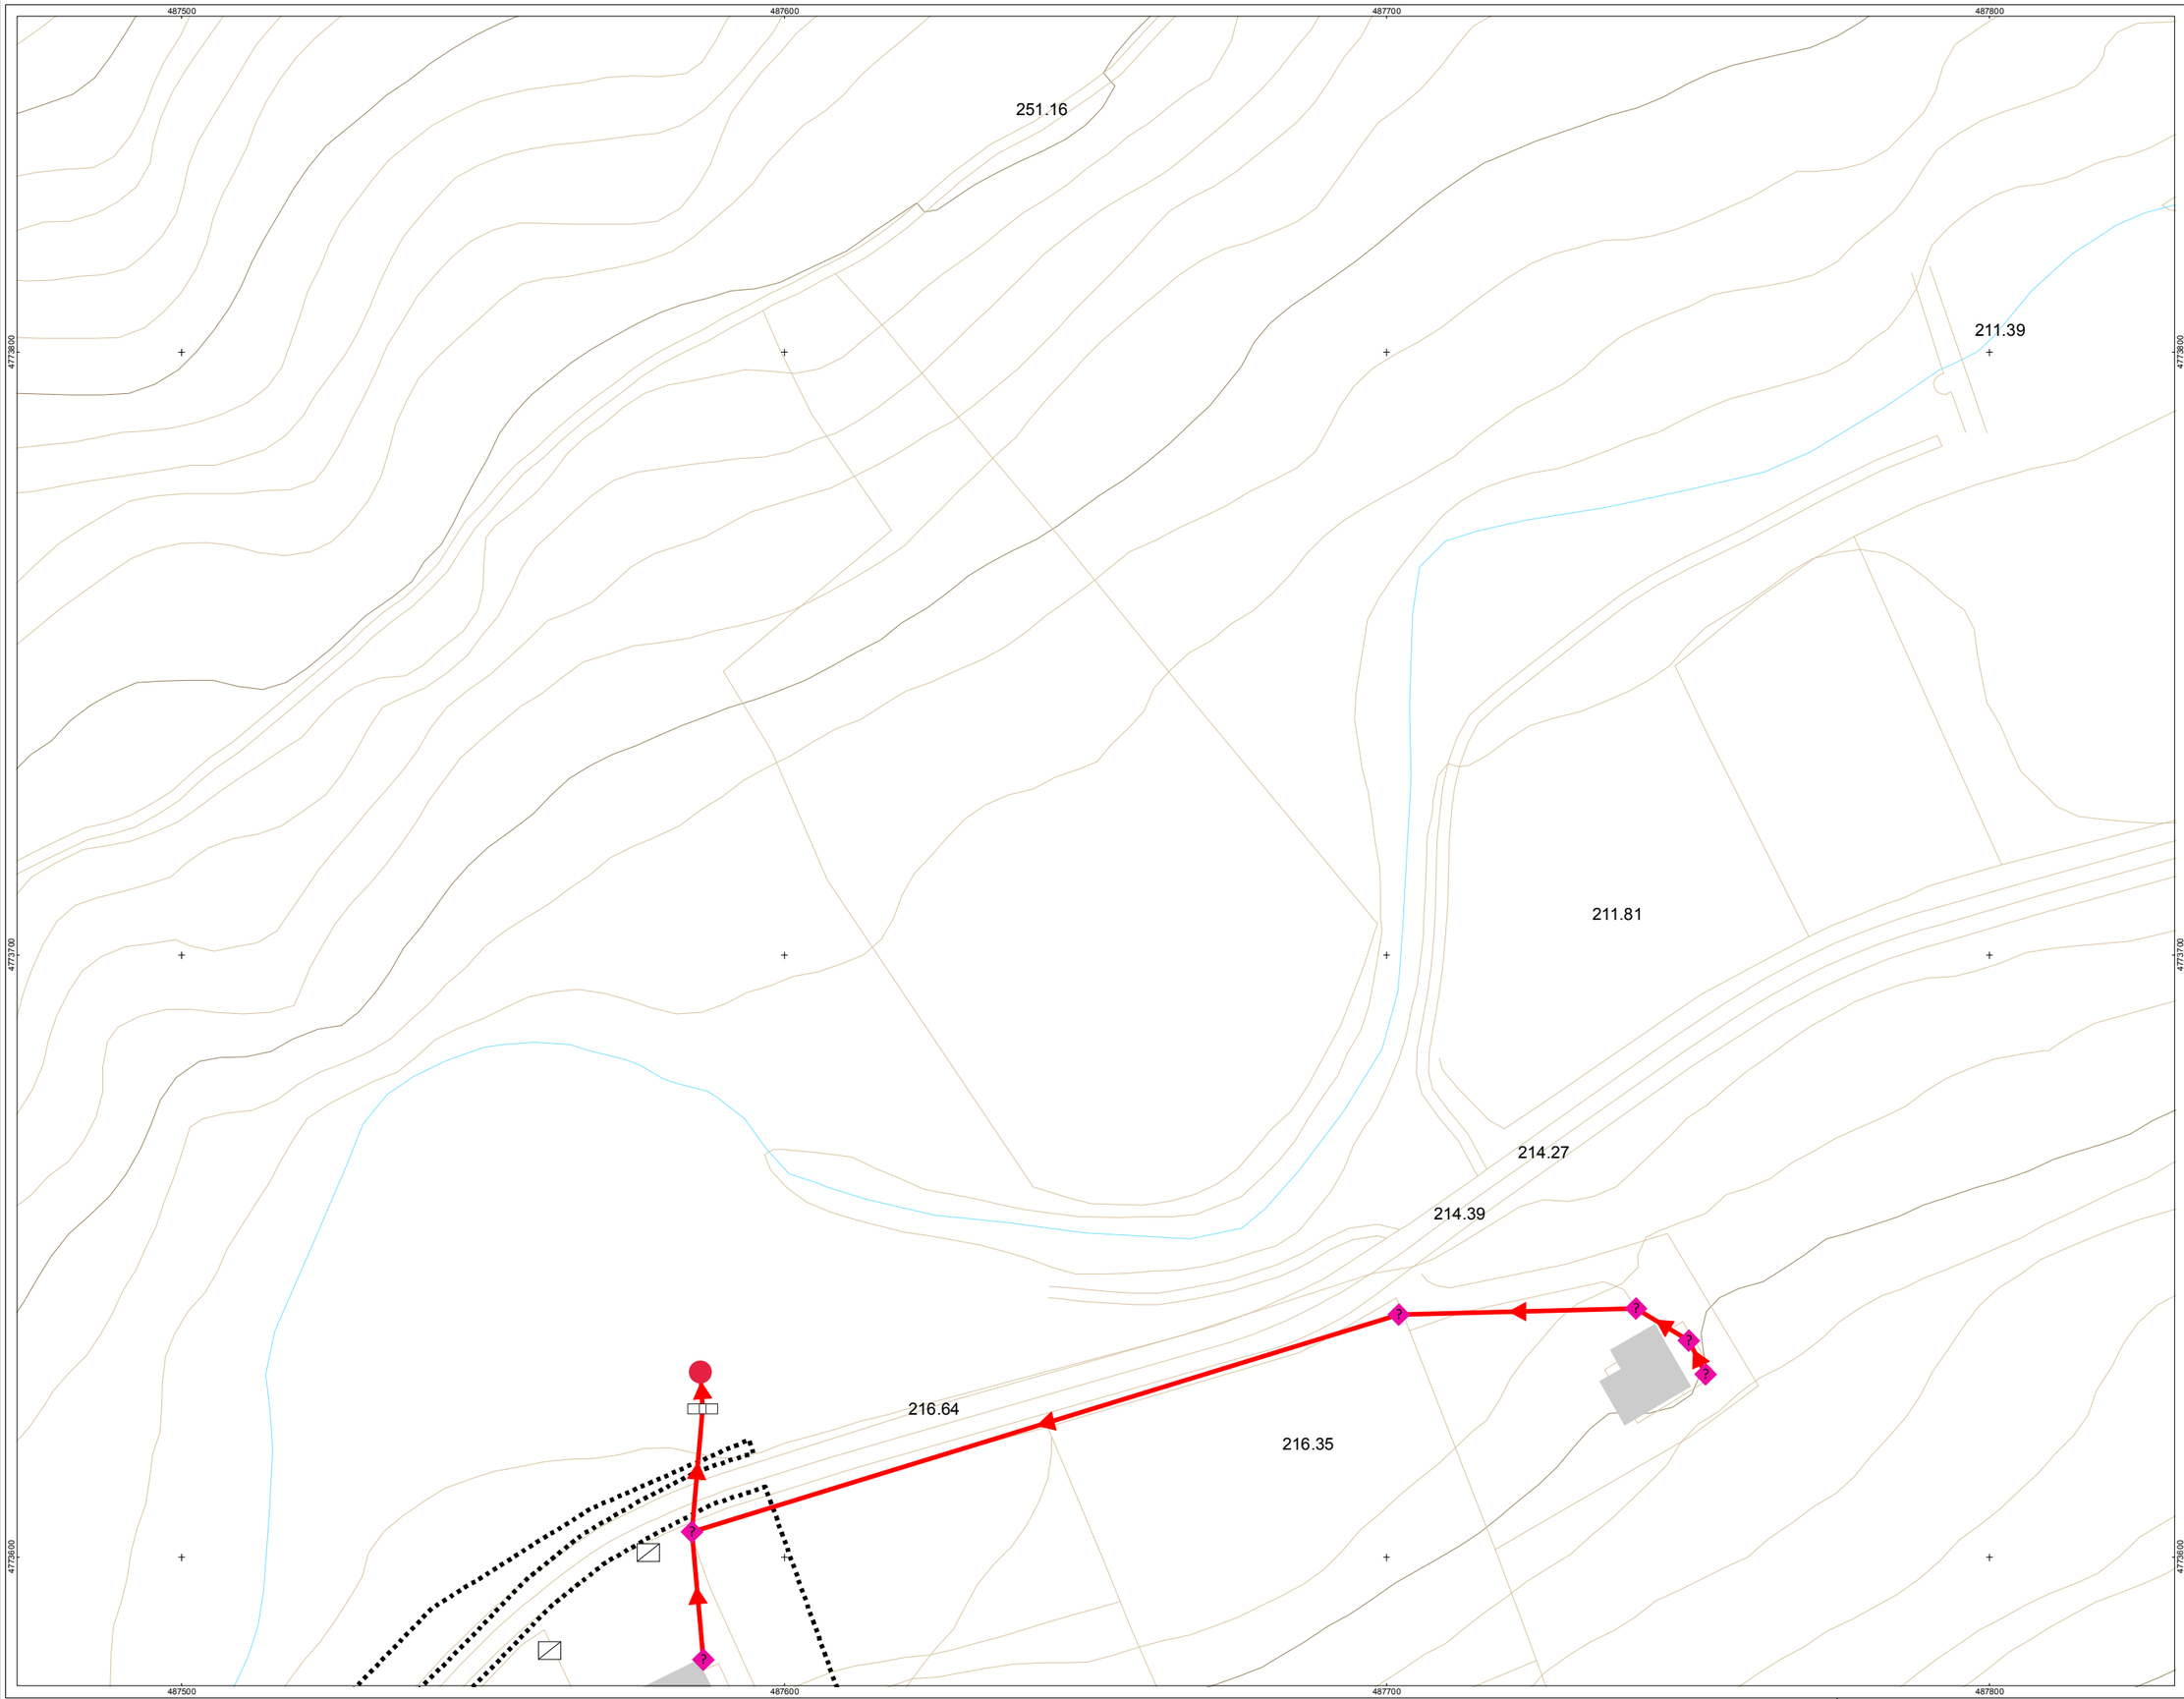

ereferentzi / mapa
mapa de referencia

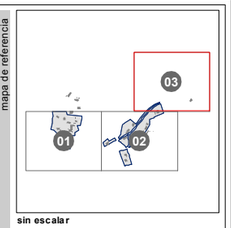

sin escalar

legenda
leyenda

DESCRIPCIÓN

- ELEMENTO DE RED DESCONOCIDO
- NTE ISA 12 CAMARA DE DESCARGA
- NTE ISA 13 SUMIDERO
- NTE ISA 14 POZO DE REGISTRO
- NTE ISD 4 FOSA SEPTICA
- PUNTO DE VERTIDO DE AGUAS FECALES
- PUNTO DE VERTIDO DE AGUAS PLUVIALES

TIPO DE RED

- ACOMETIDA PLUVIALES
- ACOMETIDA SANEAMIENTO
- COLECTOR PLUVIALES
- COLECTOR SANEAMIENTO

LIMITE CASCO URBANO

oharrak
observaciones

Sistema de Referencia: ED50 Zona 30N.

zk nº: AHI-120/11-KS5

data fecha: DICIEMBRE 2014

proiektua proyecto: INVENTARIO DE REDES DE ABASTECIMIENTO, SANEAMIENTO, PAVIMENTACIÓN Y CANALIZACIONES DE ELECTRICIDAD, ALUMBRADO, COMUNICACIONES Y GAS PARA SU INCLUSIÓN EN EL PLANEAMIENTO URBANISTICO DE ARTZINIEGA

plano: MAPA DE LA RED DE SANEAMIENTO DEL NÚCLEO DE GORDELIZ

sustatzailea promotor:

Hirigintza Zerbitzua
Servicio de Urbanismo
Arabako Foru Aldundia
Diputación Foral de Álava

kokalekua situación: T.M. DE ARTZINIEGA

eskala escala: A3: 1/1.000

0 5 10 20 30 mts

berrikuspena revisión: rev 0.1

plano zk nº plano: GOR-02

orria zk nº hoja: 03 - 03

inbentarioaren data fecha de inventario: SEPTIEMBRE 2012

ahaldularia consultor:

geotech
MEDIO AMBIENTE
TERRITORIO
GIS

Parque Tecnológico de Álava
Albert Einstein 44-bajo
01510 MIÑANO (Álava)
Tel. 945 010 949 Fax. 945 010 948
www.geotech.es