


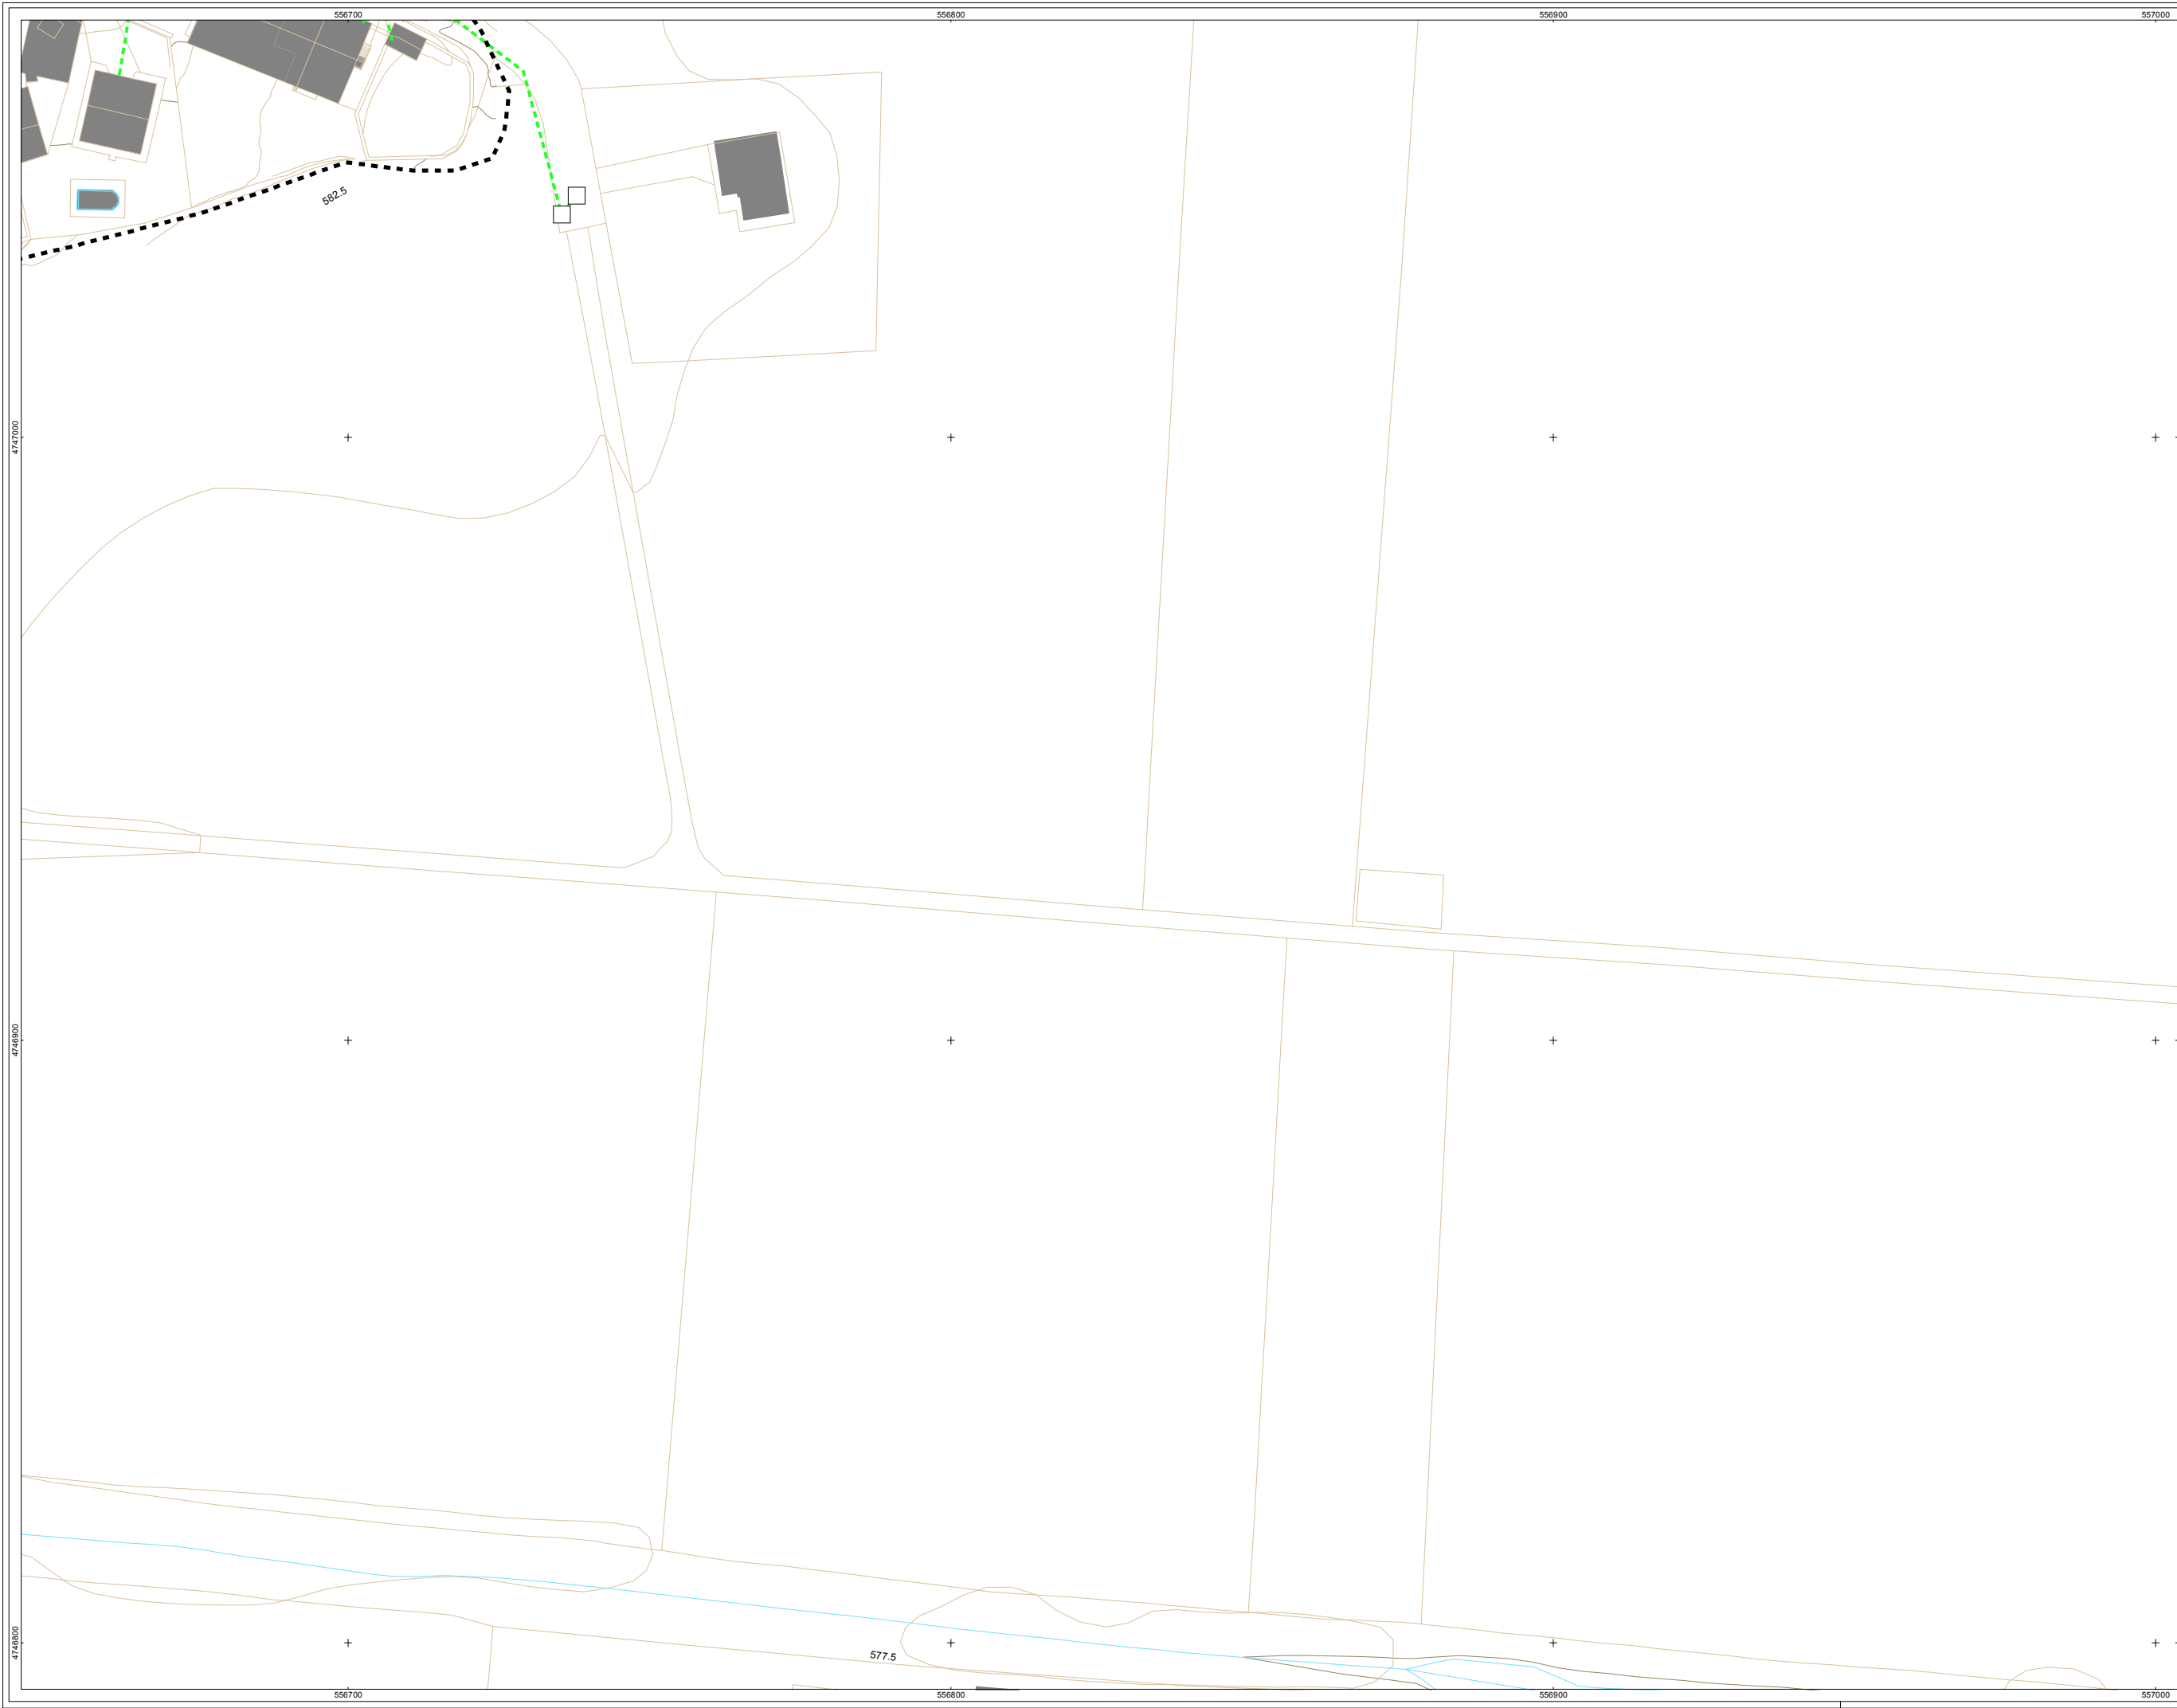

referencia mapa
mapa de referencia

sin escalar

DESCRIPCIÓN

ELEMENTO DE RED
DESCONOCIDO

NTE IAT 10 ACOMETIDA

NTE IAT 12 ARMARIO

NTE IAT 20 ARQUETA DE
COMUNICACIONES

POSTE

TUBO SOTERRADO

TIPO DE RED

LINEAAEREA

LINEA SUBTERRANEA

legenda
leyenda

LIMITE
CASCO
URBANO

Observaciones

Sistema de Referencia: ETRS89 Zona 30N

Hoja
nº

AHI-042/13-KS5

Fecha
fecha

FEBRERO 2015

Proyecto
proyektua

INVENTARIO DE REDES DE
ABASTECIMIENTO, SANEAMIENTO,
PAVIMENTACIÓN Y CANALIZACIONES
DE ELECTRICIDAD, ALUMBRADO,
COMUNICACIONES Y GAS PARA SU
INCLUSIÓN EN EL PLANEAMIENTO
URBANÍSTICO DE ASPARRENA

Plano
plano

MAPA DE LA RED DE COMUNICACIONES
DEL NUCLEO DE ALBENIZ

Sustentación
sustatze

Hingintza Zerbizua
Servicio de Urbanismo
Arabako Foru Aldundia
Diputación Foral de Álava

Koikekua
situación

T.M. DE ASPARRENA

escala
escala

A3: 1/1.000

berrikuspena
revisión

rev 0.1

plano zk
nº plano

ALB-06

orria zk
nº hoja

04 - 04

Inbentarioaren data
lehen datu inbentario

DICIEMBRE 2013

arrokularia
consultor

Parque Tecnológico de Álava
Albert Einstein 44-bajo
01510 MIÑANO (Álava)
Tel. 945 010 949 Fax. 945 010 948
www.geotech.es