


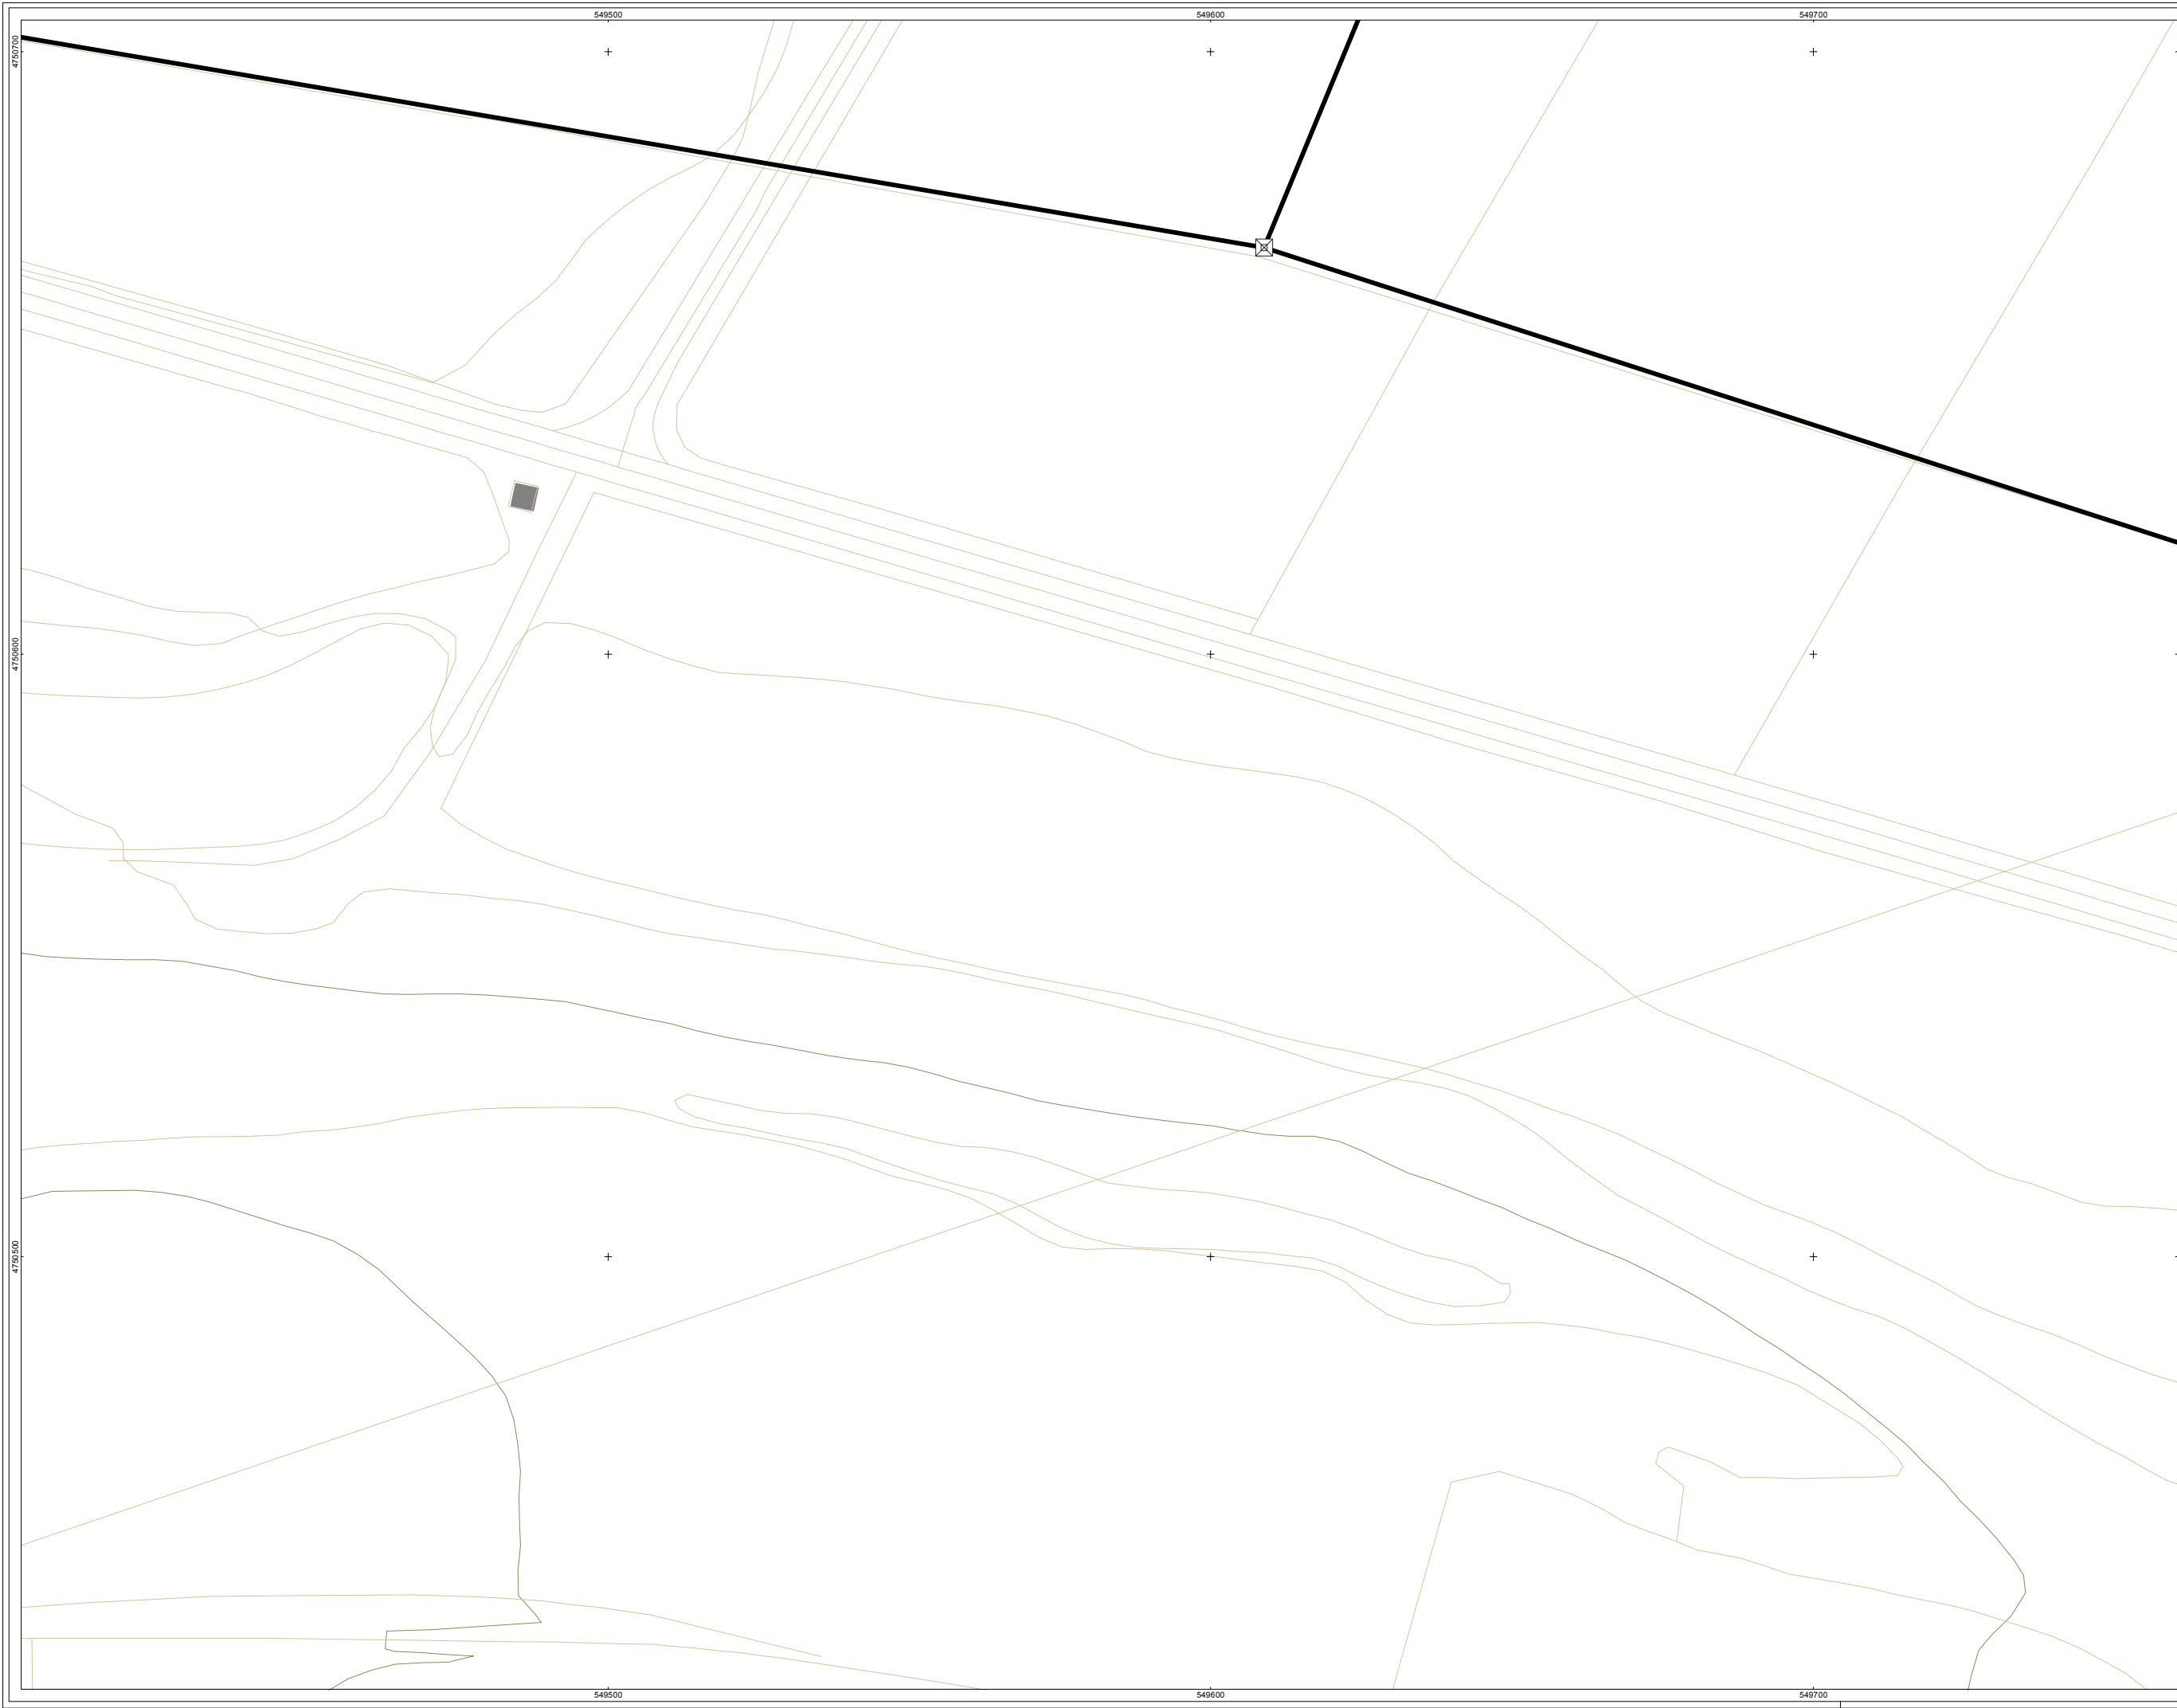

referencia mapa
mapa de referencia

sin escalar

DESCRIPCIÓN

CENTRO DE TRANSFORMACION

ELEMENTO DE RED DESCONOCIDO

NTE IER 20 ARQUETA DE REGISTRO

NTE IER 21 ARMARIO DE ACOMETIDA

POSTE

TORRE

TUBO SOTERRADO

TIPO DE RED

ALTA TENSION AEREA

ALTA TENSION SUBTERRANEA

BAJA TENSION AEREA

BAJA TENSION SUBTERRANEA

legenda
leyenda

LIMITE
CASCO
URBANO

Observaciones

Sistema de Referencia: ETRS89 Zona 30N

datos
datos

AHI-042/13-KS5

FECHAS
FECHAS

FEBRERO 2015

proyecto
proyecto

INVENTARIO DE REDES DE
ABASTECIMIENTO, SANEAMIENTO,
PAVIMENTACIÓN Y CANALIZACIONES
DE ELECTRICIDAD, ALUMBRADO,
COMUNICACIONES Y GAS PARA SU
INCLUSIÓN EN EL PLANEAMIENTO
URBANÍSTICO DE ASPARRENA

plano
plano

MAPA DE LA RED DE ELECTRICIDAD
DEL NÚCLEO DE ARRIOLA

autor
autor

Hingintza Zerbitzua
Servicio de Urbanismo
Arabako Foru Aldundia
Diputación Foral de Álava

proyecto
proyecto

T.M. DE ASPARRENA

escala
escala

A3: 1/1.000

revisión
revisión

0 5 10 20 30
mts

revisión
revisión

rev 0.1

plano
plano

ARR-03

plano
plano

05 - 05

fecha
fecha

DICIEMBRE 2013

autor
autor

geotech
Parque Tecnológico de Álava
Albert Einstein 44-bajo
01510 MIÑANO (Álava)
Tel. 945 010 949 Fax. 945 010 948
www.geotech.es