


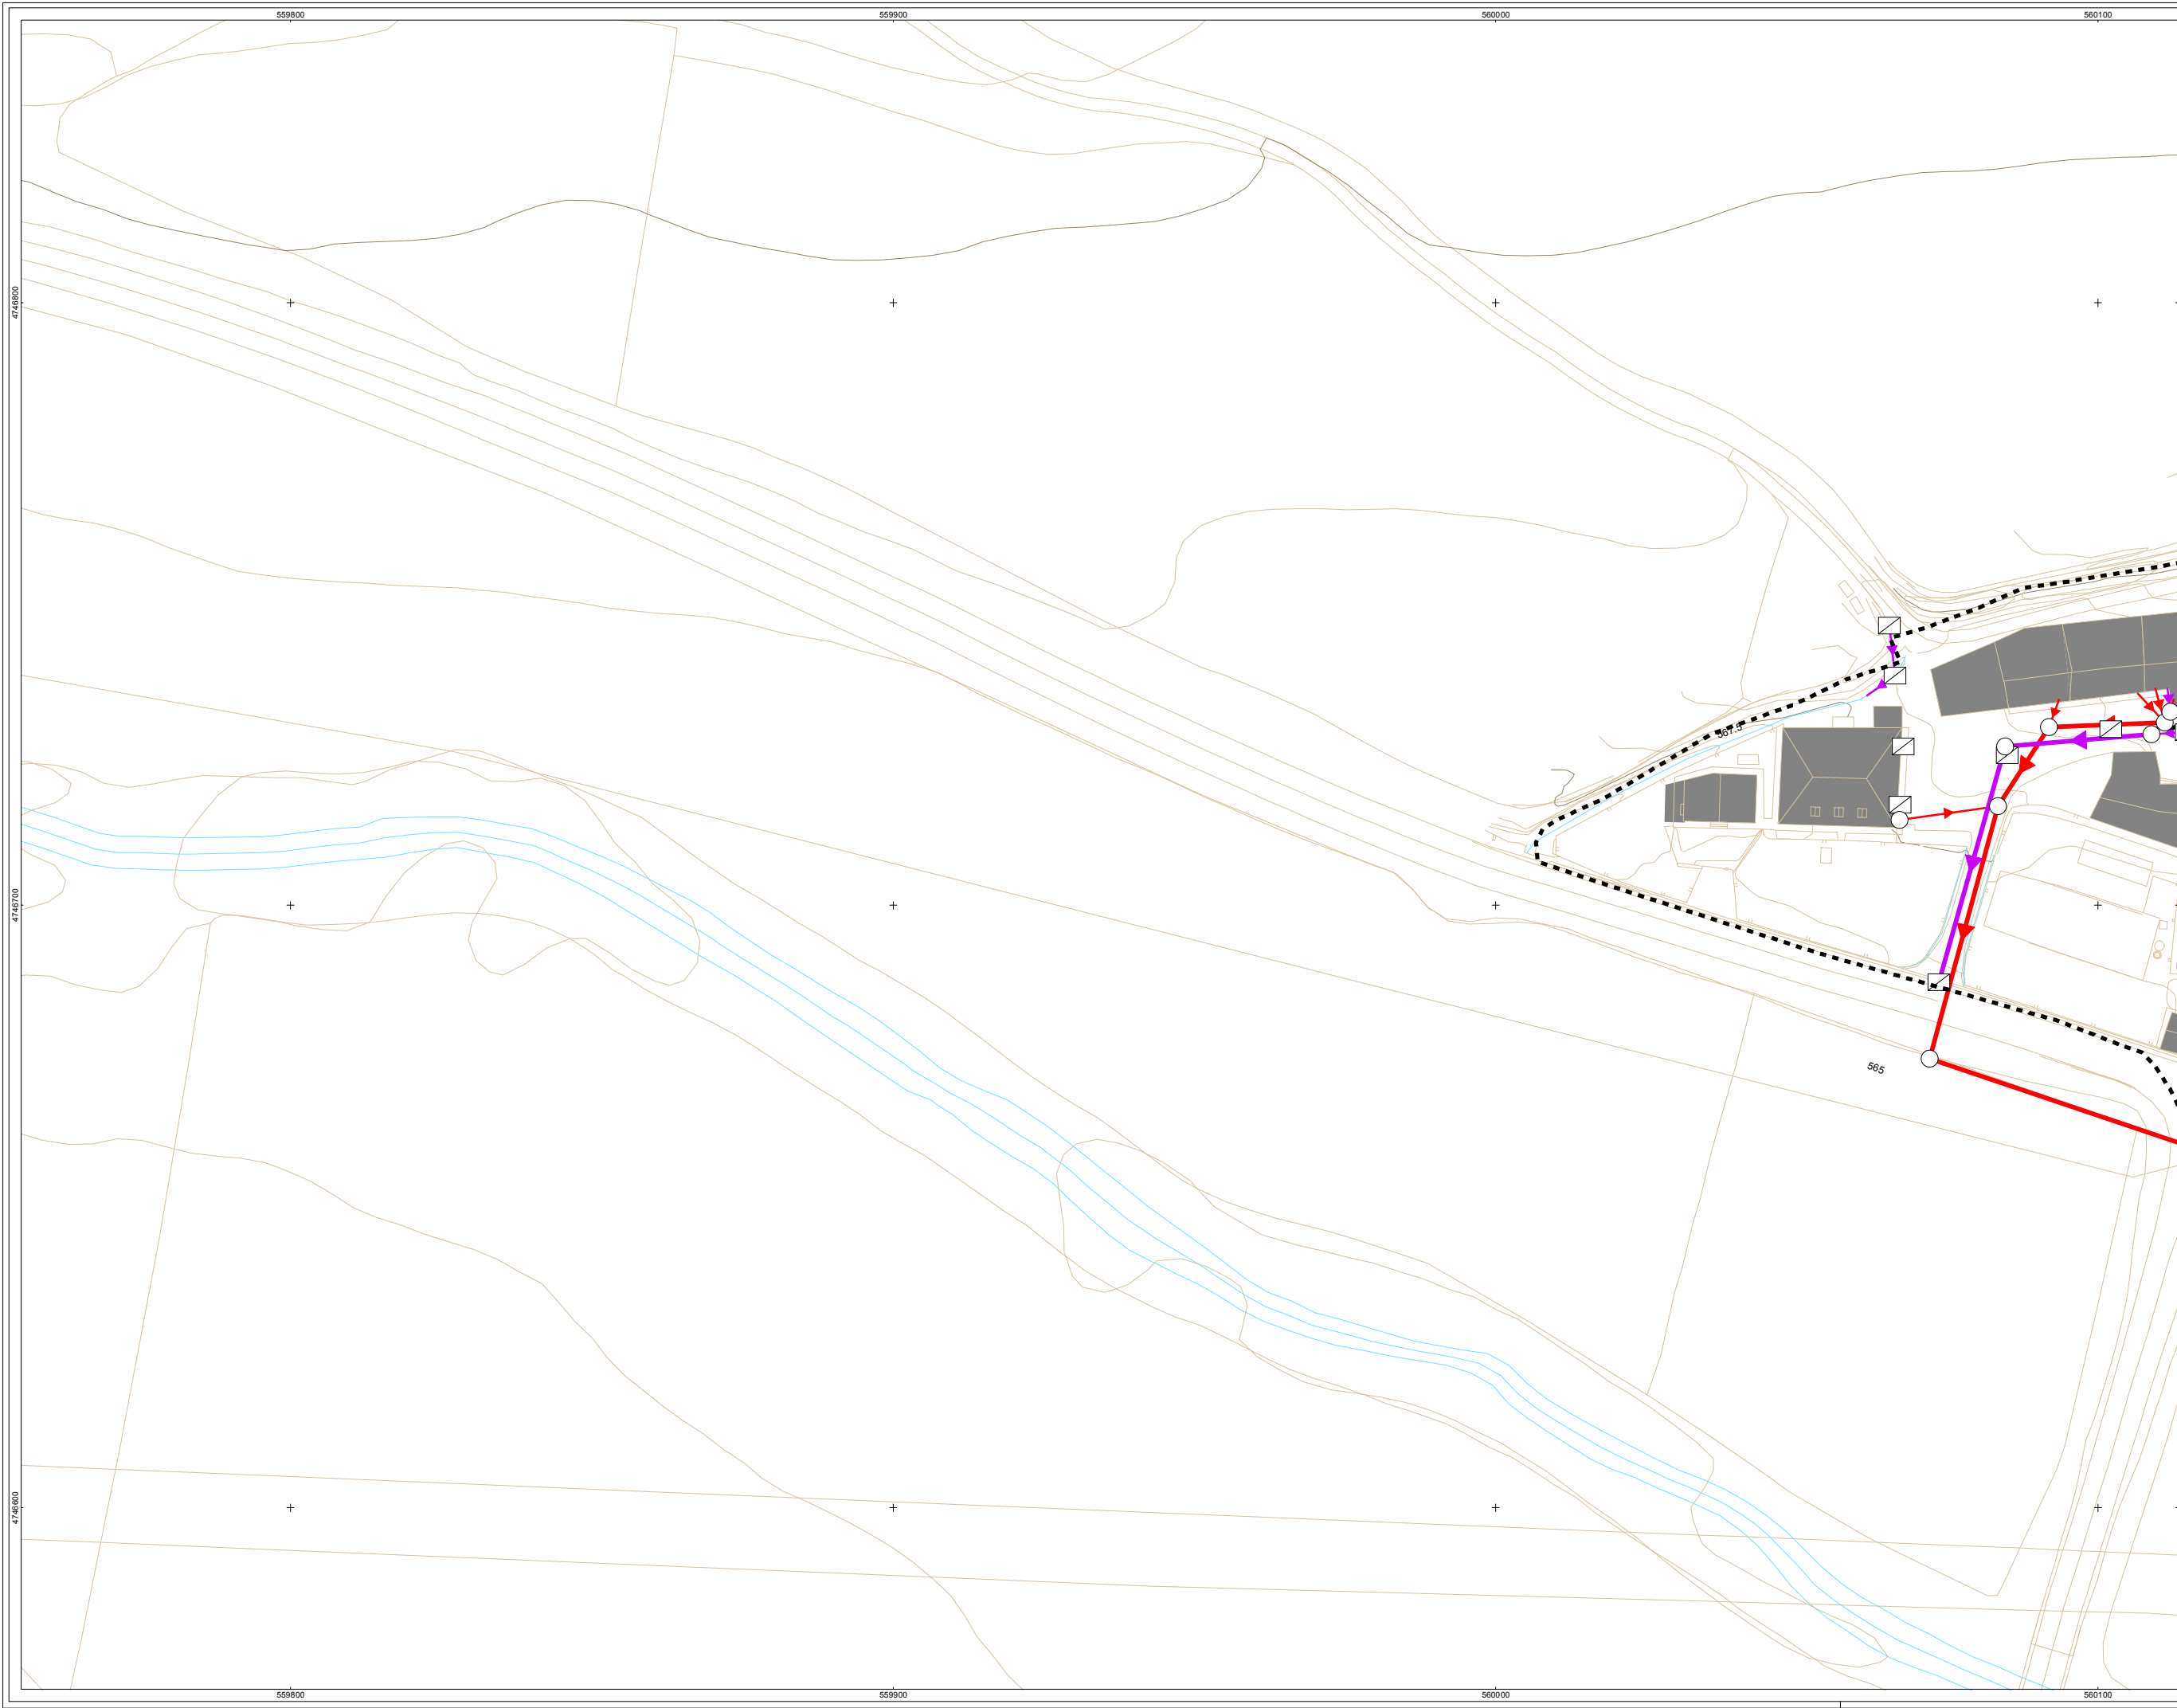

referencia mapa  
mapa de referencia

sin escalar

**DESCRIPCIÓN**  
EDAR  
ELEMENTO DE RED DESCONOCIDO  
ELEMENTO DE RED DESCONOCIDO  
NTE ISA 12 CAMARA DE DESCARGA  
NTE ISA 13 SUMIDERO  
NTE ISA 14 POZO DE REGISTRO  
NTE ISD 4 FOSA SEPTICA  
PUNTO DE VERTIDO DE AGUAS FECALES  
PUNTO DE VERTIDO DE AGUAS PLUVIALES

legenda  
leyenda

Observaciones

Sistema de Referencia: ETRS89 Zona 30N

Altura  
m

AHI-042/13-KS5

Fecha  
año

FEBRERO 2015

Proyecto

INVENTARIO DE REDES DE ABASTECIMIENTO, SANEAMIENTO, PAVIMENTACIÓN Y CANALIZACIONES DE ELECTRICIDAD, ALUMBRADO, COMUNICACIONES Y GAS PARA SU INCLUSIÓN EN EL PLANEAMIENTO URBANISTICO DE ASPARRENA

Plano

MAPA DE LA RED DE SANEAMIENTO DEL NÚCLEO DE EGINO

Sustentación

Kota  
situación

T.M. DE ASPARRENA

Escala  
escala

A3: 1/1.000

Revisión

rev 0.1

Plano  
nº plano

EGI-02

Origen  
nº hoja

02 - 04

Inventario  
fecha de inventario

DICIEMBRE 2013

Consultor

Parque Tecnológico de Álava  
Albert Einstein 44-bajo  
01510 MIÑANO (Álava)  
Tel. 945 010 949 Fax. 945 010 948  
www.geotech.es