


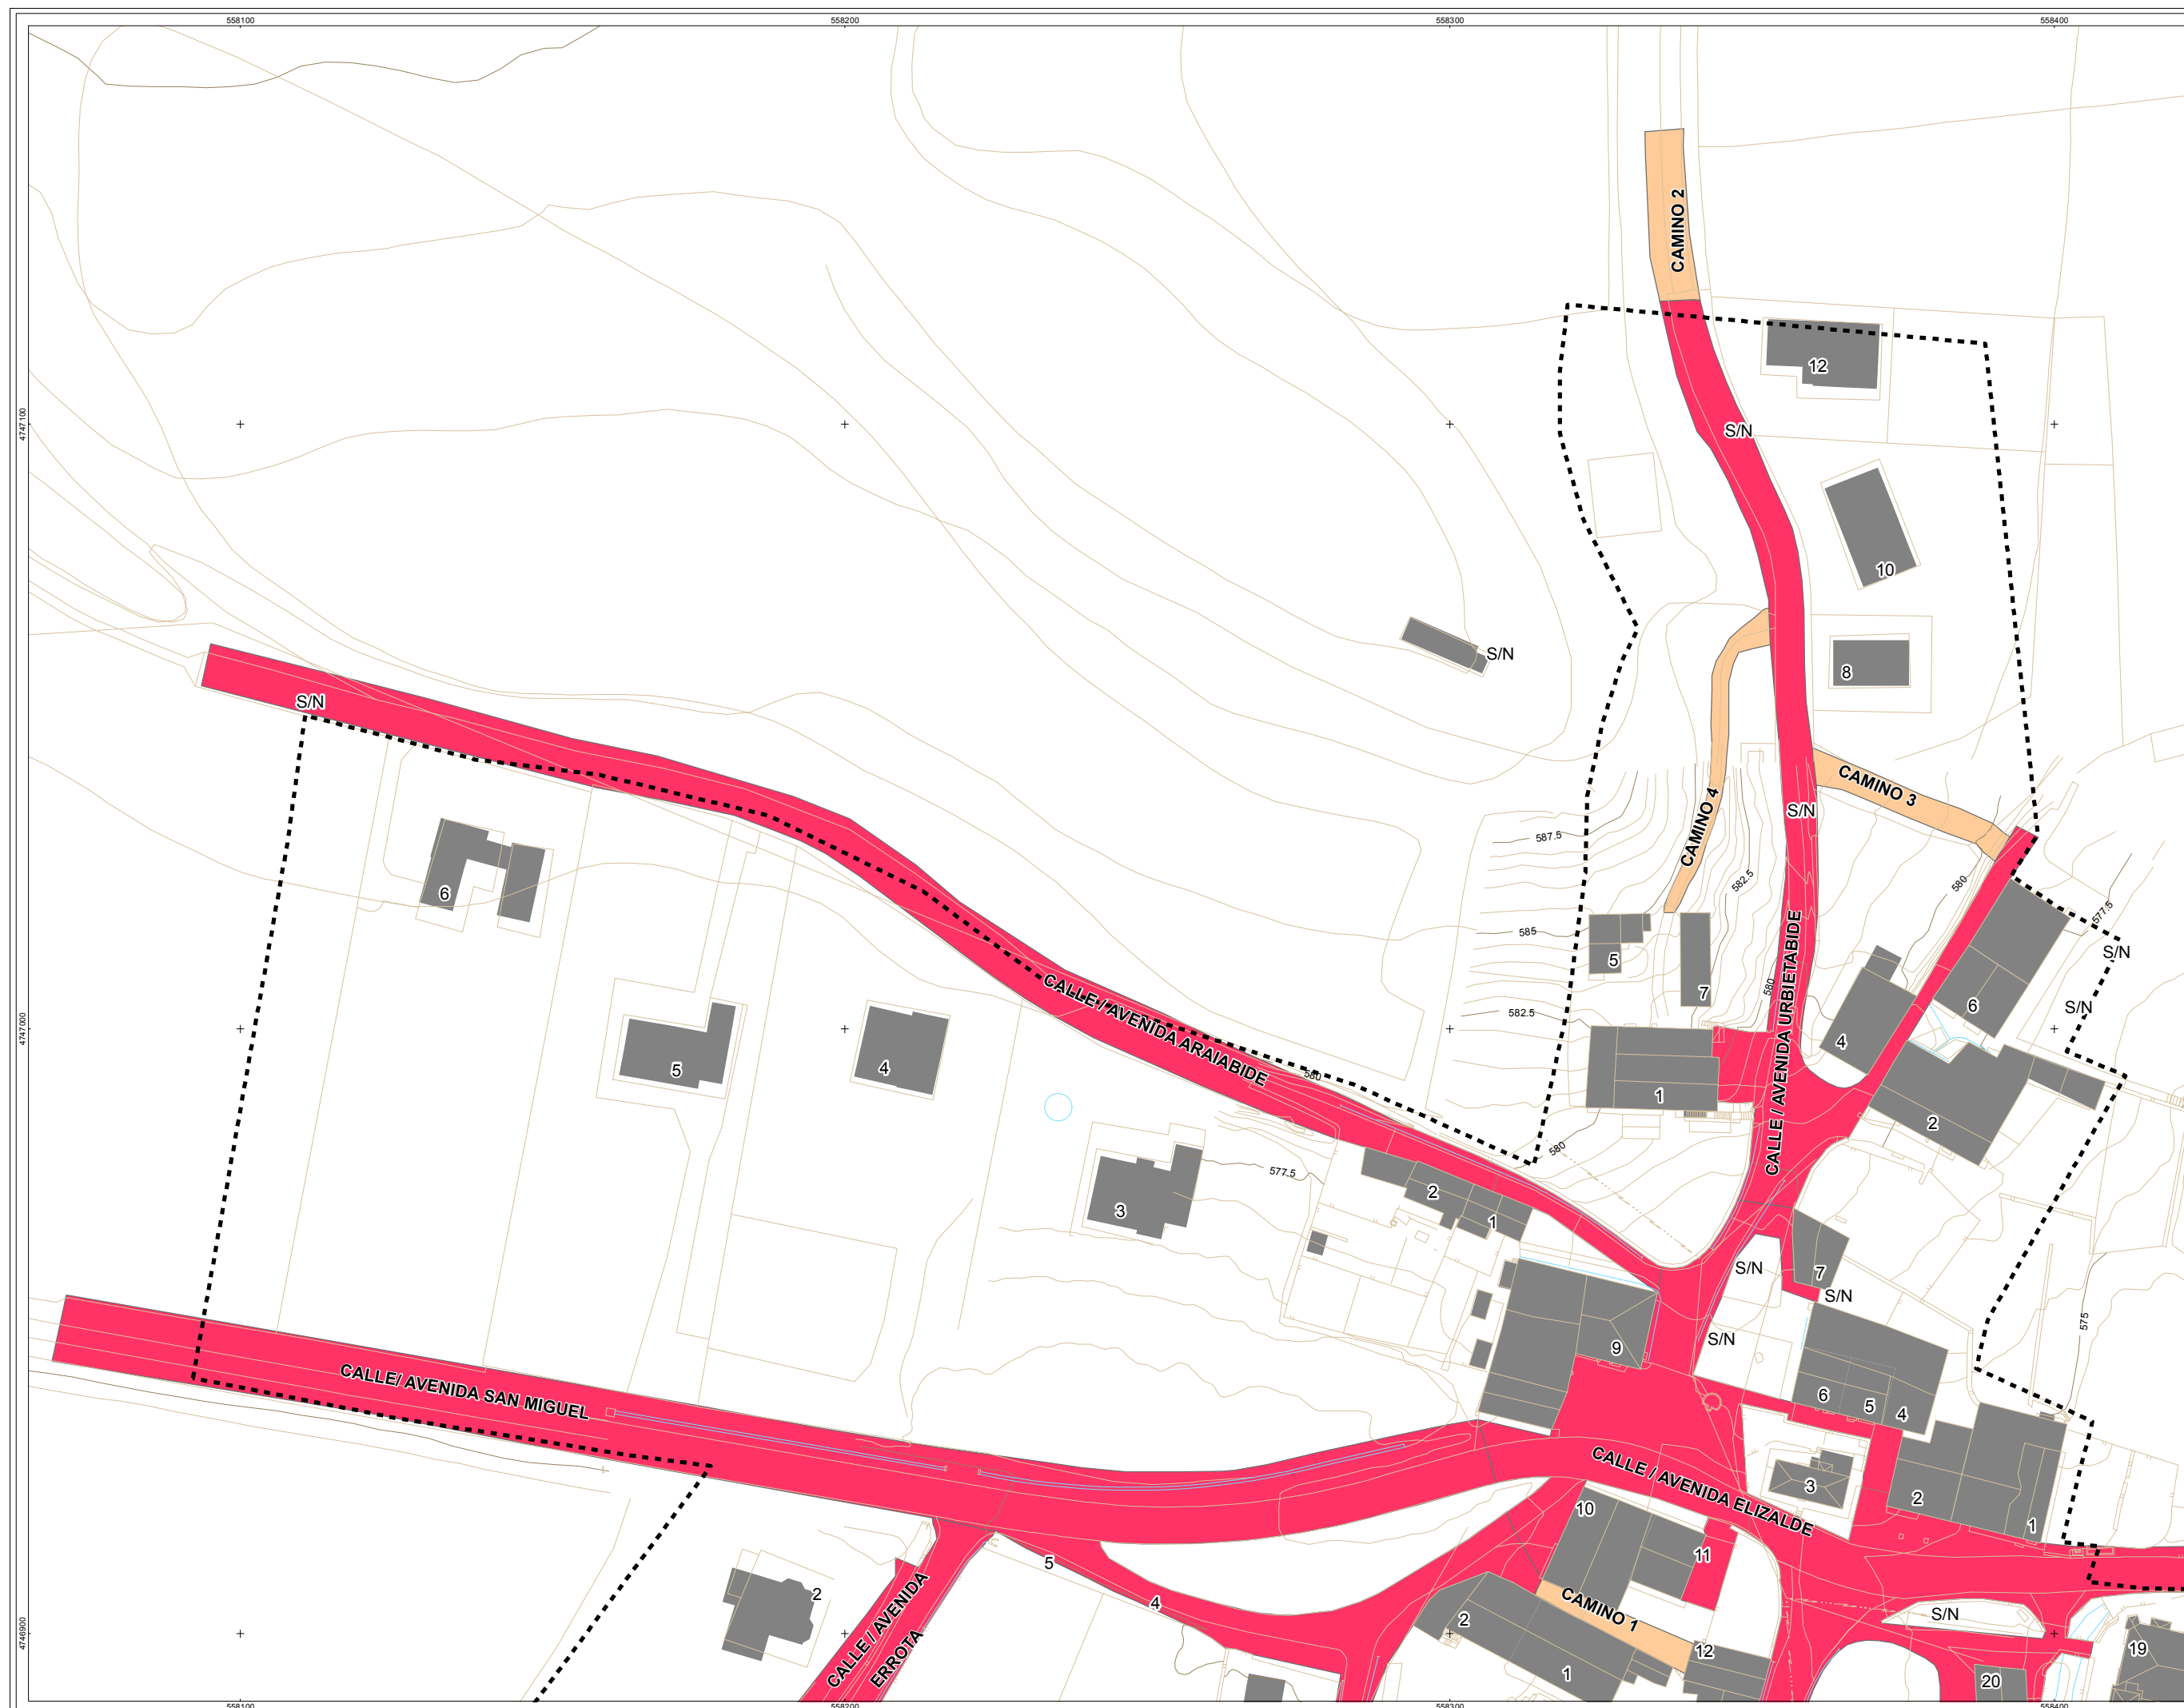

referentzia mapa
mapa de referencia

sin escalar

legenda
leyenda

CLASE

CALLE/AVENIDA

CAMINO

CARRETERA

OTRO

PARQUE

PLAZA

LIMITE
CASCO
URBANO

oharrik
observaciones

Sistema de Referencia: ETRS89 Zona 30N

h
n

AHI-042/13-KS5

data
fechata

FEBRERO 2015

proiektua
proyektus

INVENTARIO DE REDES DE
ABASTECIMIENTO, SANEAMIENTO,
PAVIMENTACIÓN Y CANALIZACIONES
DE ELECTRICIDAD, ALUMBRADO,
COMUNICACIONES Y GAS PARA SU
INCLUSIÓN EN EL PLANEAMIENTO
URBANÍSTICO DE ASPARRENA

planoa
plano

MAPA CALLEJERO DEL NUCLEO
DE ILARDUIA

sustatzatzailea
proiektorea

Hingintza Zerbitzua
Servicio de Urbanismo
Arabako Foru Aldundia
Diputación Foral de Álava

koloketua
situatzea

T.M. DE ASPARRENA

eskala
escala

A3: 1/1.000

berrikuspena
revisioa

rev 0.1

planoa
planoa

ILA-04

orria
n.º

01 - 03

inbentarioaren data
inbentarioaren data

DICIEMBRE 2013

arrazulak
consultak

geotech

Parque Tecnológico de Álava
Albert Einstein 44-bajo
01510 MIÑANO (Álava)
Tel. 945 010 949 Fax. 945 010 948
www.geotech.es