


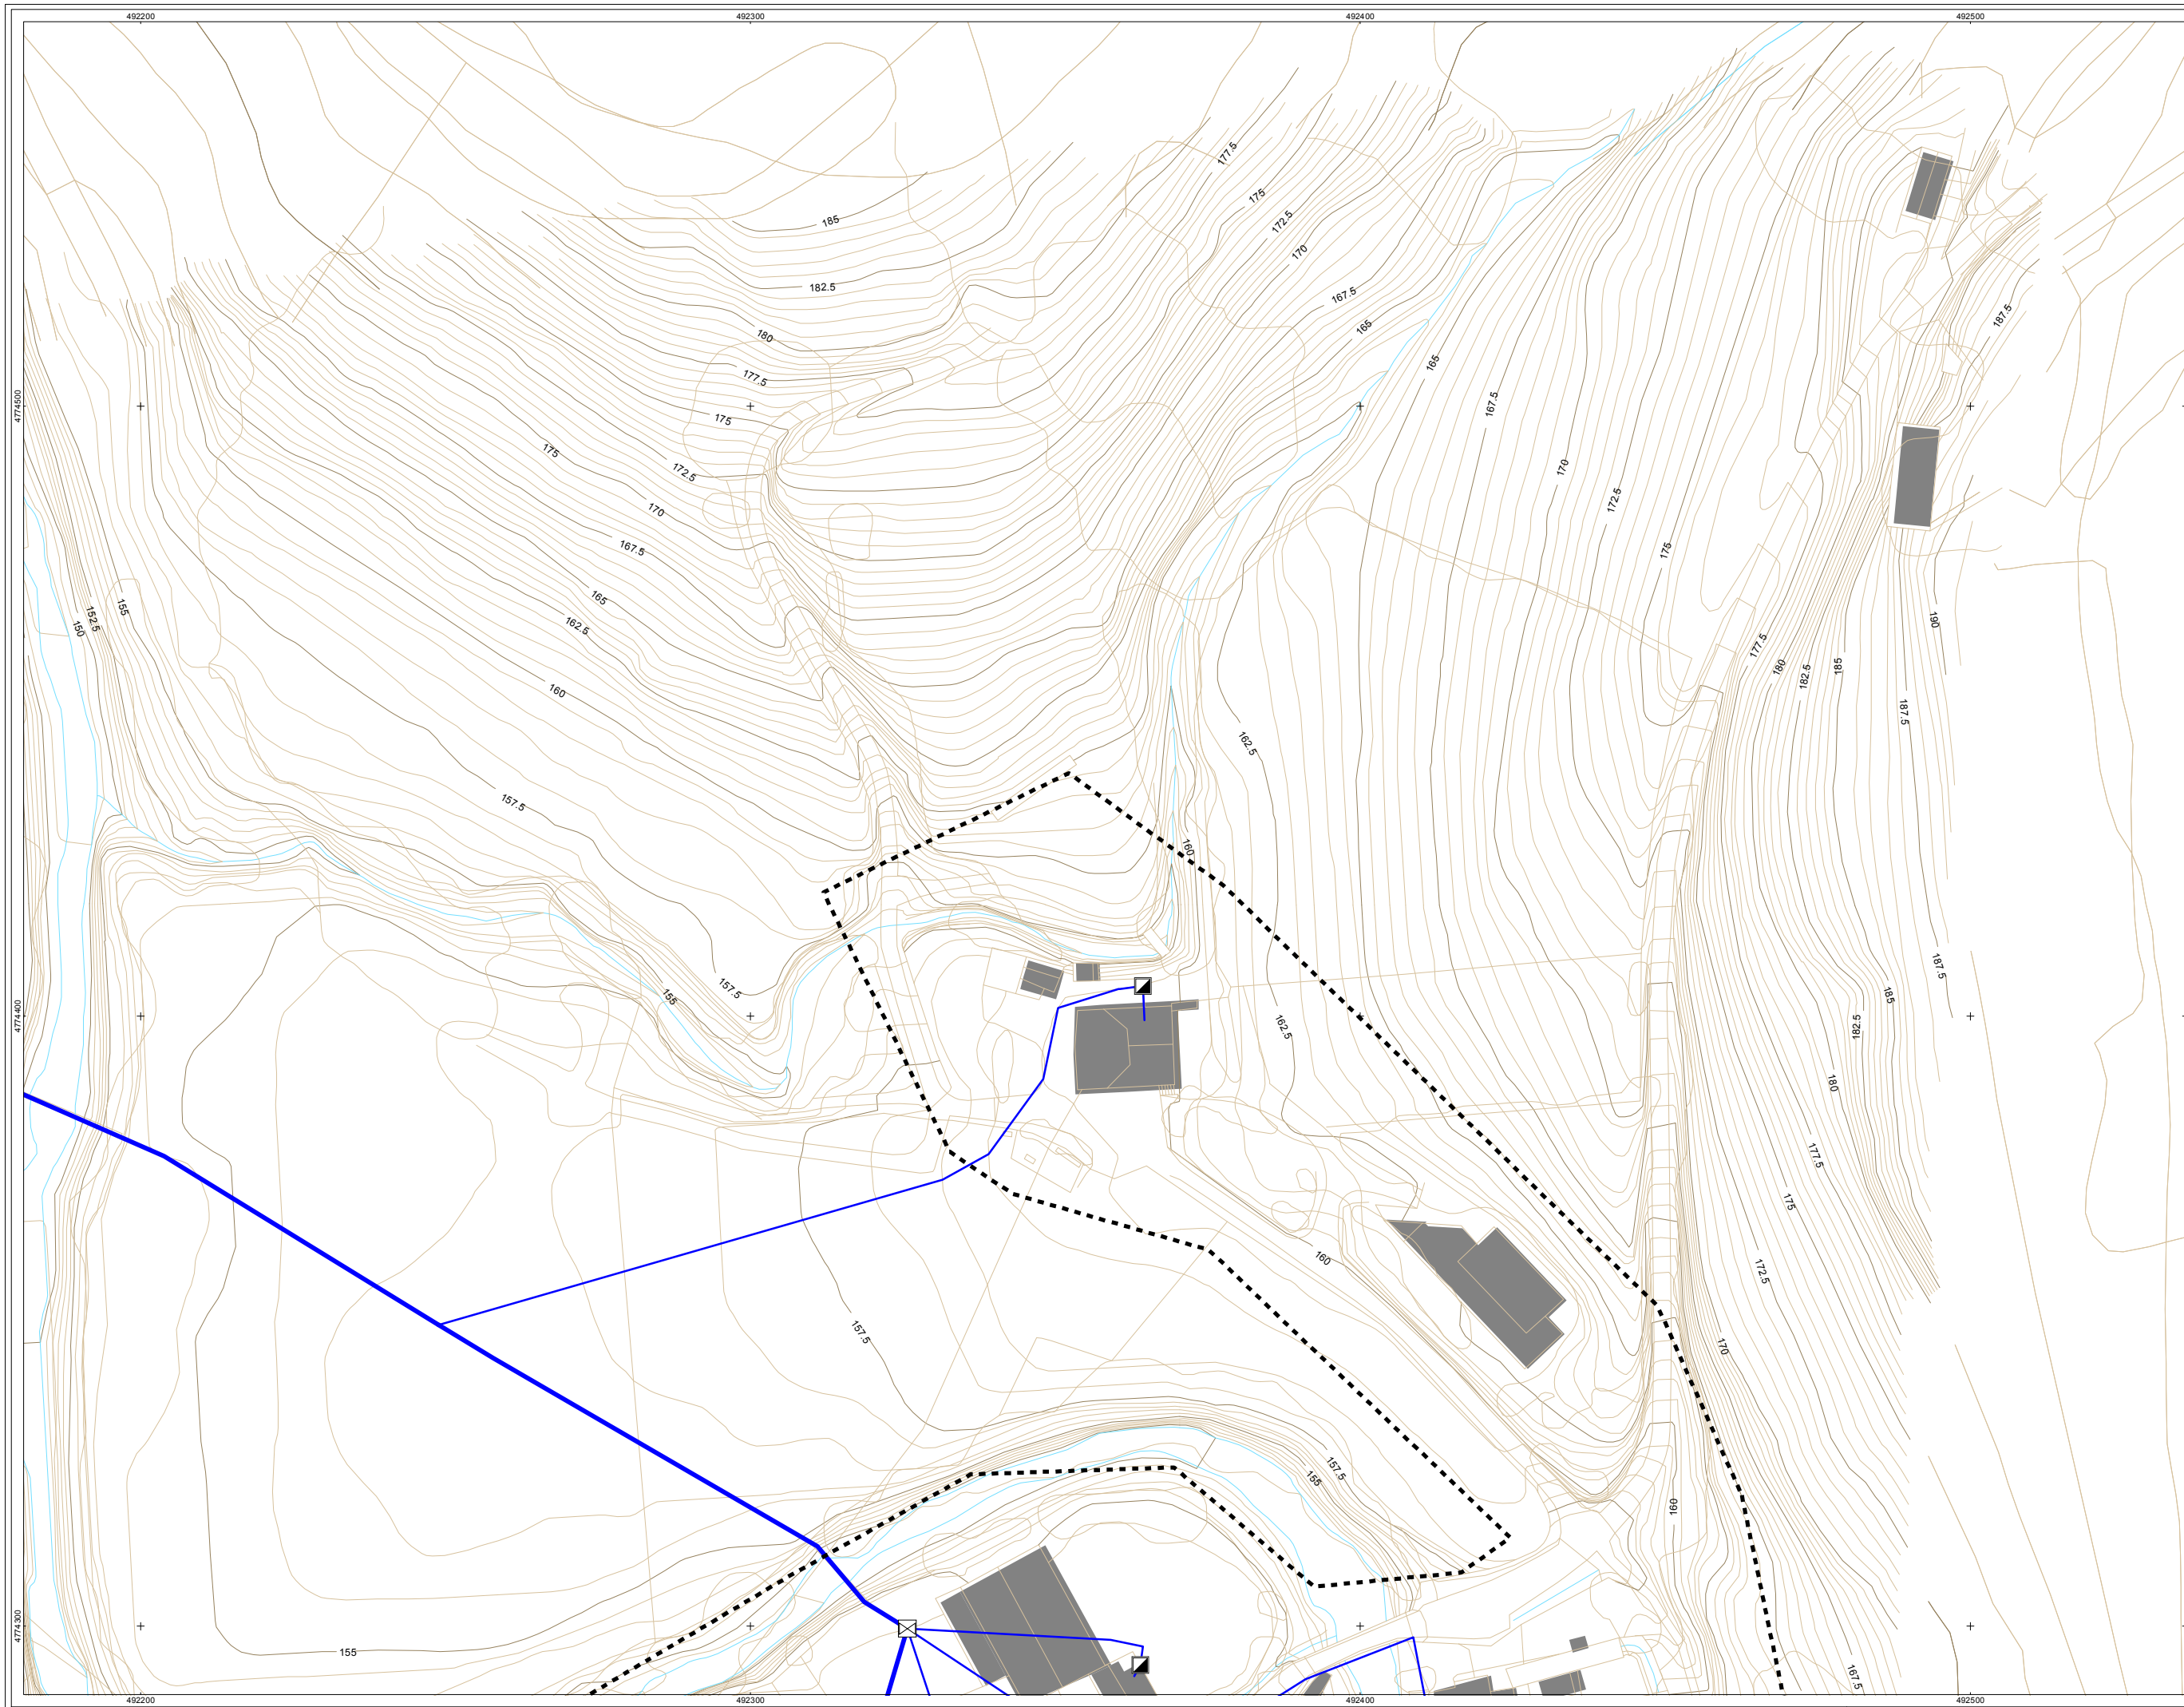

referencia mapa
mapa de referencia

sin escaler

DESCRIPCIÓN

ABREVEDERO

DEPÓSITO

CAPTACIÓN

ELEMENTO DE RED DESCONOCIDO

LAVADERO

NTE IFA 18 TAPON

NTE IFA 19 LLAVE DE PASO

NTE IFA 23 VENTOSA

NTE IFA 24 ARQUETA DE ACOMETIDA

NTE IFA 25 TOMA DE TUBERÍA EN CARGA

NTE IFA 26 BOCA DE INCENDIOS

NTE IFA 29 GRUPO DE PRESION

NTE IFF 17 CONTADOR

NTE IFF 25 VALVULA REDUCTORA DE PRESION

NTE IFF 30 FUENTE PUBLICA

NTE IFR 13 BOCA DE RIEGO

TIPO DE RED

ACOMETIDA

RED GENERAL

legenda leyenda

LIMITE CASCO URBANO

observaciones

Sistema de Referencia: ETRS89 Zona 30N

datos

datos

AHI-042/13-KS5

datos

FEBRERO 2015

datos

INVENTARIO DE REDES DE ABASTECIMIENTO, SANEAMIENTO, PAVIMENTACIÓN Y CANALIZACIONES DE ELECTRICIDAD, ALUMBRADO, COMUNICACIONES Y GAS PARA SU INCLUSIÓN EN EL PLANEAMIENTO URBANÍSTICO DE AYALA

datos

MAPA DE LA RED DE ABASTECIMIENTO DEL NÚCLEO DE LLANTENO

datos

datos

T.M. DE AYALA

A3: 1/1.000

rev 0.1

LLA-01

10 - 13

DICIEMBRE 2013

datos

geotech

Parque Tecnológico de Álava
Albert Einstein 44-bajo
01510 MIÑANO (Álava)
Tel. 945 010 949 Fax. 945 010 948
www.geotech.es