


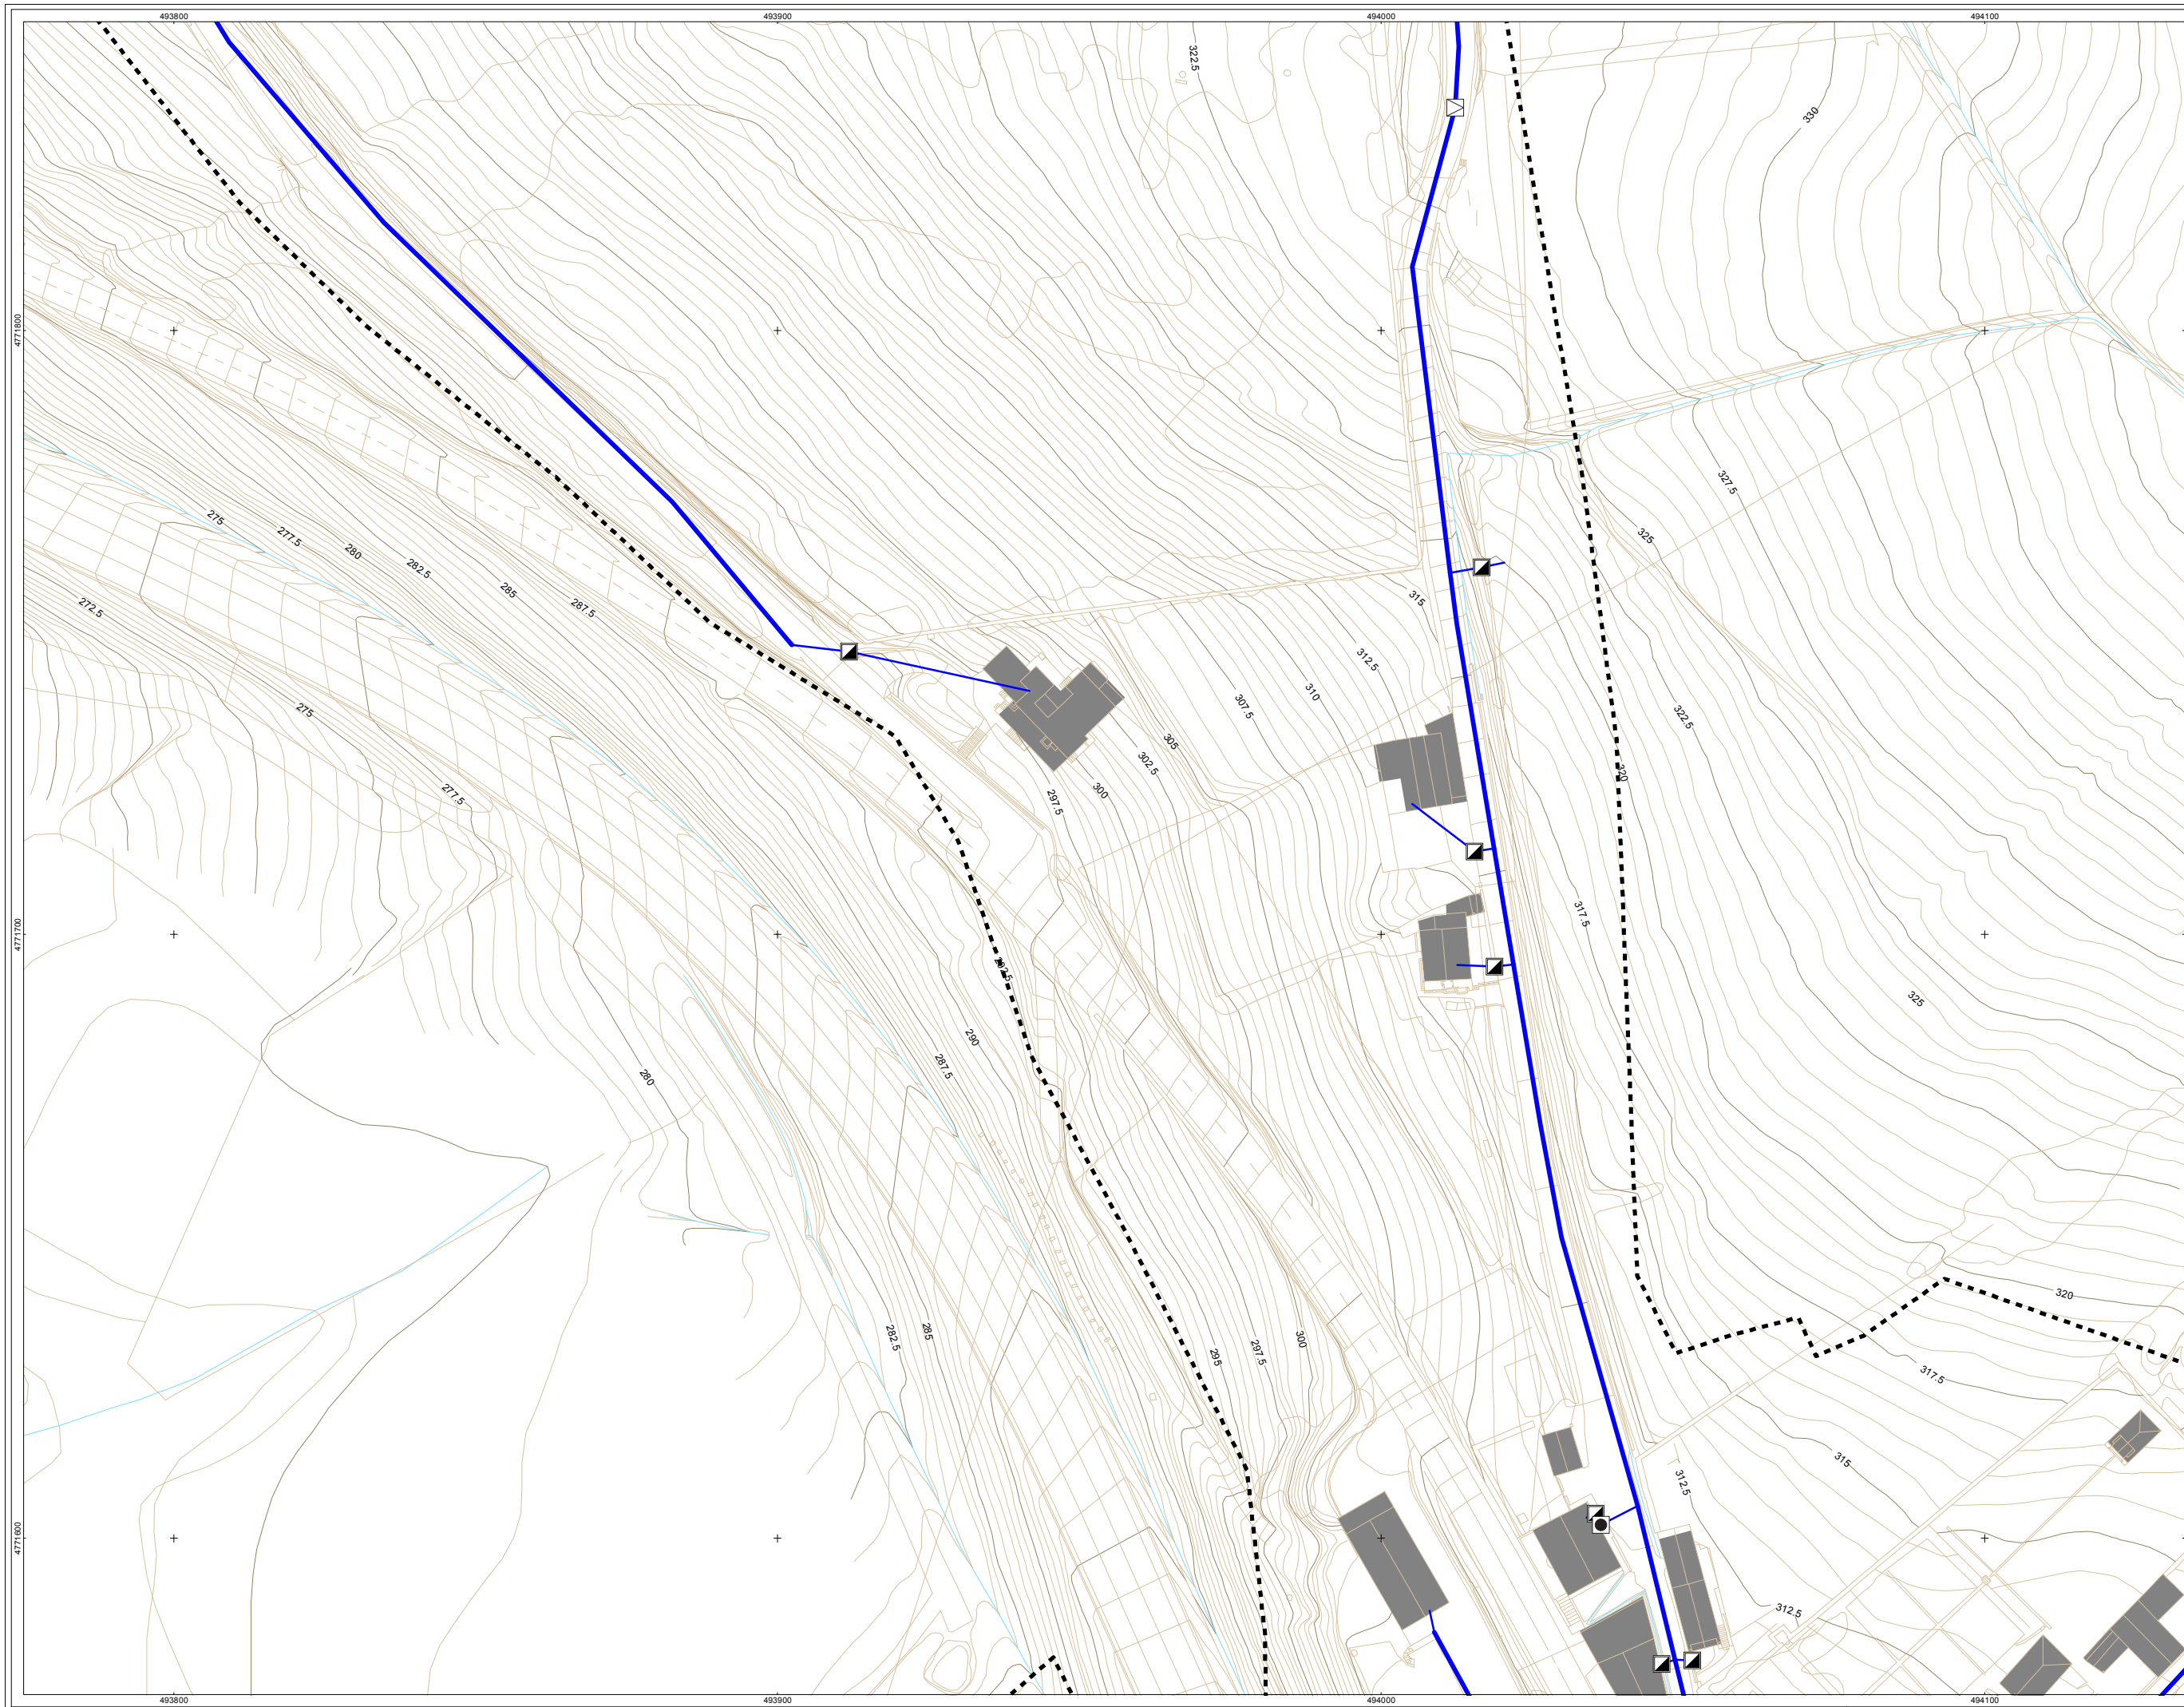

referencia mapa
mapa de referencia

sin escalar

DESCRIPCIÓN

ABREVADERO

DEPOSITO

CAPTACION

ELEMENTO DE RED DESCONOCIDO

LAVADERO

NTE IFA 18 TAPON

NTE IFA 19 LLAVE DE PASO

NTE IFA 23 VENTOSA

NTE IFA 24 ARQUETA DE ACOMETIDA

NTE IFA 25 TOMA DE TUBERIA EN CARGA

NTE IFA 26 BOCA DE INCENDIOS

NTE IFA 29 GRUPO DE PRESION

NTE IFF 17 CONTADOR

NTE IFF 25 VALVULA REDUCTORA DE PRESION

NTE IFF 30 FUENTE PUBLICA

NTE IFR 13 BOCA DE RIEGO

TIPO DE RED

ACOMETIDA

RED GENERAL

legenda
leyenda

limite
CASCO
URBANO

observaciones

Sistema de Referencia: ETRS89 Zona 30N

datos
datos

AHI-042/13-KS5

FEBRERO 2015

proyecto
proyecto

INVENTARIO DE REDES DE
ABASTECIMIENTO, SANEAMIENTO,
PAVIMENTACIÓN Y CANALIZACIONES
DE ELECTRICIDAD, ALUMBRADO,
COMUNICACIONES Y GAS PARA SU
INCLUSIÓN EN EL PLANEAMIENTO
URBANISTICO DE AYALA

plano
plano

MAPA DE LA RED DE ABASTECIMIENTO
DEL NÚCLEO DE MENAGARAI-BEOTEGI

sustentación
sustentación

koordinatu
koordinatu

T.M. DE AYALA

eskala
eskala

A3: 1/1.000

berrikuspen
berrikuspen

rev 0.1

orria
orria

plano
plano

04 - 13

inbentarioaren
inbentarioaren

data
data

DICIEMBRE 2013

arrazak
arrazak

consultor

Parque Tecnológico de Álava
Albert Einstein 44-bajo
01510 MIÑANO (Álava)
Tel. 945 010 949 Fax. 945 010 948
www.geotech.es