


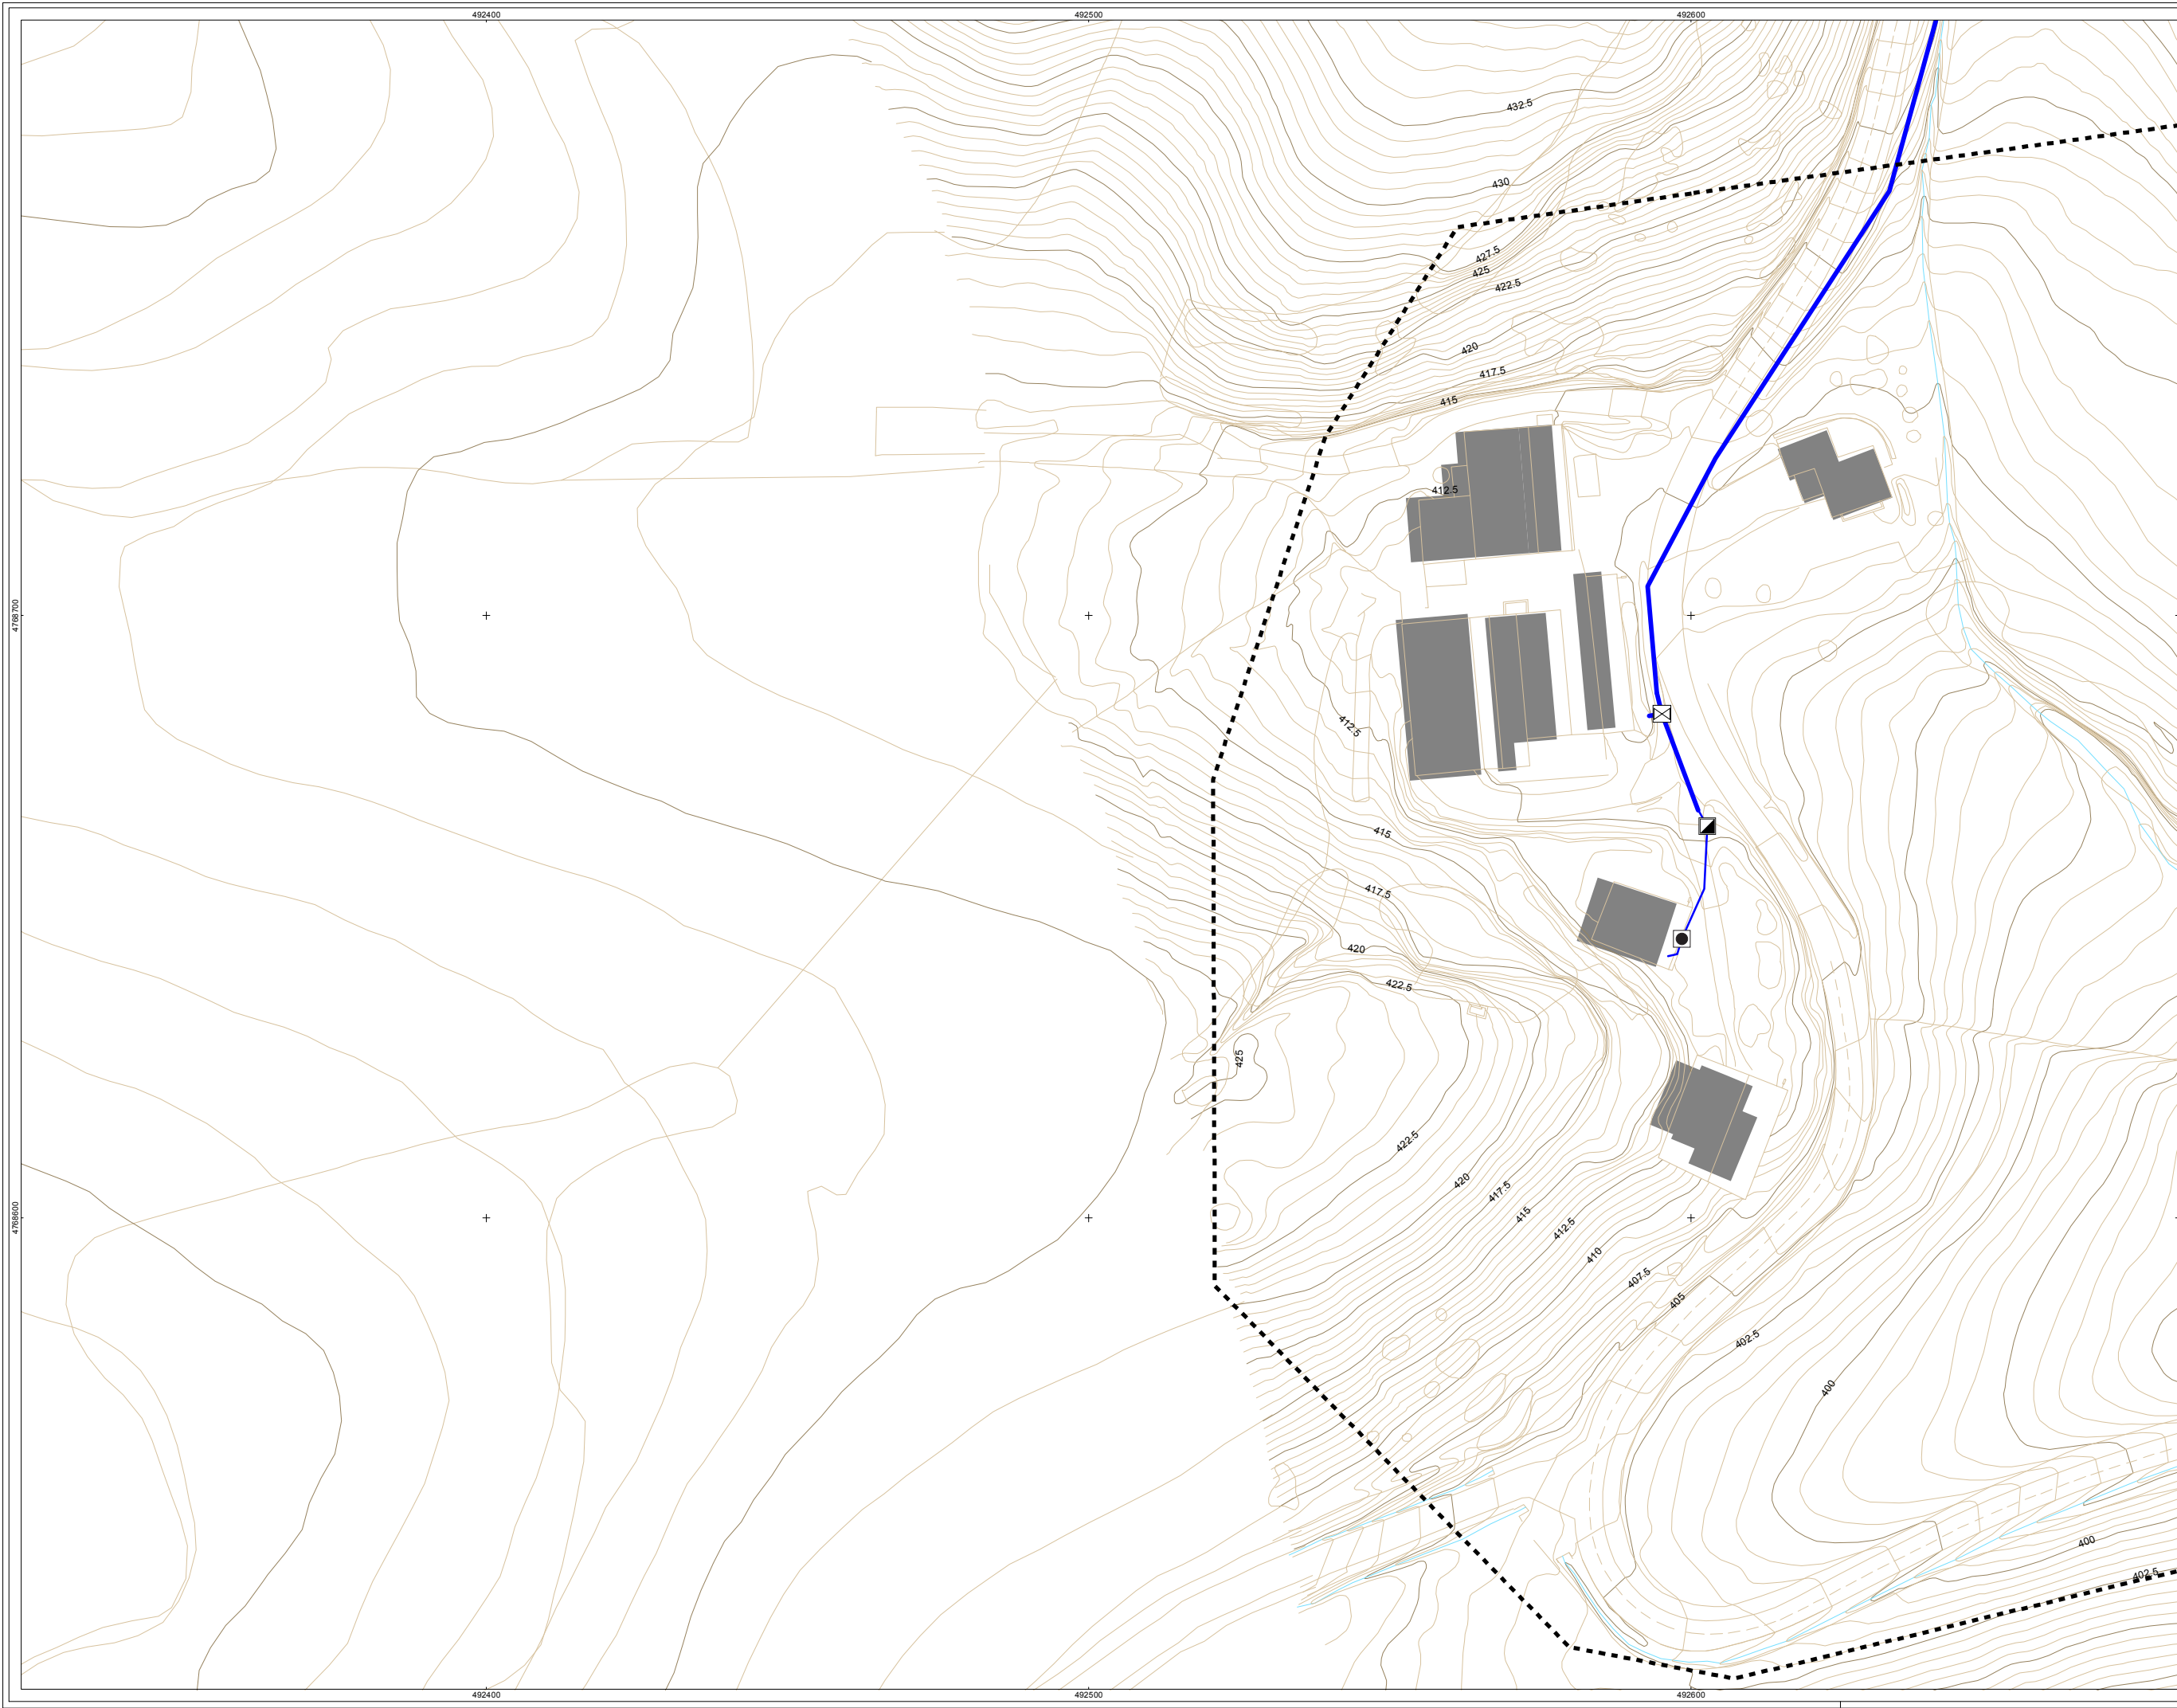

referencia mapa
mapa de referencia

03

02

01

sin escalar

DESCRIPCIÓN

ABREVADERO

DEPOSITO

CAPTACION

ELEMENTO DE RED DESCONOCIDO

LAVADERO

NTE IFA 18 TAPON

NTE IFA 19 LLAVE DE PASO

NTE IFA 23 VENTOSA

NTE IFA 24 ARQUETA DE ACOMETIDA

NTE IFA 25 TOMA DE TUBERIA EN CARGA

NTE IFA 26 BOCA DE INCENDIOS

NTE IFA 29 GRUPO DE PRESION

NTE IFF 17 CONTADOR

NTE IFF 25 VALVULA REDUCTORA DE PRESION

NTE IFF 30 FUENTE PUBLICA

NTE IFR 13 BOCA DE RIEGO

TIPO DE RED

ACOMETIDA

RED GENERAL

legenda
leyenda

LIMITE CASCO URBANO

Sistema de Referencia: ETRS89 Zona 30N

hi
m

AHI-042/13-KS5

data
fecha

FEBRERO 2015

proiektua
proyektos

INVENTARIO DE REDES DE ABASTECIMIENTO, SANEAMIENTO, PAVIMENTACIÓN Y CANALIZACIONES DE ELECTRICIDAD, ALUMBRADO, COMUNICACIONES Y GAS PARA SU INCLUSIÓN EN EL PLANEAMIENTO URBANISTICO DE AYALA

plano

MAPA DE LA RED DE ABASTECIMIENTO DEL NÚCLEO DE OZEKA

sustatzatzailea
proiektorea

Hirigintza Zerbitzua
Servicio de Urbanismo

Arabako Foru Aldundia
Diputación Foral de Álava

koloreak
situa

T.M. DE AYALA

eskala
escala

A3: 1/1.000

berrikuspena
revisio

rev 0.1

plano zk
n plano

OZE-01

orria zk
n orria

01 - 03

inbentarioaren data
lehen inbentarioa

DICIEMBRE 2013

arrokutzailea
konfiantza

g

geotech

INGENIERIA DE
TURISMO
GE

Parque Tecnológico de Álava
Albert Einstein 44-bajo
01510 MIÑANO (Álava)
Tel. 945 010 949 Fax. 945 010 948
www.geotech.es