


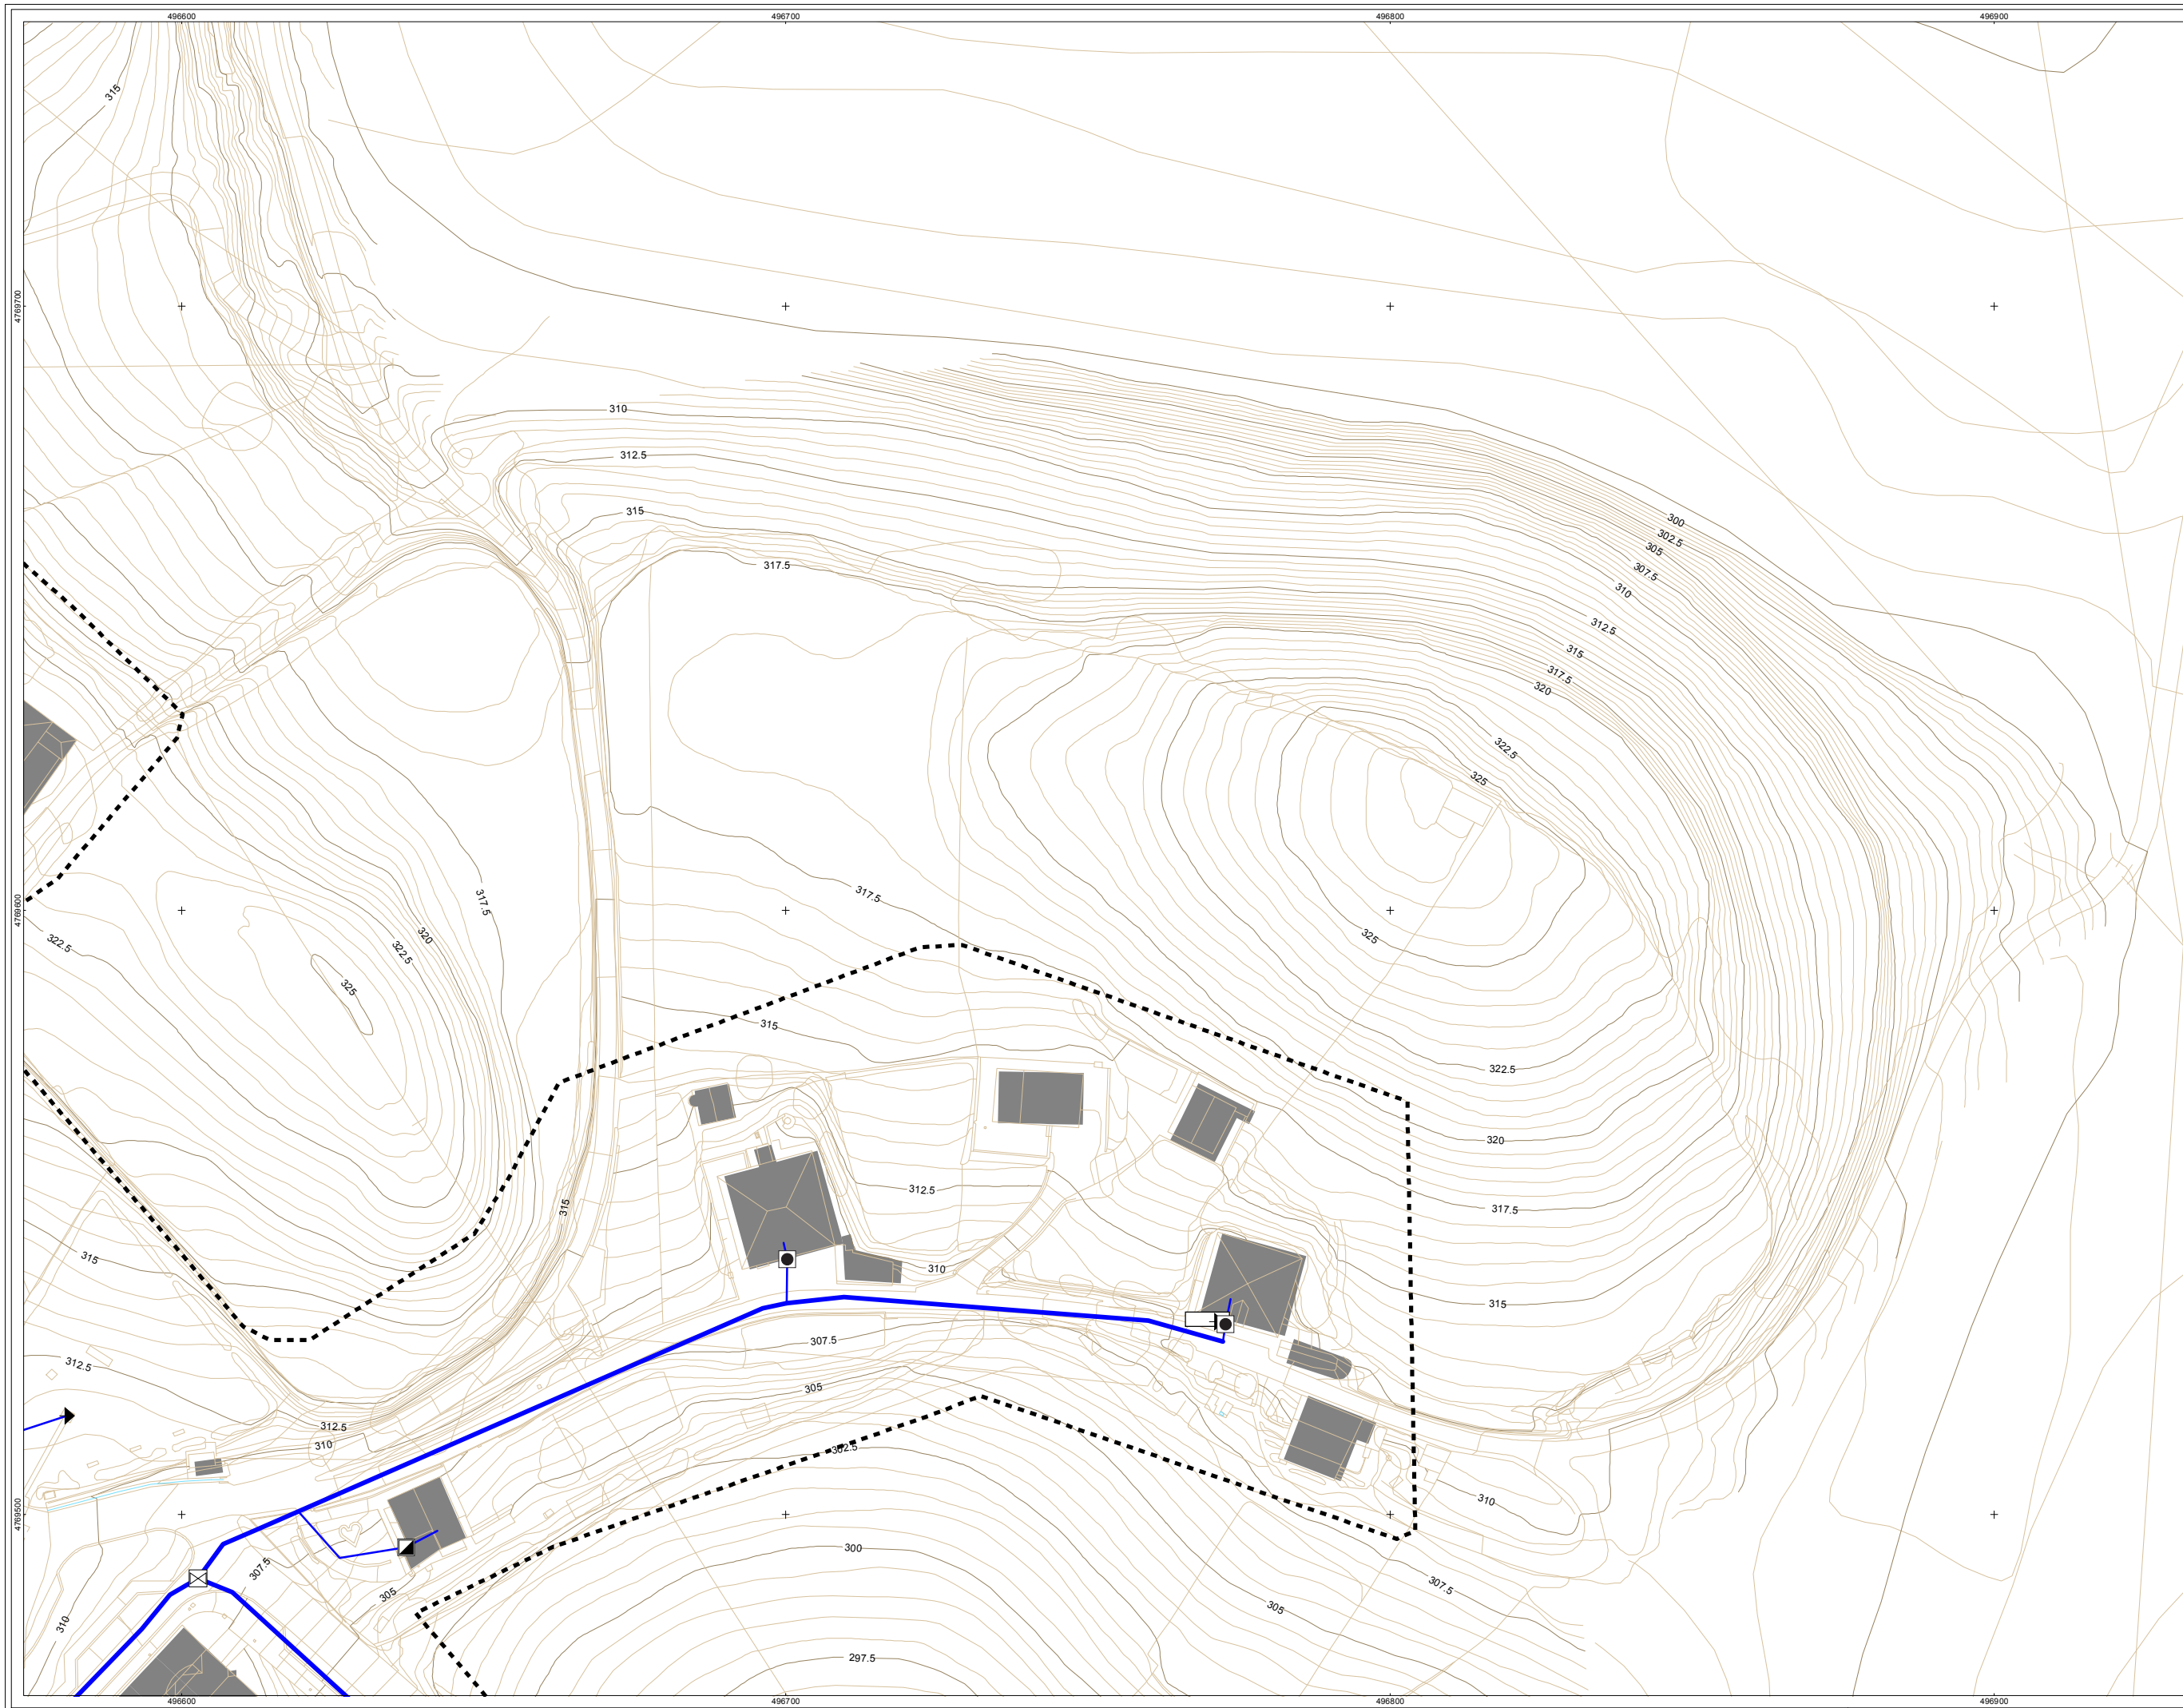

referencia mapa
mapa de referencia

sin escalar

DESCRIPCIÓN

ABREVADERO

DEPÓSITO

CAPTACIÓN

ELEMENTO DE RED DESCONOCIDO

LAVADERO

NTE IFA 18 TAPON

NTE IFA 19 LLAVE DE PASO

NTE IFA 23 VENTOSA

NTE IFA 24 ARQUETA DE ACOMETIDA

NTE IFA 25 TOMA DE TUBERÍA EN CARGA

NTE IFA 26 BOCA DE INCENDIOS

NTE IFA 29 GRUPO DE PRESION

NTE IFF 17 CONTADOR

NTE IFF 25 VALVULA REDUCTORA DE PRESION

NTE IFF 30 FUENTE PUBLICA

NTE IFR 13 BOCA DE RIEGO

TIPO DE RED

ACOMETIDA

RED GENERAL

legenda leyenda

LIMITE CASCO URBANO

observaciones

Sistema de Referencia: ETRS89 Zona 30N

datos

AHI-042/13-KS5

FEBRERO 2015

INVENTARIO DE REDES DE ABASTECIMIENTO, SANEAMIENTO, PAVIMENTACIÓN Y CANALIZACIONES DE ELECTRICIDAD, ALUMBRADO, COMUNICACIONES Y GAS PARA SU INCLUSIÓN EN EL PLANEAMIENTO URBANÍSTICO DE AYALA

MAPA DE LA RED DE ABASTECIMIENTO DEL NÚCLEO DE RESPALDIZA

proyecto

plano

T.M. DE AYALA

escala

A3: 1/1.000

revisión

rev 0.1

plano

RES-01

fecha

03 - 08

autor

DICIEMBRE 2013

autor