


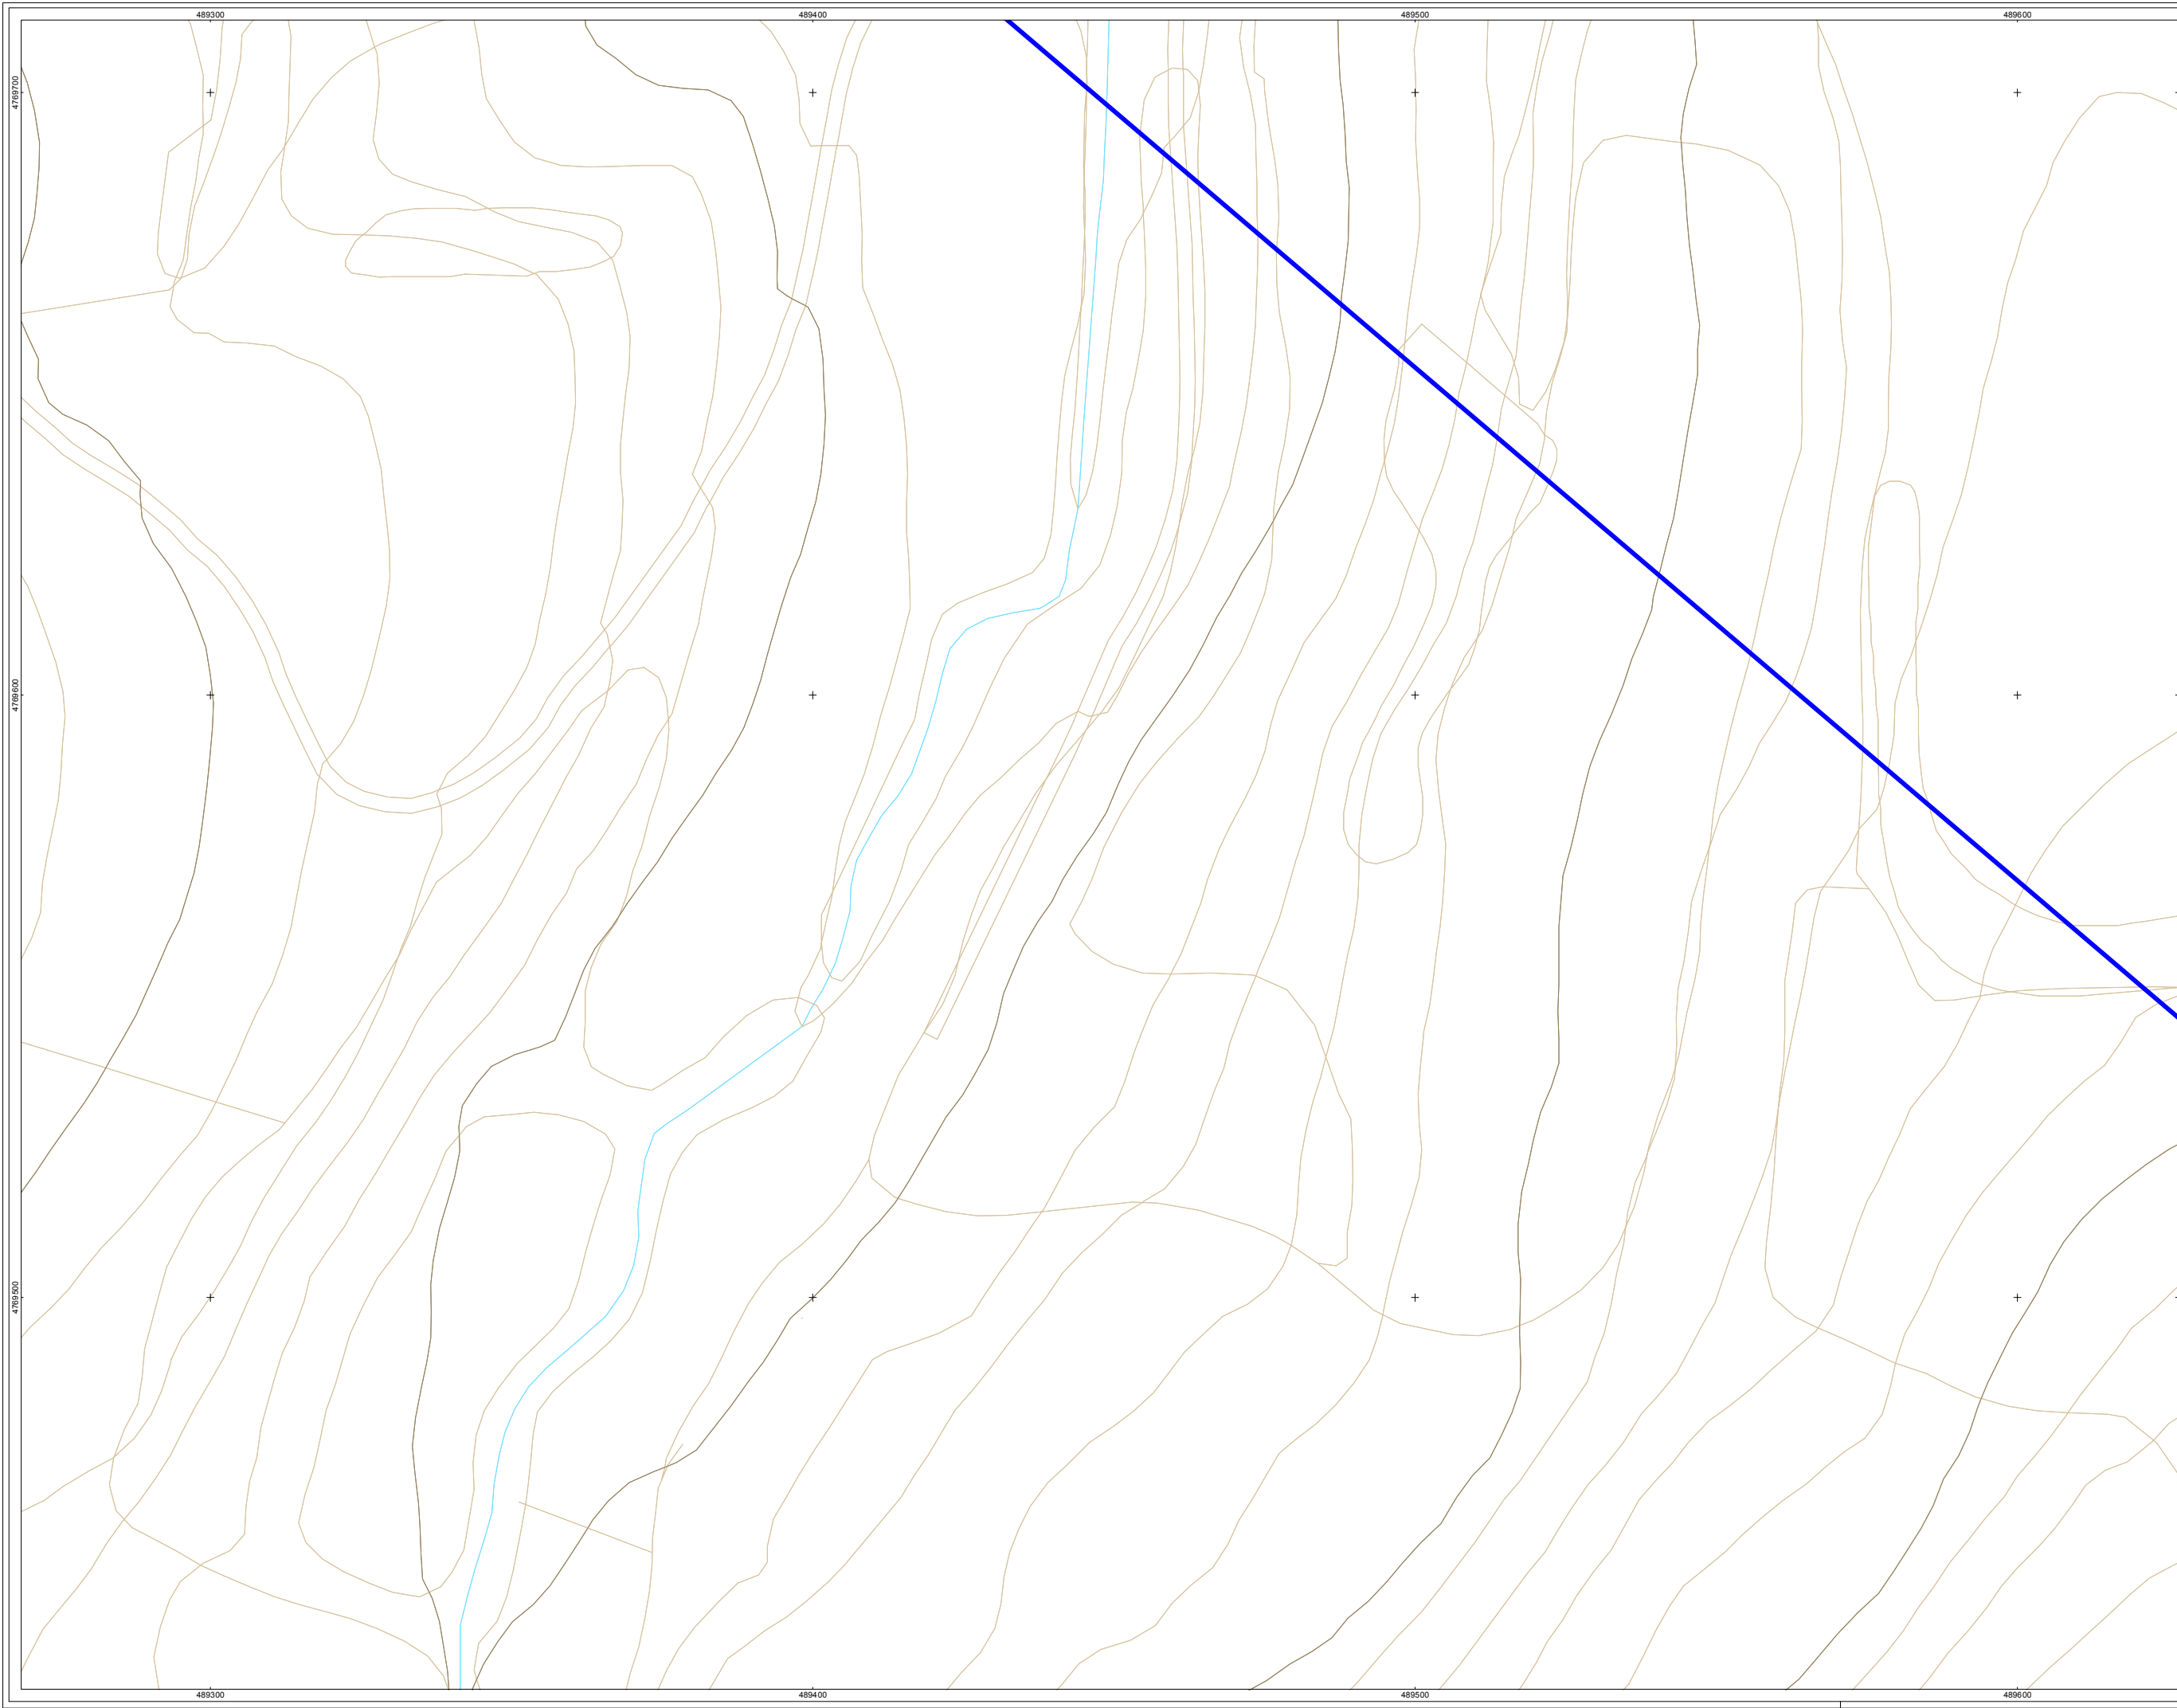

referencia mapa
mapa de referencia

sin escalas

DESCRIPCIÓN

ABREVEDADERO

DEPOSITO

CAPTACION

ELEMENTO DE RED DESCONOCIDO

LAVADERO

NTE IFA 18 TAPON

NTE IFA 19 LLAVE DE PASO

NTE IFA 23 VENTOSA

NTE IFA 24 ARQUETA DE ACOMETIDA

NTE IFA 25 TOMA DE TUBERIA EN CARGA

NTE IFA 26 BOCA DE INCENDIOS

NTE IFA 29 GRUPO DE PRESION

NTE IFF 17 CONTADOR

NTE IFF 25 VALVULA REDUCTORA DE PRESION

NTE IFF 30 FUENTE PUBLICA

NTE IFR 13 BOCA DE RIEGO

TIPO DE RED

ACOMETIDA

RED GENERAL

legenda
leyenda

LIMITE CASCO URBANO

chirak
observaciones

Sistema de Referencia: ETRS89 Zona 30N

hi
m

AHI-042/13-KS5

data
fecha

FEBRERO 2015

proiektua
proyektos

INVENTARIO DE REDES DE ABASTECIMIENTO, SANEAMIENTO, PAVIMENTACIÓN Y CANALIZACIONES DE ELECTRICIDAD, ALUMBRADO, COMUNICACIONES Y GAS PARA SU INCLUSIÓN EN EL PLANEAMIENTO URBANISTICO DE AYALA

plano
plano

MAPA DE LA RED DE ABASTECIMIENTO DEL NÚCLEO DE SOJO

sustatzatzailea
proiektorea

koloretan
situa

T.M. DE AYALA

eskala
escala

A3: 1/1.000

derikugana
revisio

rev 0.1

plano zk
n plano

SOJ-01

orria zk
n orria

09 - 12

inbentarioaren data
inbentarioaren data

DICIEMBRE 2013

arrolatzailea
konfiantza

Parque Tecnológico de Álava
Albert Einstein 44-bajo
01510 MIÑANO (Álava)
Tel. 945 010 949 Fax. 945 010 948
www.geotech.es