


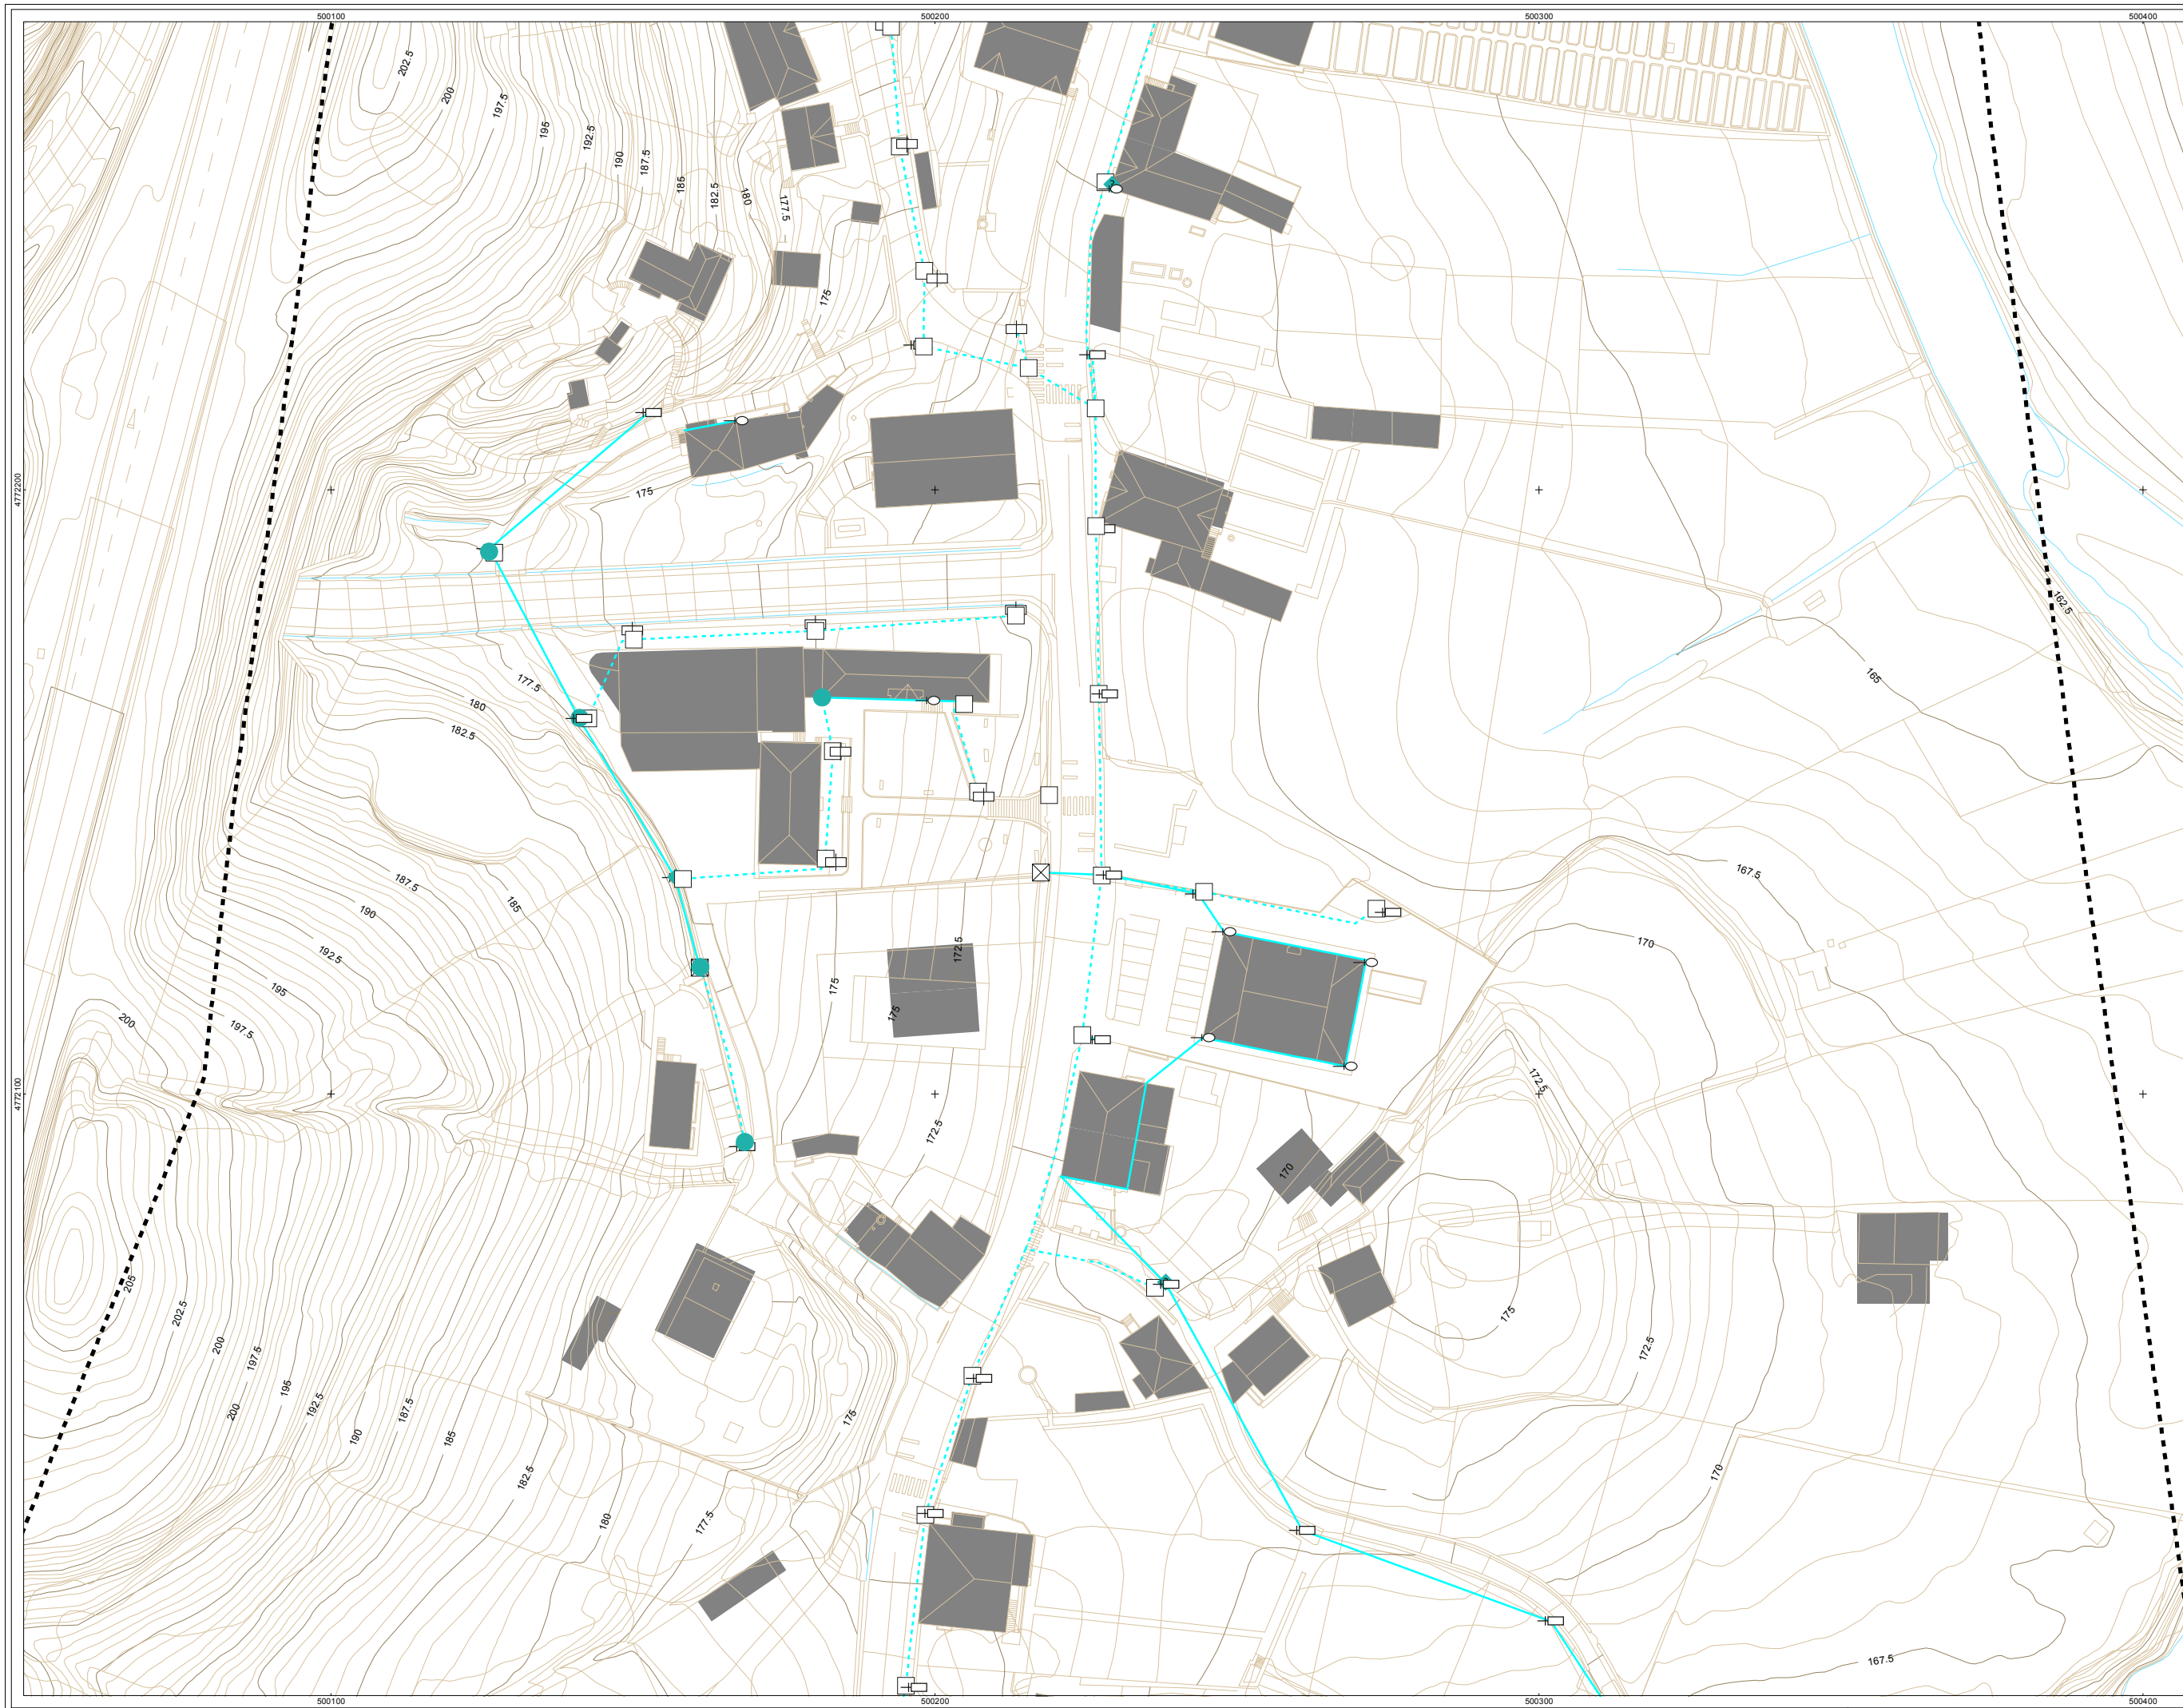

referente mapa
mapa de referencia

sin escaler

DESCRIPCIÓN

CENTRO DE TRANSFORMACION

CUADRO DE MANDO

ELEMENTO DE RED DESCONOCIDO

NTE IEE 10 PUNTO DE LUZ
SOBRE BACULO

NTE IEE 11 PUNTO DE LUZ
SOBRE POSTE

NTE IER 20 ARQUETA DE ALUMBRADO

POSTE

PUNTO DE LUZ

PUNTO DE LUZ SOBRE BRAZO
EN FACHADA

TORRE

TUBO SOTERRADO

TIPO DE RED

LINEA AEREA

LINEA SUBTERRANEA

legenda
leyenda

LIMITE
CASCO
URBANO

Observaciones

Sistema de Referencia: ETRS89 Zona 30N

datos
datos

AHI-042/13-KS5

FECHAS
FECHAS

FEBRERO 2015

proyectos
proyectos

INVENTARIO DE REDES DE
ABASTECIMIENTO, SANEAMIENTO,
PAVIMENTACIÓN Y CANALIZACIONES
DE ELECTRICIDAD, ALUMBRADO,
COMUNICACIONES Y GAS PARA SU
INCLUSIÓN EN EL PLANEAMIENTO
URBANÍSTICO DE AYALA

planos
planos

MAPA DE LA RED DE ALUMBRADO DEL
NÚCLEO DE LUIAONDO

autoriza
autoriza

Hirigintza Zerbitzua
Servicio de Urbanismo
Arabako Foru Aldundia
Diputación Foral de Álava

koloreak
koloreak

T.M. DE AYALA

eskala
eskala

A3: 1/1.000

berrikuspena
berrikuspena

rev 0.1

planoak
planoak

LUI-05

orria
orria

07 - 09

inbentarioaren data
inbentarioaren data

DICIEMBRE 2013

arrazuak
arrazuak

geotech

Parque Tecnológico de Álava
Albert Einstein 44-bajo
01510 MIÑANO (Álava)
Tel. 945 010 949 Fax. 945 010 948
www.geotech.es