


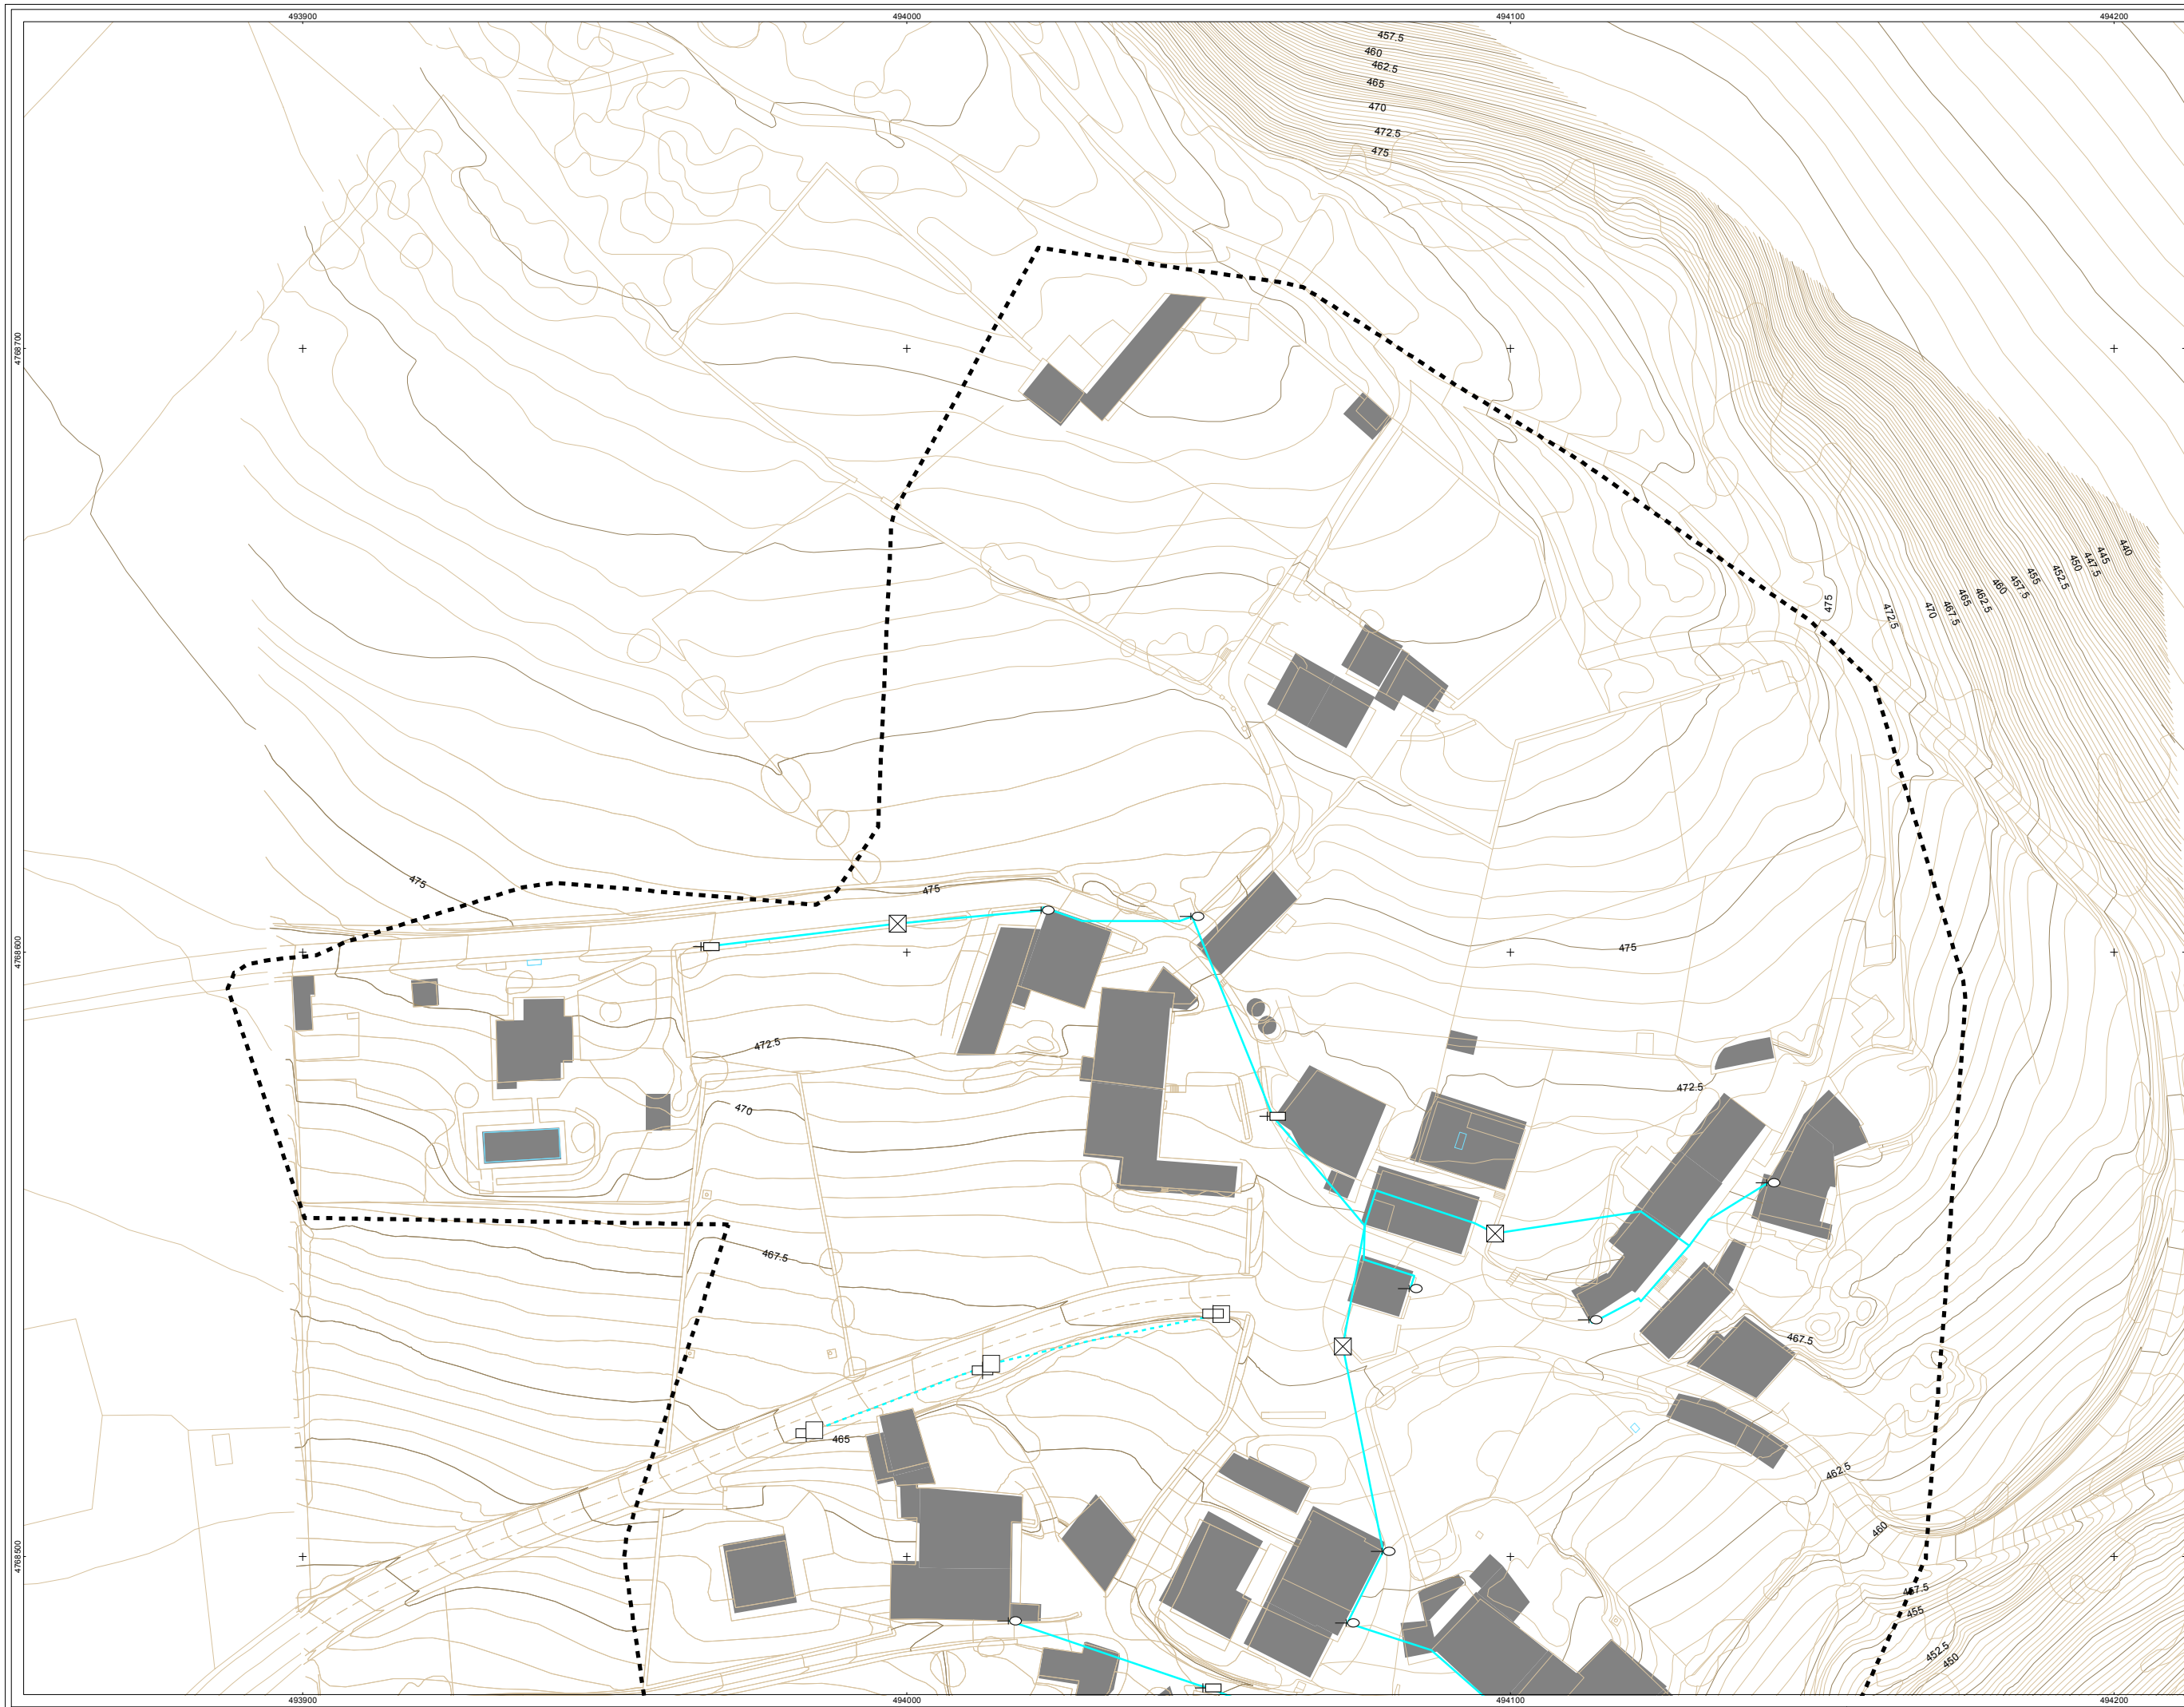

referente mapa
mapa de referencia

sin escalar

DESCRIPCIÓN

CENTRO DE TRANSFORMACION

CUADRO DE MANDO

ELEMENTO DE RED DESCONOCIDO

NTE IEE 10 PUNTO DE LUZ SOBRE BACULO

NTE IEE 11 PUNTO DE LUZ SOBRE POSTE

NTE IER 20 ARQUETA DE ALUMBRADO

POSTE

PUNTO DE LUZ

PUNTO DE LUZ SOBRE BRAZO EN FACHADA

TORRE

TUBO SOTERRADO

TIPO DE RED

LINEA AEREA

LINEA SUBTERRANEA

legenda leyenda

LIMITE CASCO URBANO

Observaciones

Sistema de Referencia: ETRS89 Zona 30N

datos

id

AHI-042/13-KS5

fecha

FEBRERO 2015

proyecto

INVENTARIO DE REDES DE ABASTECIMIENTO, SANEAMIENTO, PAVIMENTACIÓN Y CANALIZACIONES DE ELECTRICIDAD, ALUMBRADO, COMUNICACIONES Y GAS PARA SU INCLUSIÓN EN EL PLANEAMIENTO URBANÍSTICO DE AYALA

plano

MAPA DE LA RED DE ALUMBRADO DEL NÚCLEO DE MENOIO

autor

datos

escala

A3: 1/1.000

revisión

rev 0.1

plano

MEN-05

hoja

01 - 02

fecha

DICIEMBRE 2013

autor