


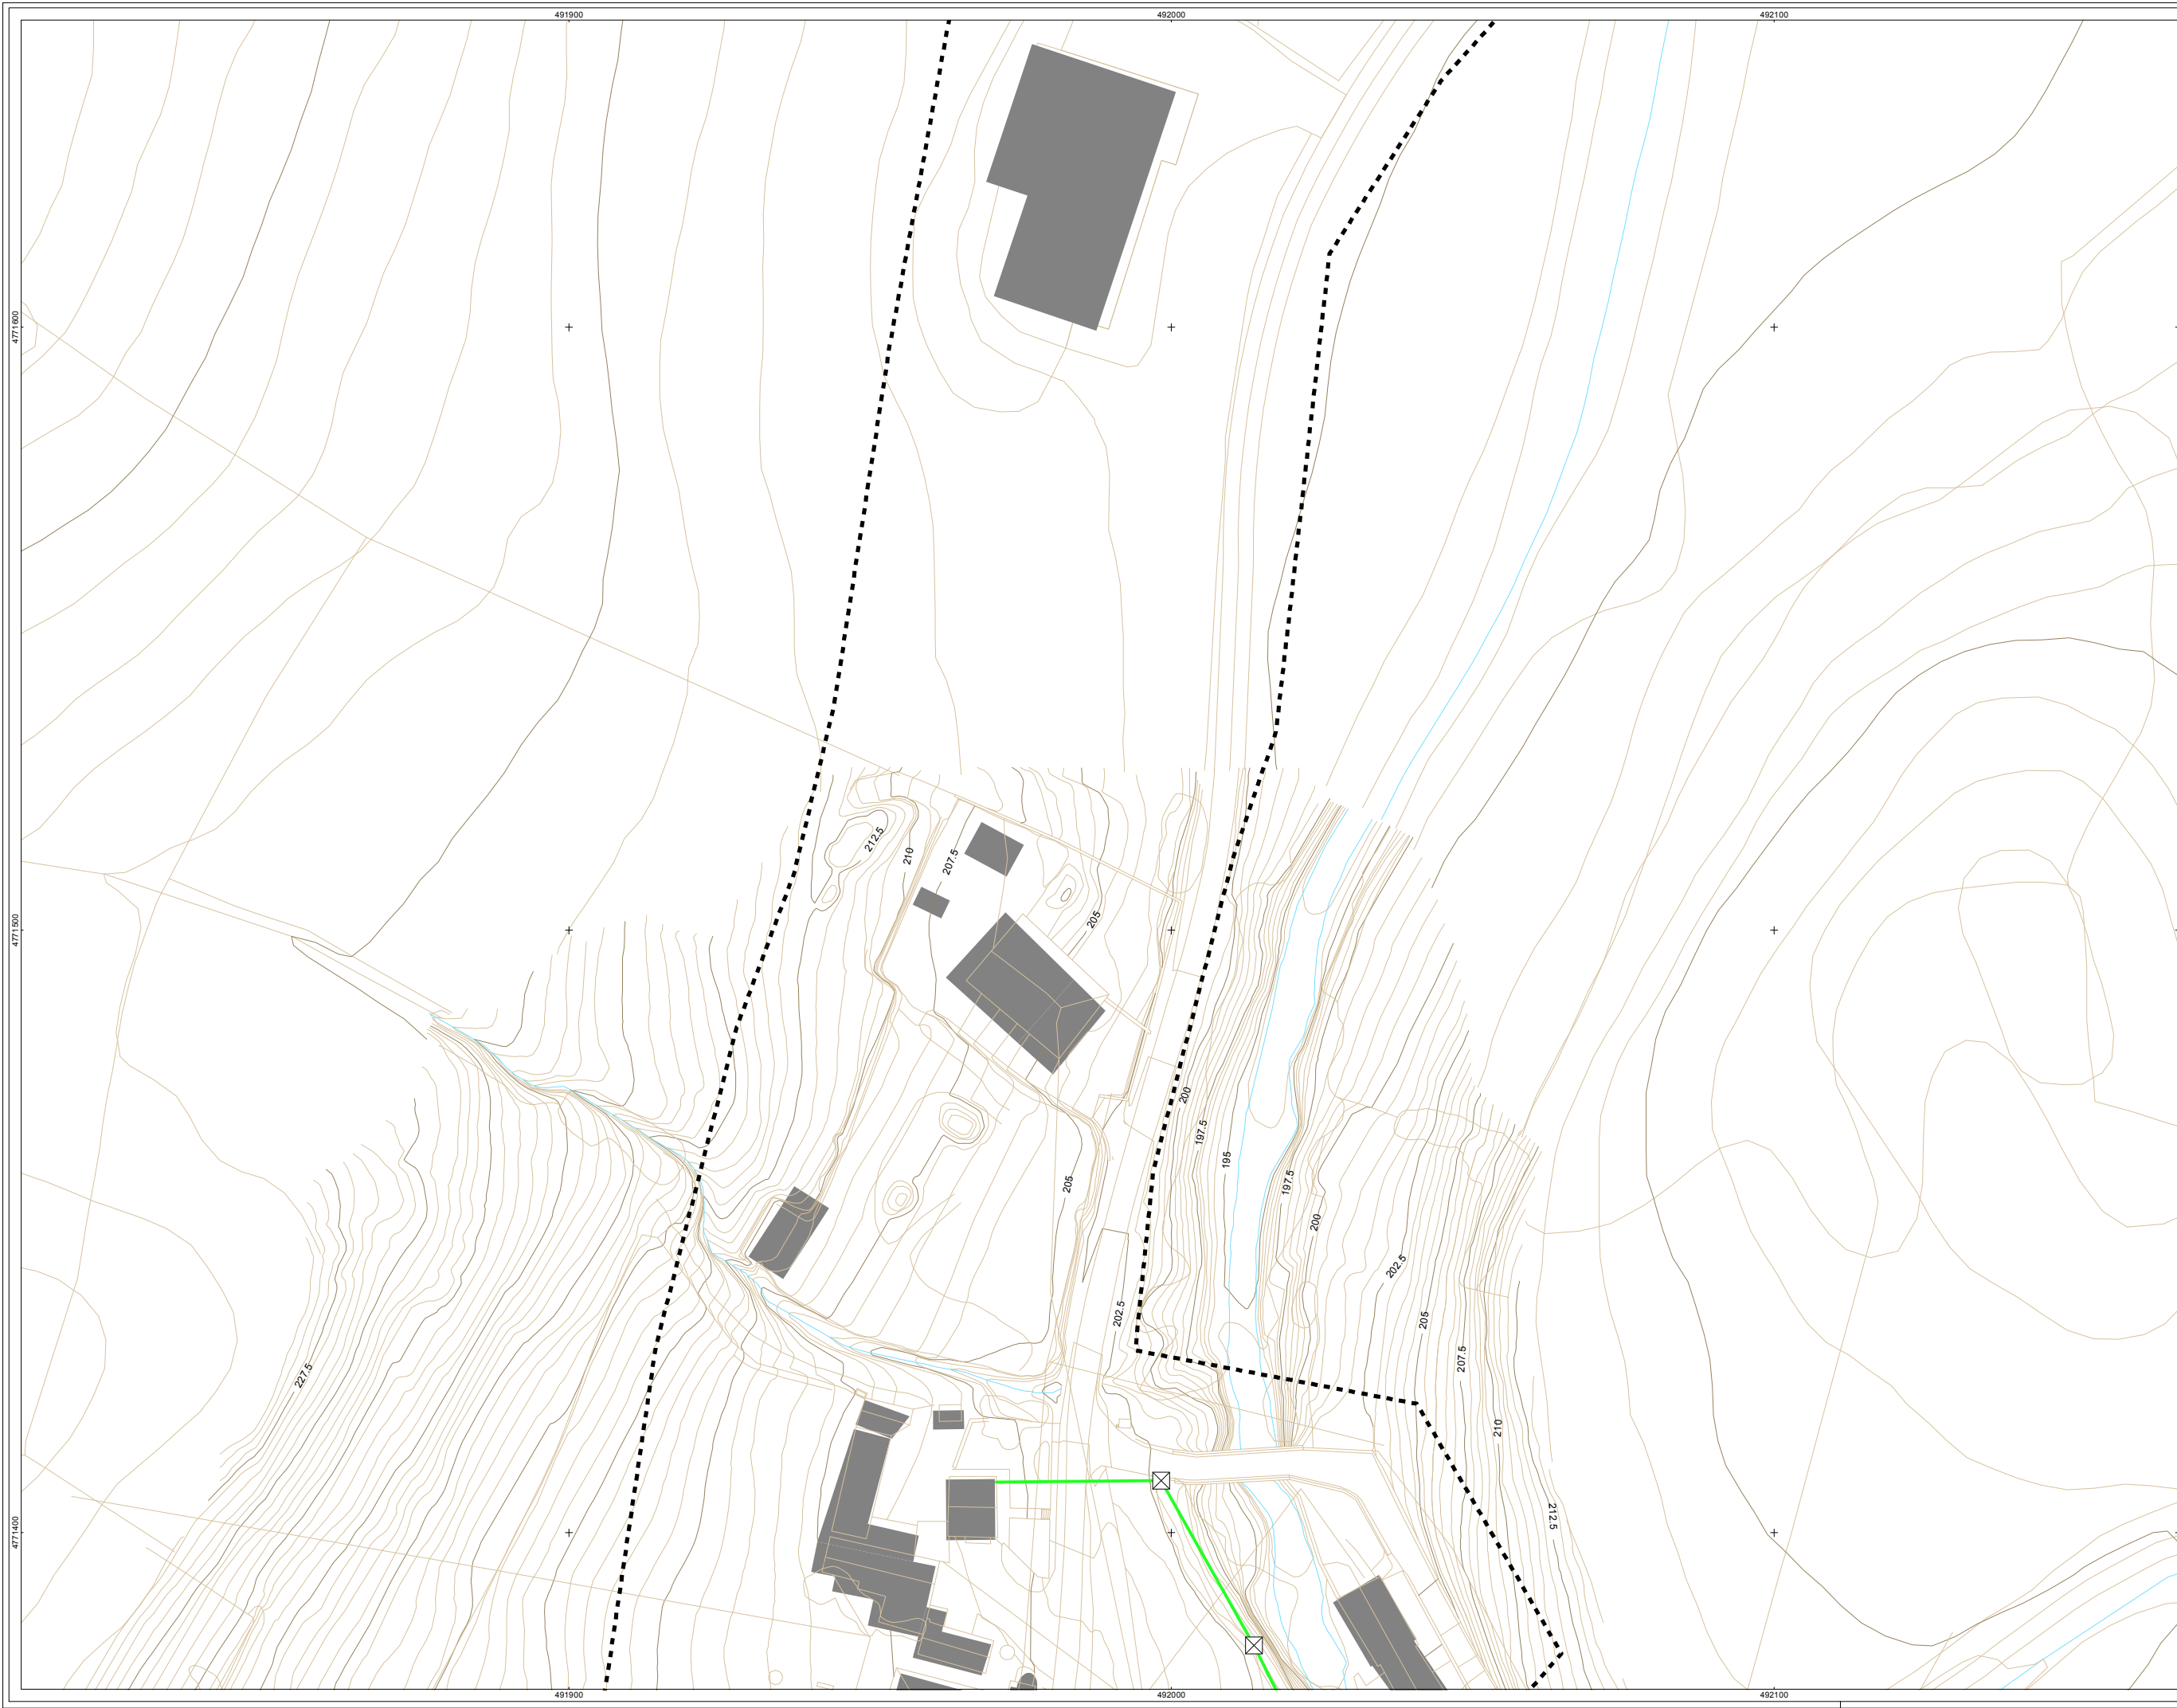

referente mapa
mapa de referencia

sin escalar

DESCRIPCIÓN

- NTE IAT 10 ACOMETIDA
- NTE IAT 12 ARMARIO
- NTE IAT 20 ARQUETA DE COMUNICACIONES
- POSTE
- TORRE
- TUBO SOTERRADO
- ELEMENTO DE RED DESCONOCIDO

legenda leyenda

obrak
observaciones

Sistema de Referencia: ETRS89 Zona 30N

hi
n

AHI-042/13-KS5

data
fecha

FEBRERO 2015

proiektua
proyektus

INVENTARIO DE REDES DE ABASTECIMIENTO, SANEAMIENTO, PAVIMENTACIÓN Y CANALIZACIONES DE ELECTRICIDAD, ALUMBRADO, COMUNICACIONES Y GAS PARA SU INCLUSIÓN EN EL PLANEAMIENTO URBANÍSTICO DE AYALA

planoa
plano

MAPA DE LA RED DE COMUNICACIONES DEL NÚCLEO DE RETES DE LLANTENO

sustatzalea
proiektua

kolaketua
situazioa

T.M. DE AYALA

eskala
escala

A3: 1/1.000

berrikuspena
revisioa

rev 0.1

orria zk
n. hoja

plano zk
n. plano

RET-06

inbentarioaren data
lehen gutunberrioa

04 - 04

inbentarioaren data
lehen gutunberrioa

DICIEMBRE 2013

arabakura
kontatzailea

Parque Tecnológico de Álava
Albert Einstein 44-bajo
01510 MIÑANO (Álava)
Tel. 945 010 949 Fax. 945 010 948
www.geotech.es