


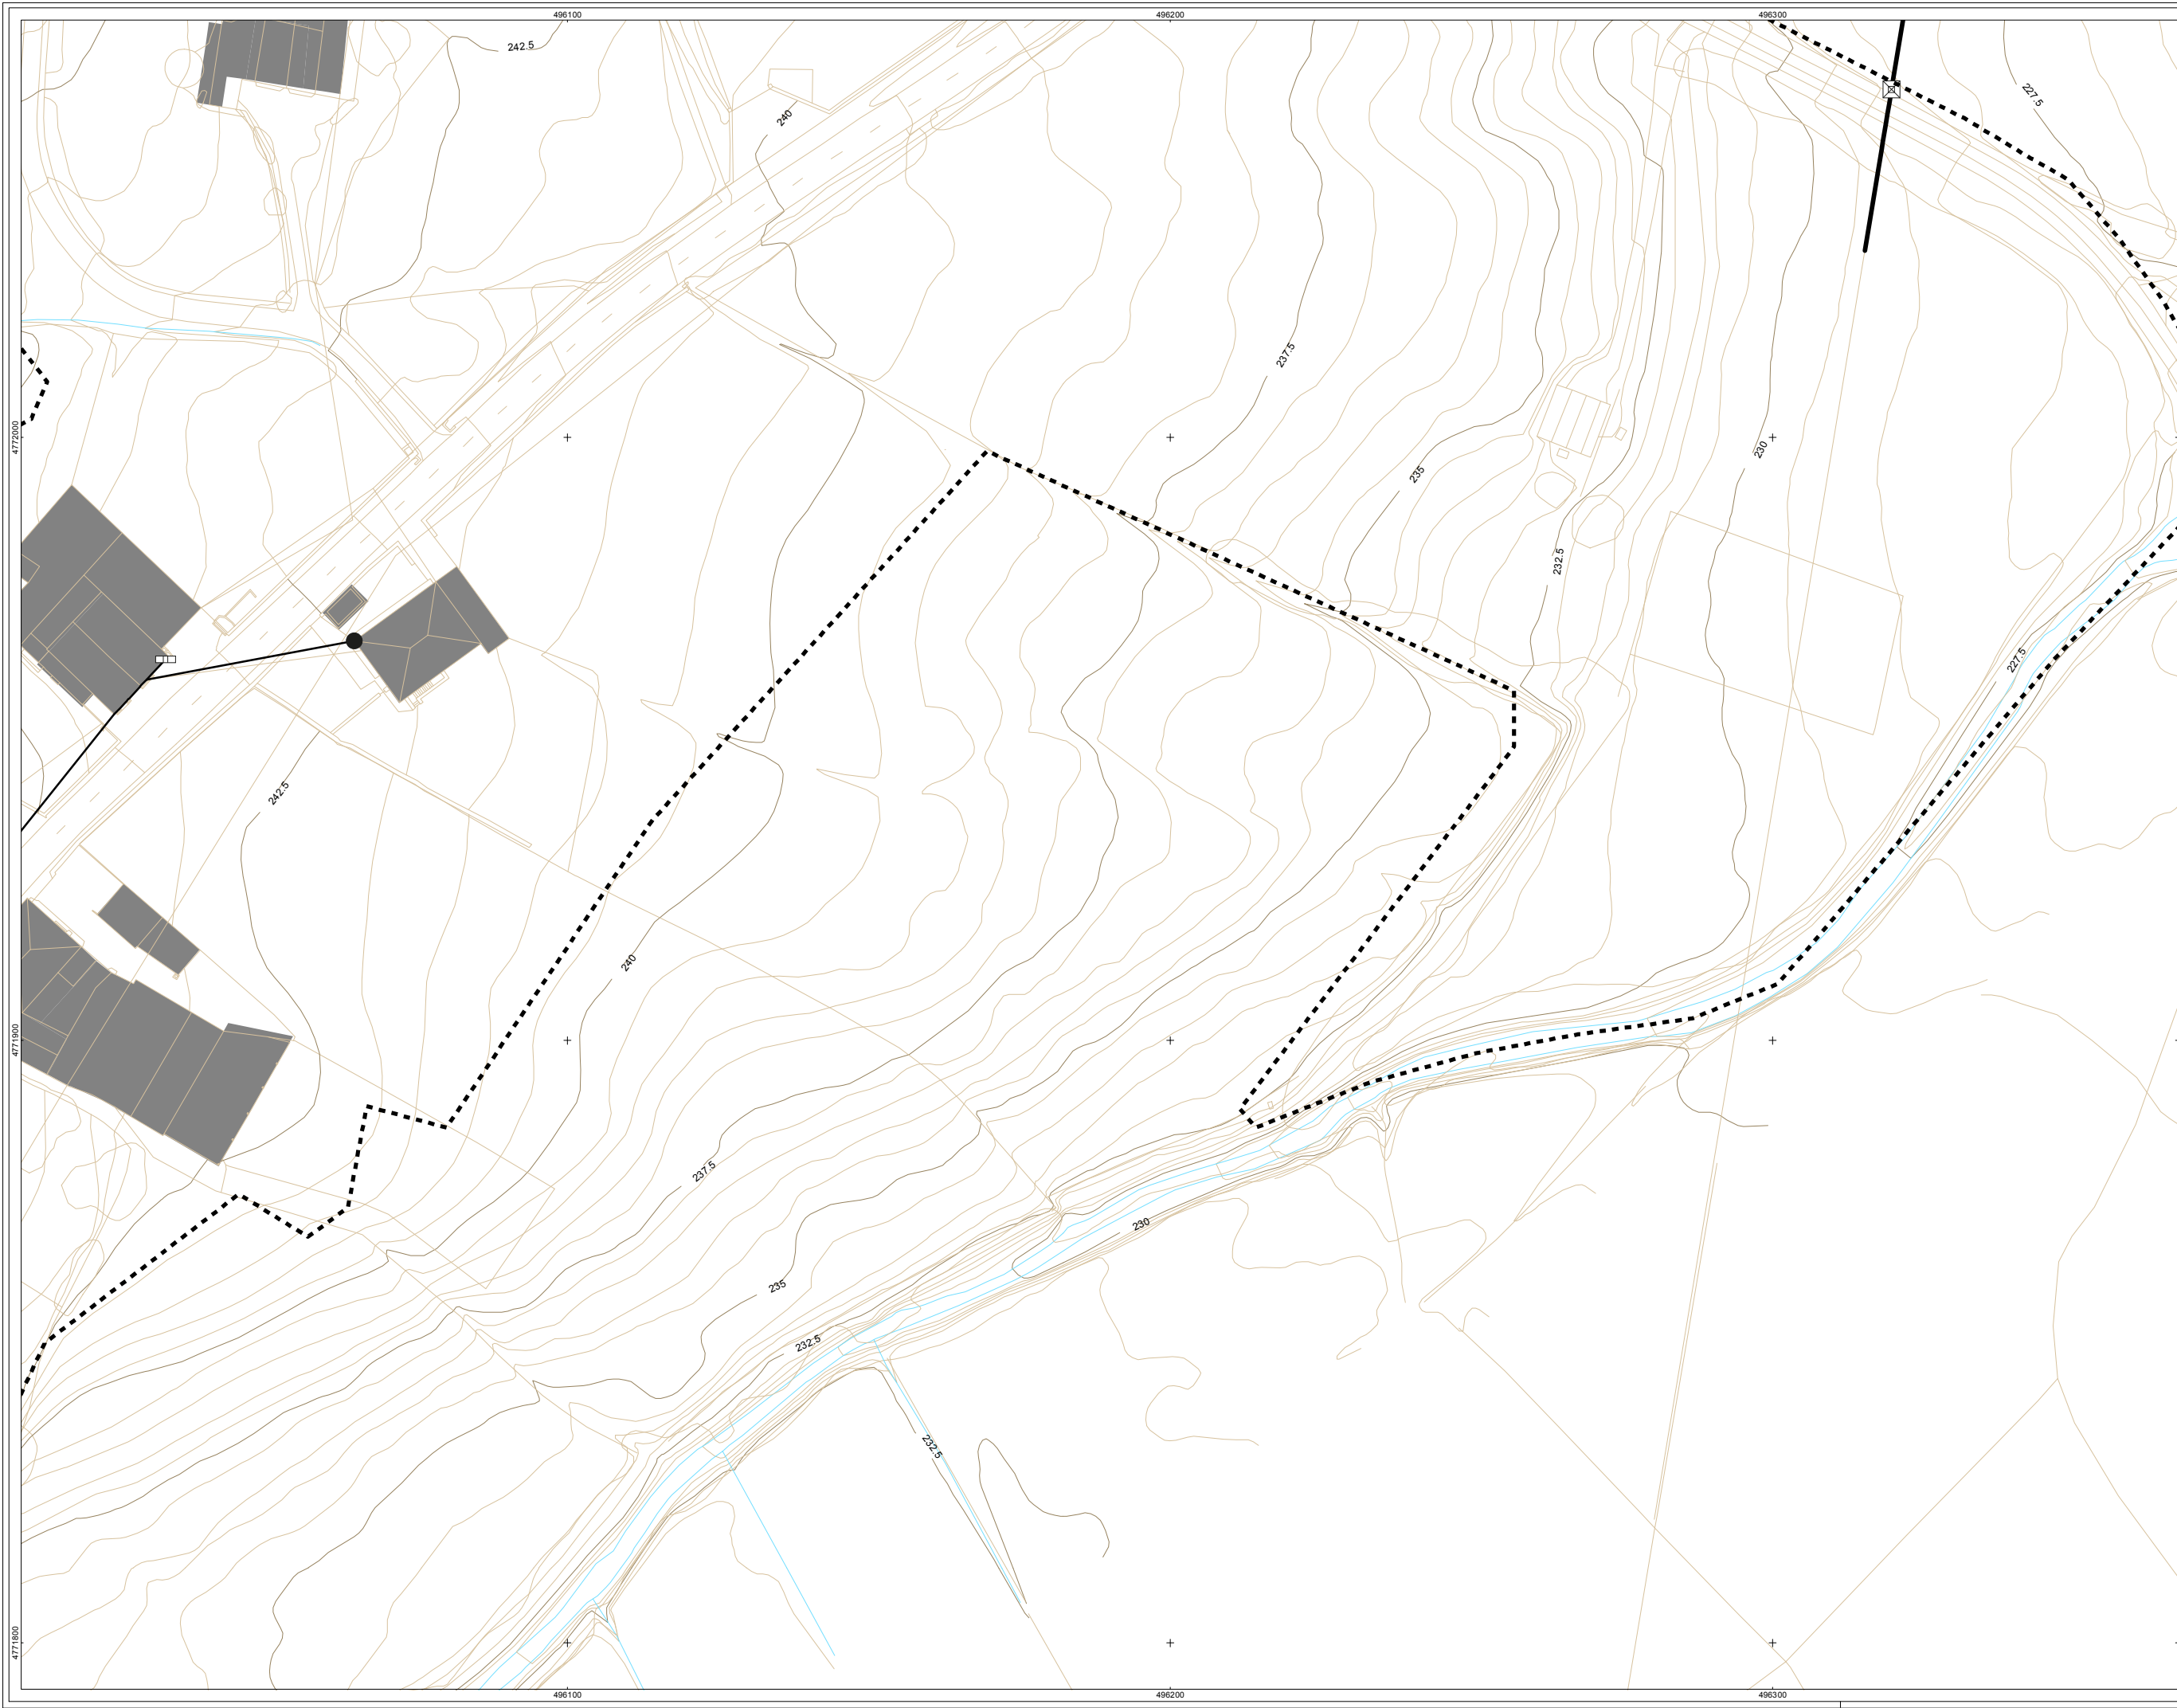

referente mapa
mapa de referencia

sin escalar

DESCRIPCIÓN

CENTRO DE TRANSFORMACION

ELEMENTO DE RED DESCONOCIDO

NTE IER 20 ARQUETA DE REGISTRO

NTE IER 21 ARMARIO DE ACOMETIDA

POSTE

TORRE

TUBO SOTERRADO

TIPO DE RED

ALTA TENSION AEREA

ALTA TENSION SUBTERRANEA

BAJA TENSION AEREA

BAJA TENSION SUBTERRANEA

legenda
leyenda

LIMITE CASCO URBANO

observaciones

Sistema de Referencia: ETRS89 Zona 30N

datos
datos

AHI-042/13-KS5

fecha
fecha

FEBRERO 2015

proyecto
proyecto

INVENTARIO DE REDES DE ABASTECIMIENTO, SANEAMIENTO, PAVIMENTACIÓN Y CANALIZACIONES DE ELECTRICIDAD, ALUMBRADO, COMUNICACIONES Y GAS PARA SU INCLUSIÓN EN EL PLANEAMIENTO URBANÍSTICO DE AYALA

plano
plano

MAPA DE LA RED DE ELECTRICIDAD DEL NÚCLEO DE ZUAZA

sustentación
sustentación

Hingintza Zerbitzua
Servicio de Urbanismo
Arabako Foru Aldundia
Diputación Foral de Álava

koordenatuak
koordinadas

T.M. DE AYALA

eskala
escala

A3: 1/1.000

berrikuspena
revisión

rev 0.1

plano zk
planos

ZUA-03

orria zk
hojas

05 - 08

inbentarioaren data
fecha del inventario

DICIEMBRE 2013

arbolaketa
consultor

geotech
INGENIERIA DE PROYECTOS
TURISMO
GE

Parque Tecnológico de Álava
Albert Einstein 44-bajo
01510 MIÑANO (Álava)
Tel. 945 010 949 Fax. 945 010 948
www.geotech.es