


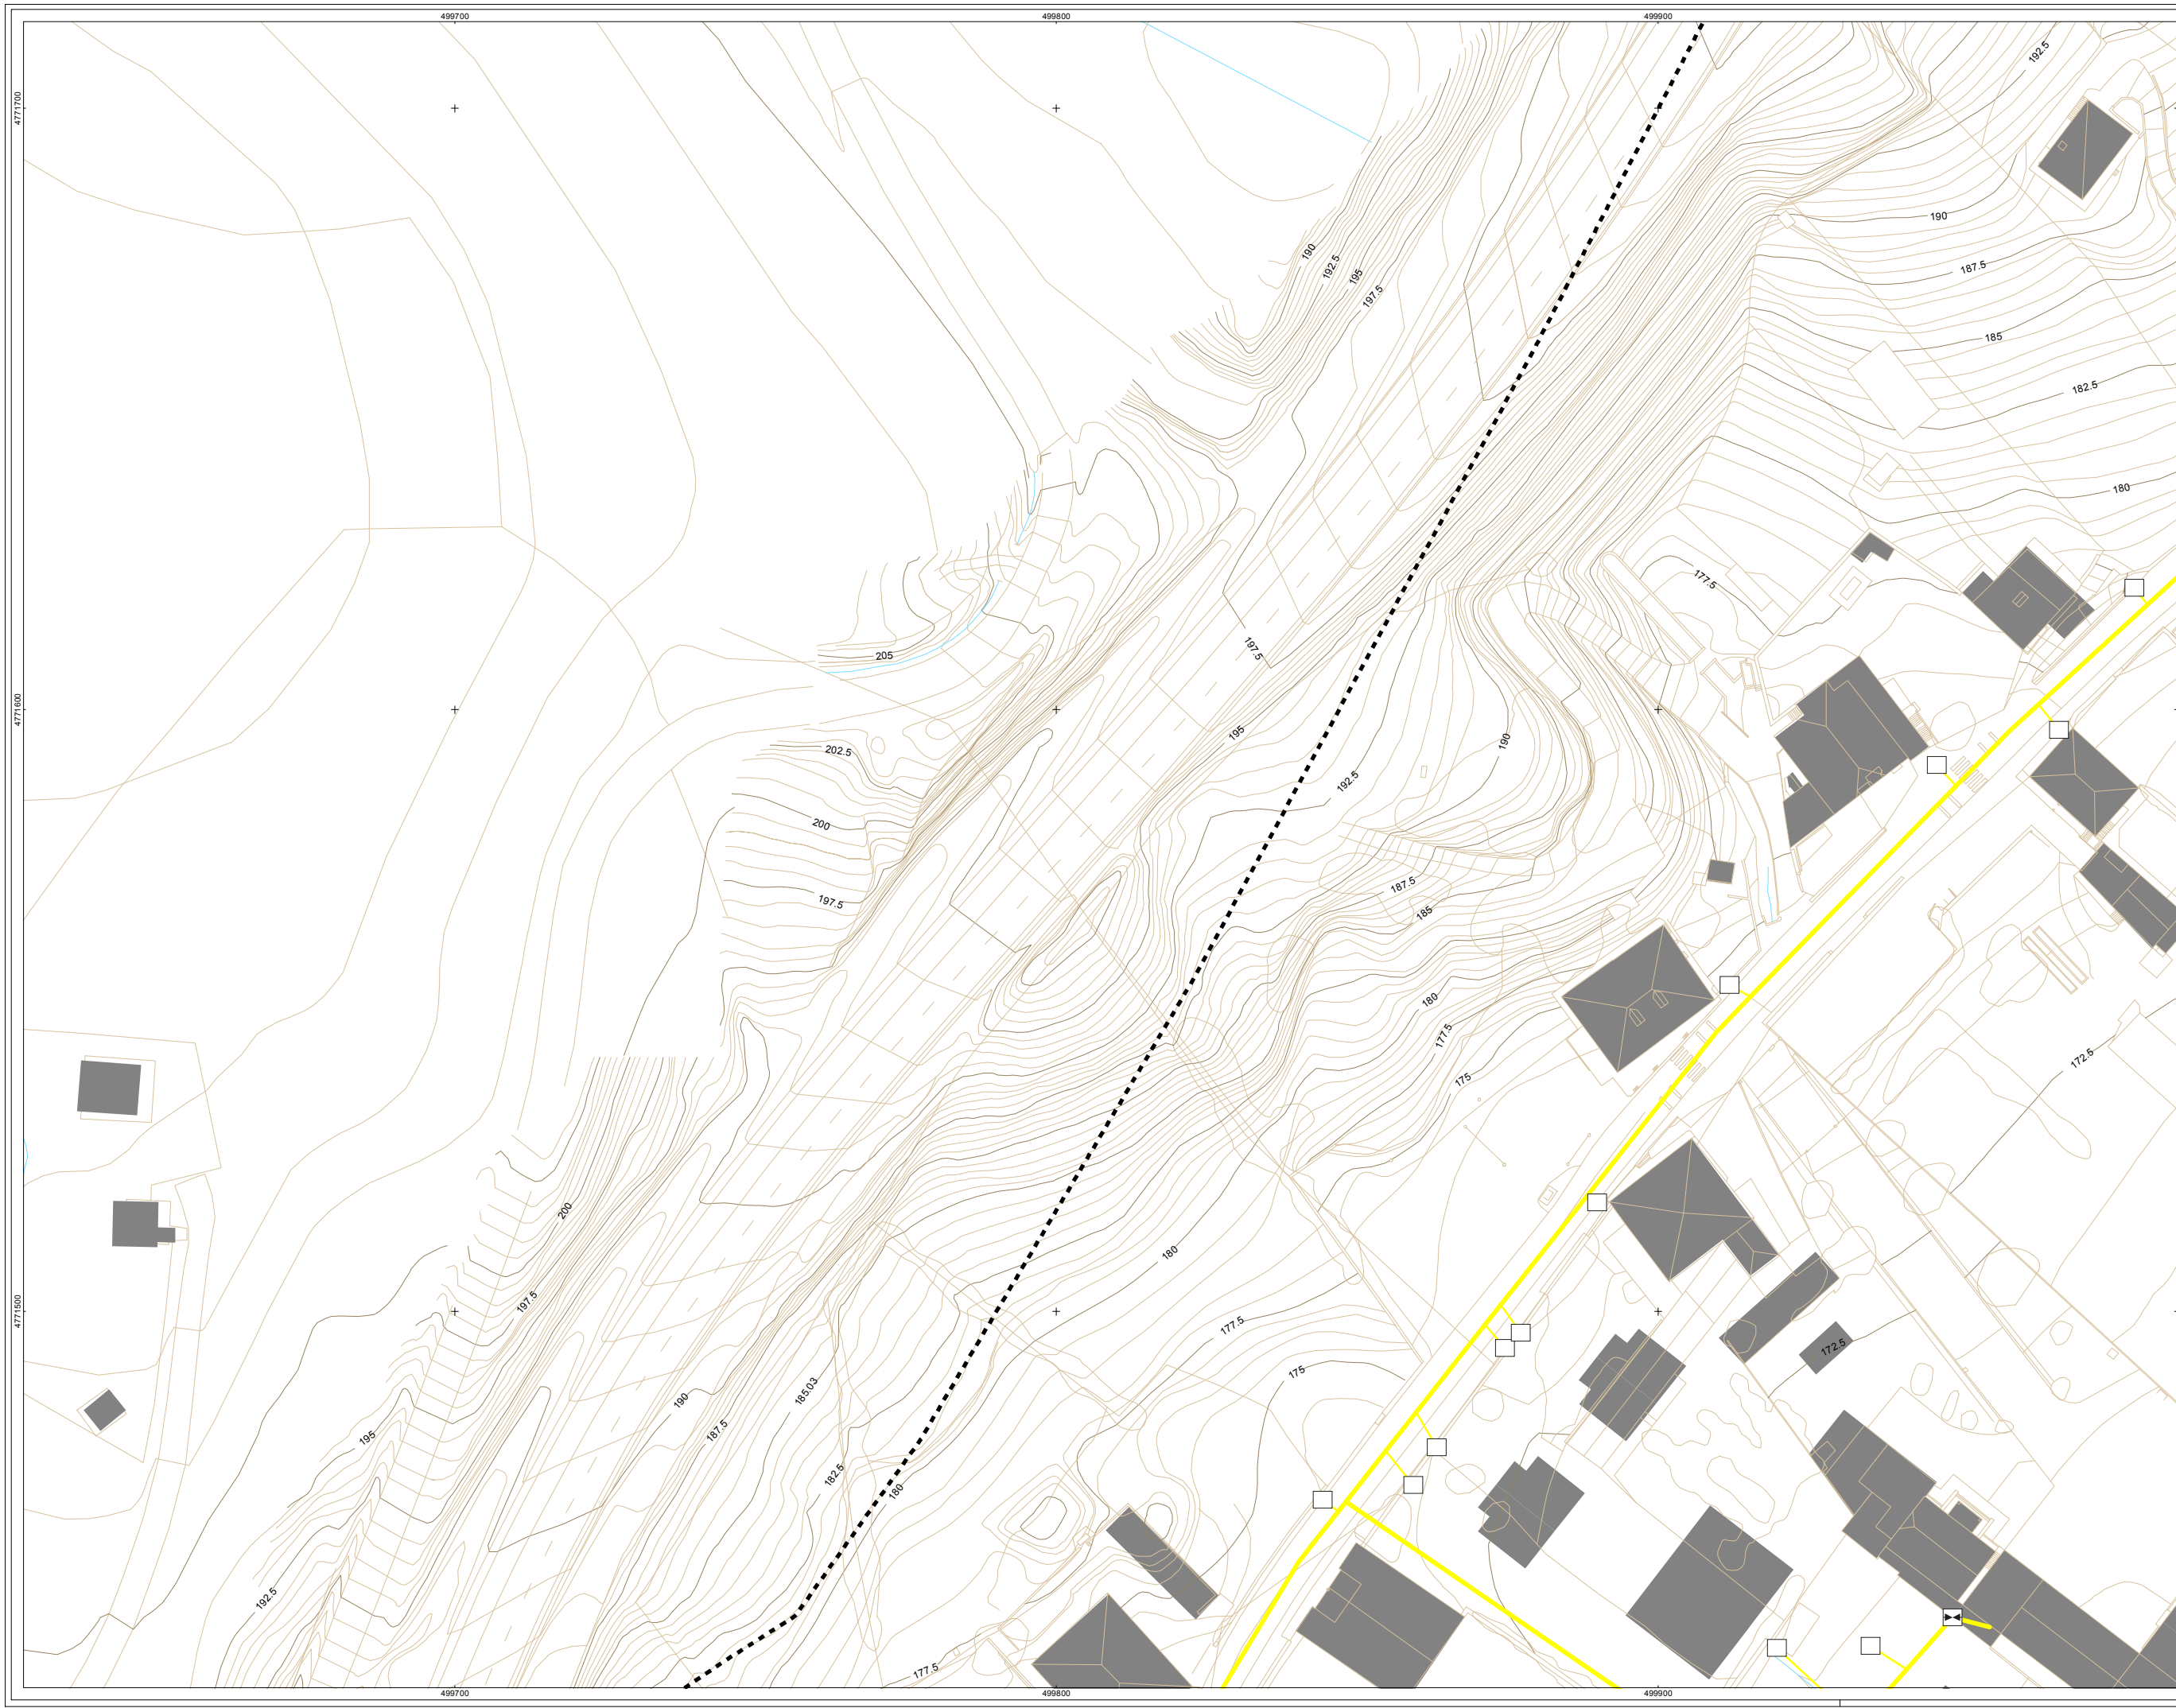

referencia mapa
mapa de referencia

sin escalas

DESCRIPCIÓN

ERM

NTE IGN 18 LLAVE DE PASO

NTE IGN 9 ARQUETA DE ACOMETIDA

ELEMENTO DE RED DESCONOCIDO

TIPO DE RED

ACOMETIDA

RED GENERAL

legenda
leyenda

LIMITE CASCO URBANO

Observaciones

Sistema de Referencia: ETRS89 Zona 30N

Hoja
nº

AHI-042/13-KS5

Fecha
fecha

FEBRERO 2015

Proyecto
proyektua

INVENTARIO DE REDES DE ABASTECIMIENTO, SANEAMIENTO, PAVIMENTACIÓN Y CANALIZACIONES DE ELECTRICIDAD, ALUMBRADO, COMUNICACIONES Y GAS PARA SU INCLUSIÓN EN EL PLANEAMIENTO URBANÍSTICO DE AYALA

Plano
plano

MAPA DE LA RED DE GAS DEL NÚCLEO DE LUIAONDO

Sustentación
sustatzatzea

Hingintza Zerbitzua
Servicio de Urbanismo
Arabako Foru Aldundia
Diputación Foral de Álava

Koordenatuak
koordinatuak

T.M. DE AYALA

Escala
escala

A3: 1/1.000

Revisión
berrikuspena

rev 0.1

Plano
plano

LUI-07

Orria
orria

04 - 09

Inbentarioaren data
inbentarioaren data

DICIEMBRE 2013

Arbakiaria
arabakia

geotech

Parque Tecnológico de Álava
Albert Einstein 44-bajo
01510 MIÑANO (Álava)
Tel. 945 010 949 Fax. 945 010 948
www.geotech.es