


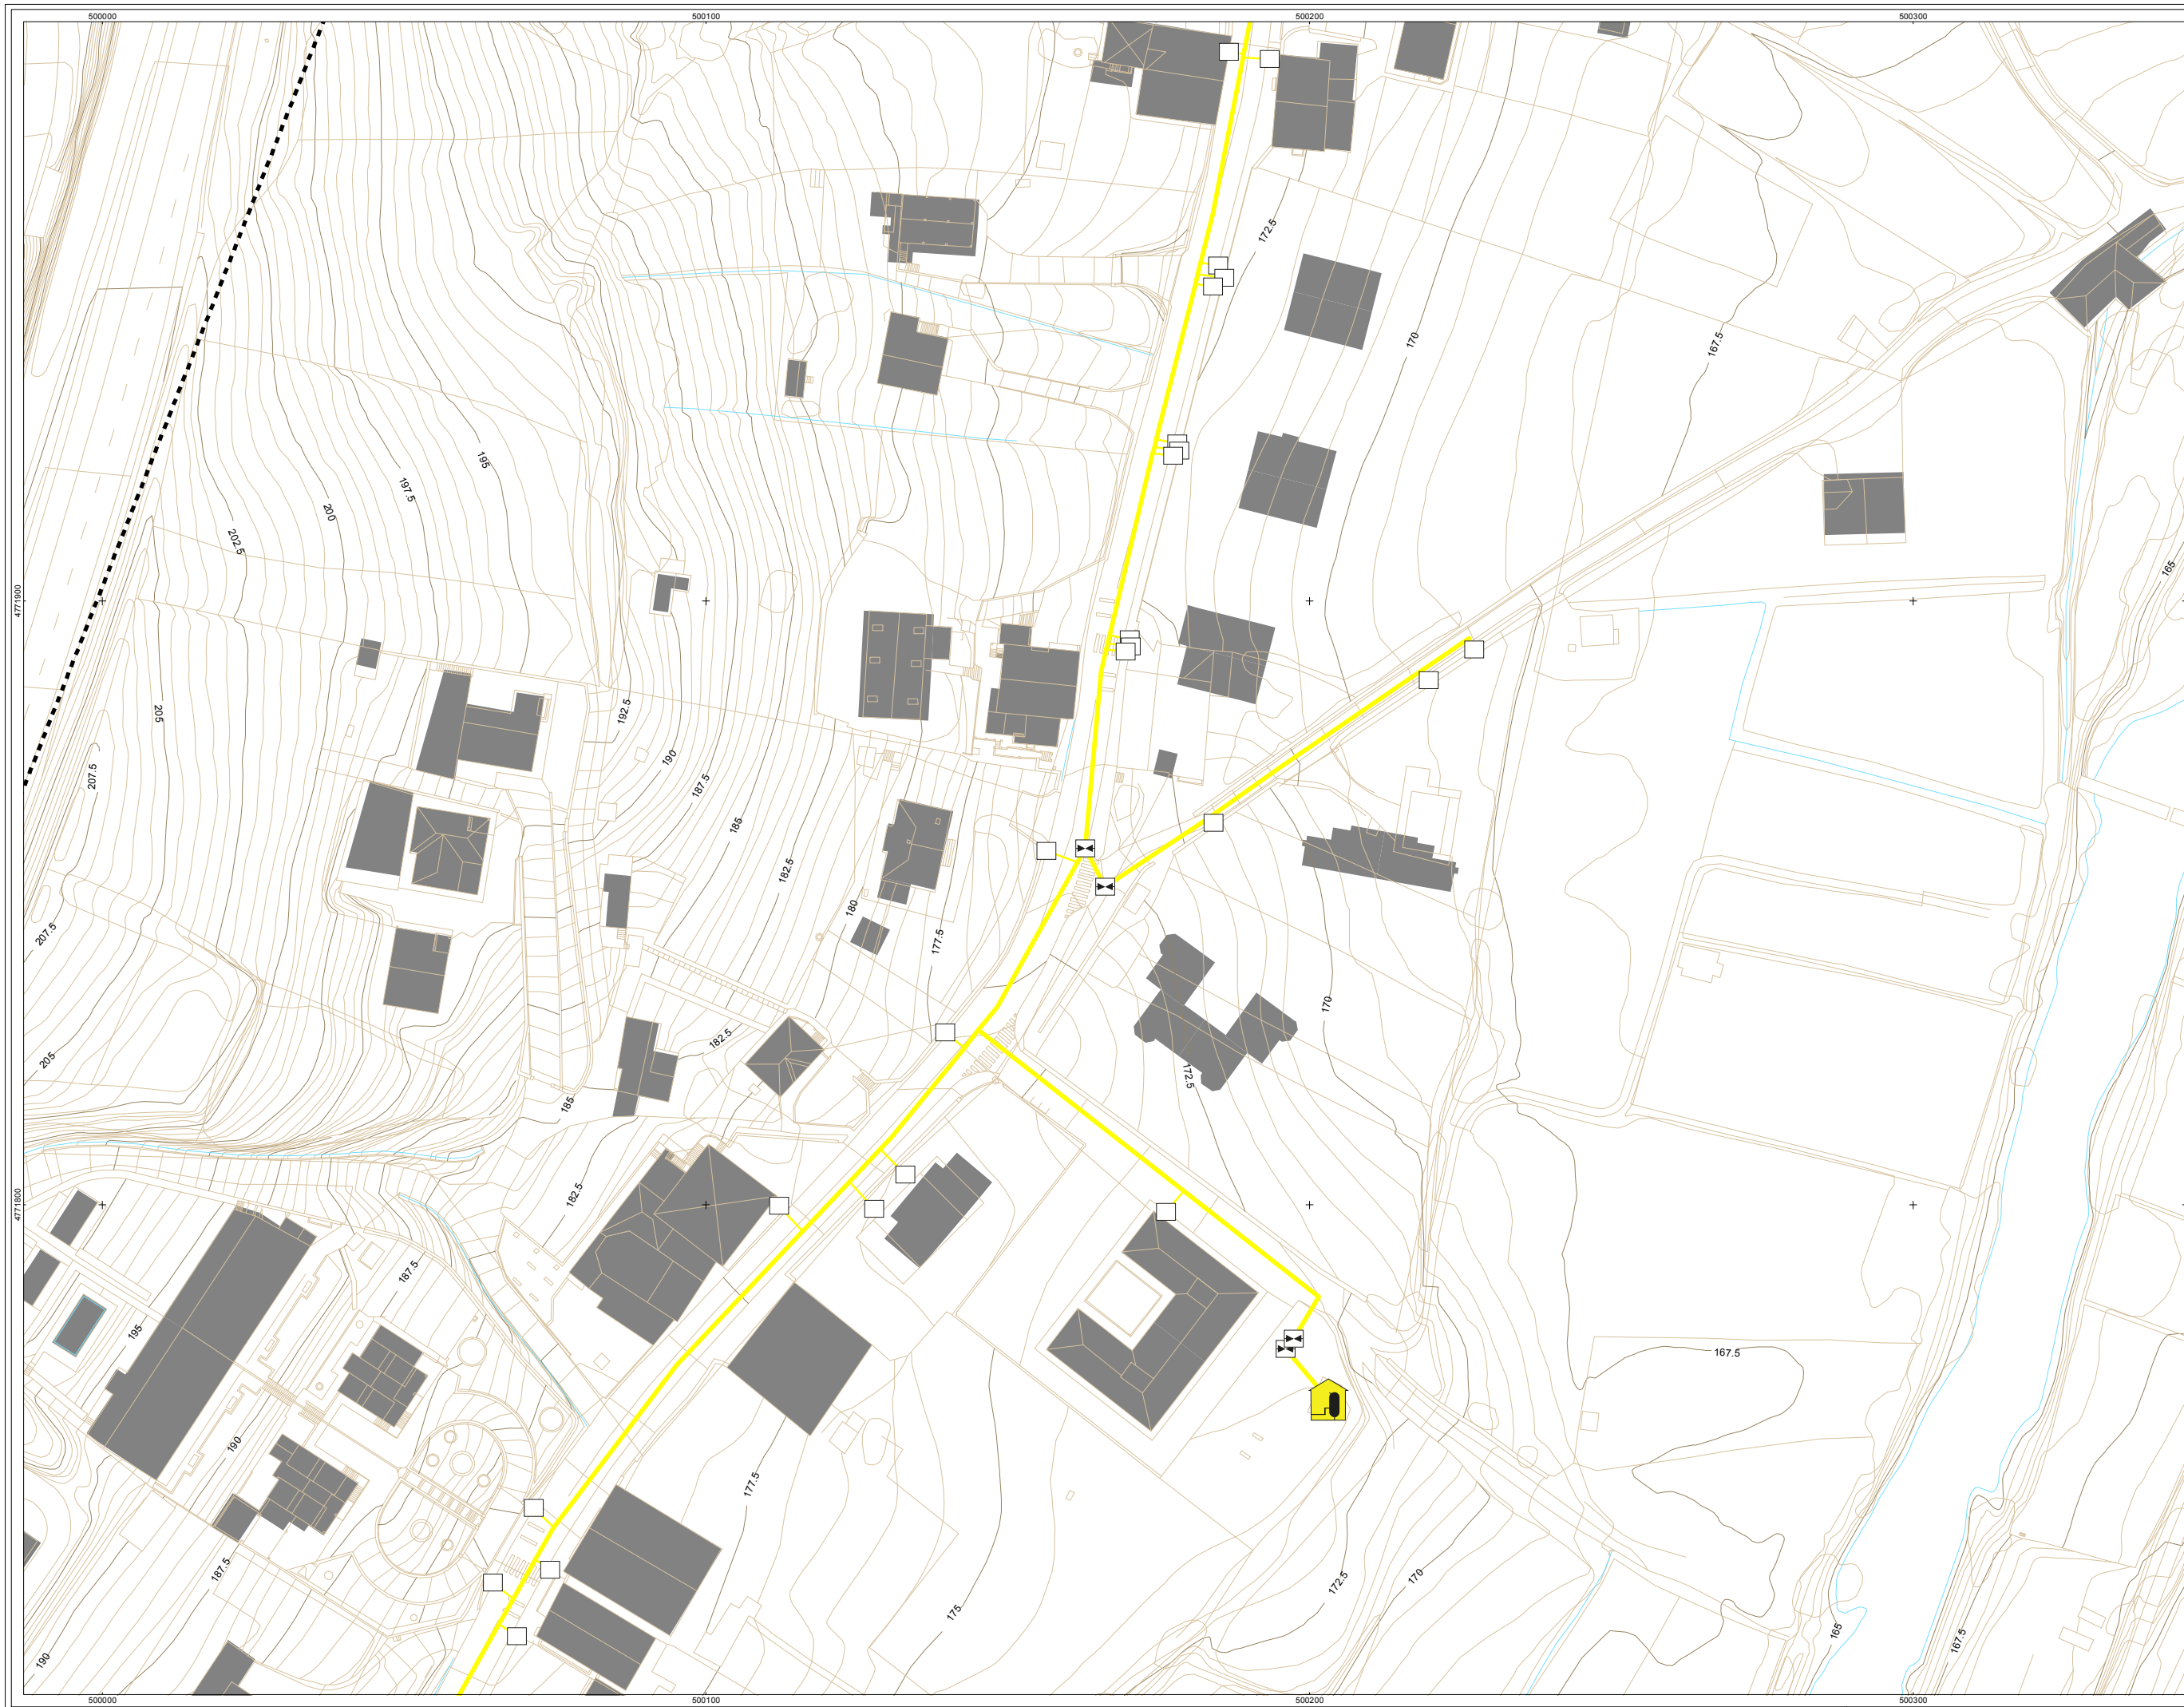

referente mapa
mapa de referencia

sin escalar

DESCRIPCIÓN

ERM

NTE IGN 18 LLAVE DE PASO

NTE IGN 9 ARQUETA DE ACOMETIDA

ELEMENTO DE RED DESCONOCIDO

TIPO DE RED

ACOMETIDA

RED GENERAL

legenda
leyenda

LIMITE CASCO URBANO

Observaciones

Observaciones

Sistema de Referencia: ETRS89 Zona 30N

Hoja

AHI-042/13-KS5

Fecha

FEBRERO 2015

Proyecto

INVENTARIO DE REDES DE ABASTECIMIENTO, SANEAMIENTO, PAVIMENTACIÓN Y CANALIZACIONES DE ELECTRICIDAD, ALUMBRADO, COMUNICACIONES Y GAS PARA SU INCLUSIÓN EN EL PLANEAMIENTO URBANÍSTICO DE AYALA

Plano

MAPA DE LA RED DE GAS DEL NÚCLEO DE LUIAONDO

Sustentación

Coordenadas

T.M. DE AYALA

Escala

A3: 1/1.000

Revisión

rev 0.1

Plano

LUI-07

Origen

06 - 09

Inventario

DICIEMBRE 2013

Consultor

Parque Tecnológico de Álava
Albert Einstein 44-bajo
01510 MIÑANO (Álava)
Tel. 945 010 949 Fax. 945 010 948
www.geotech.es