


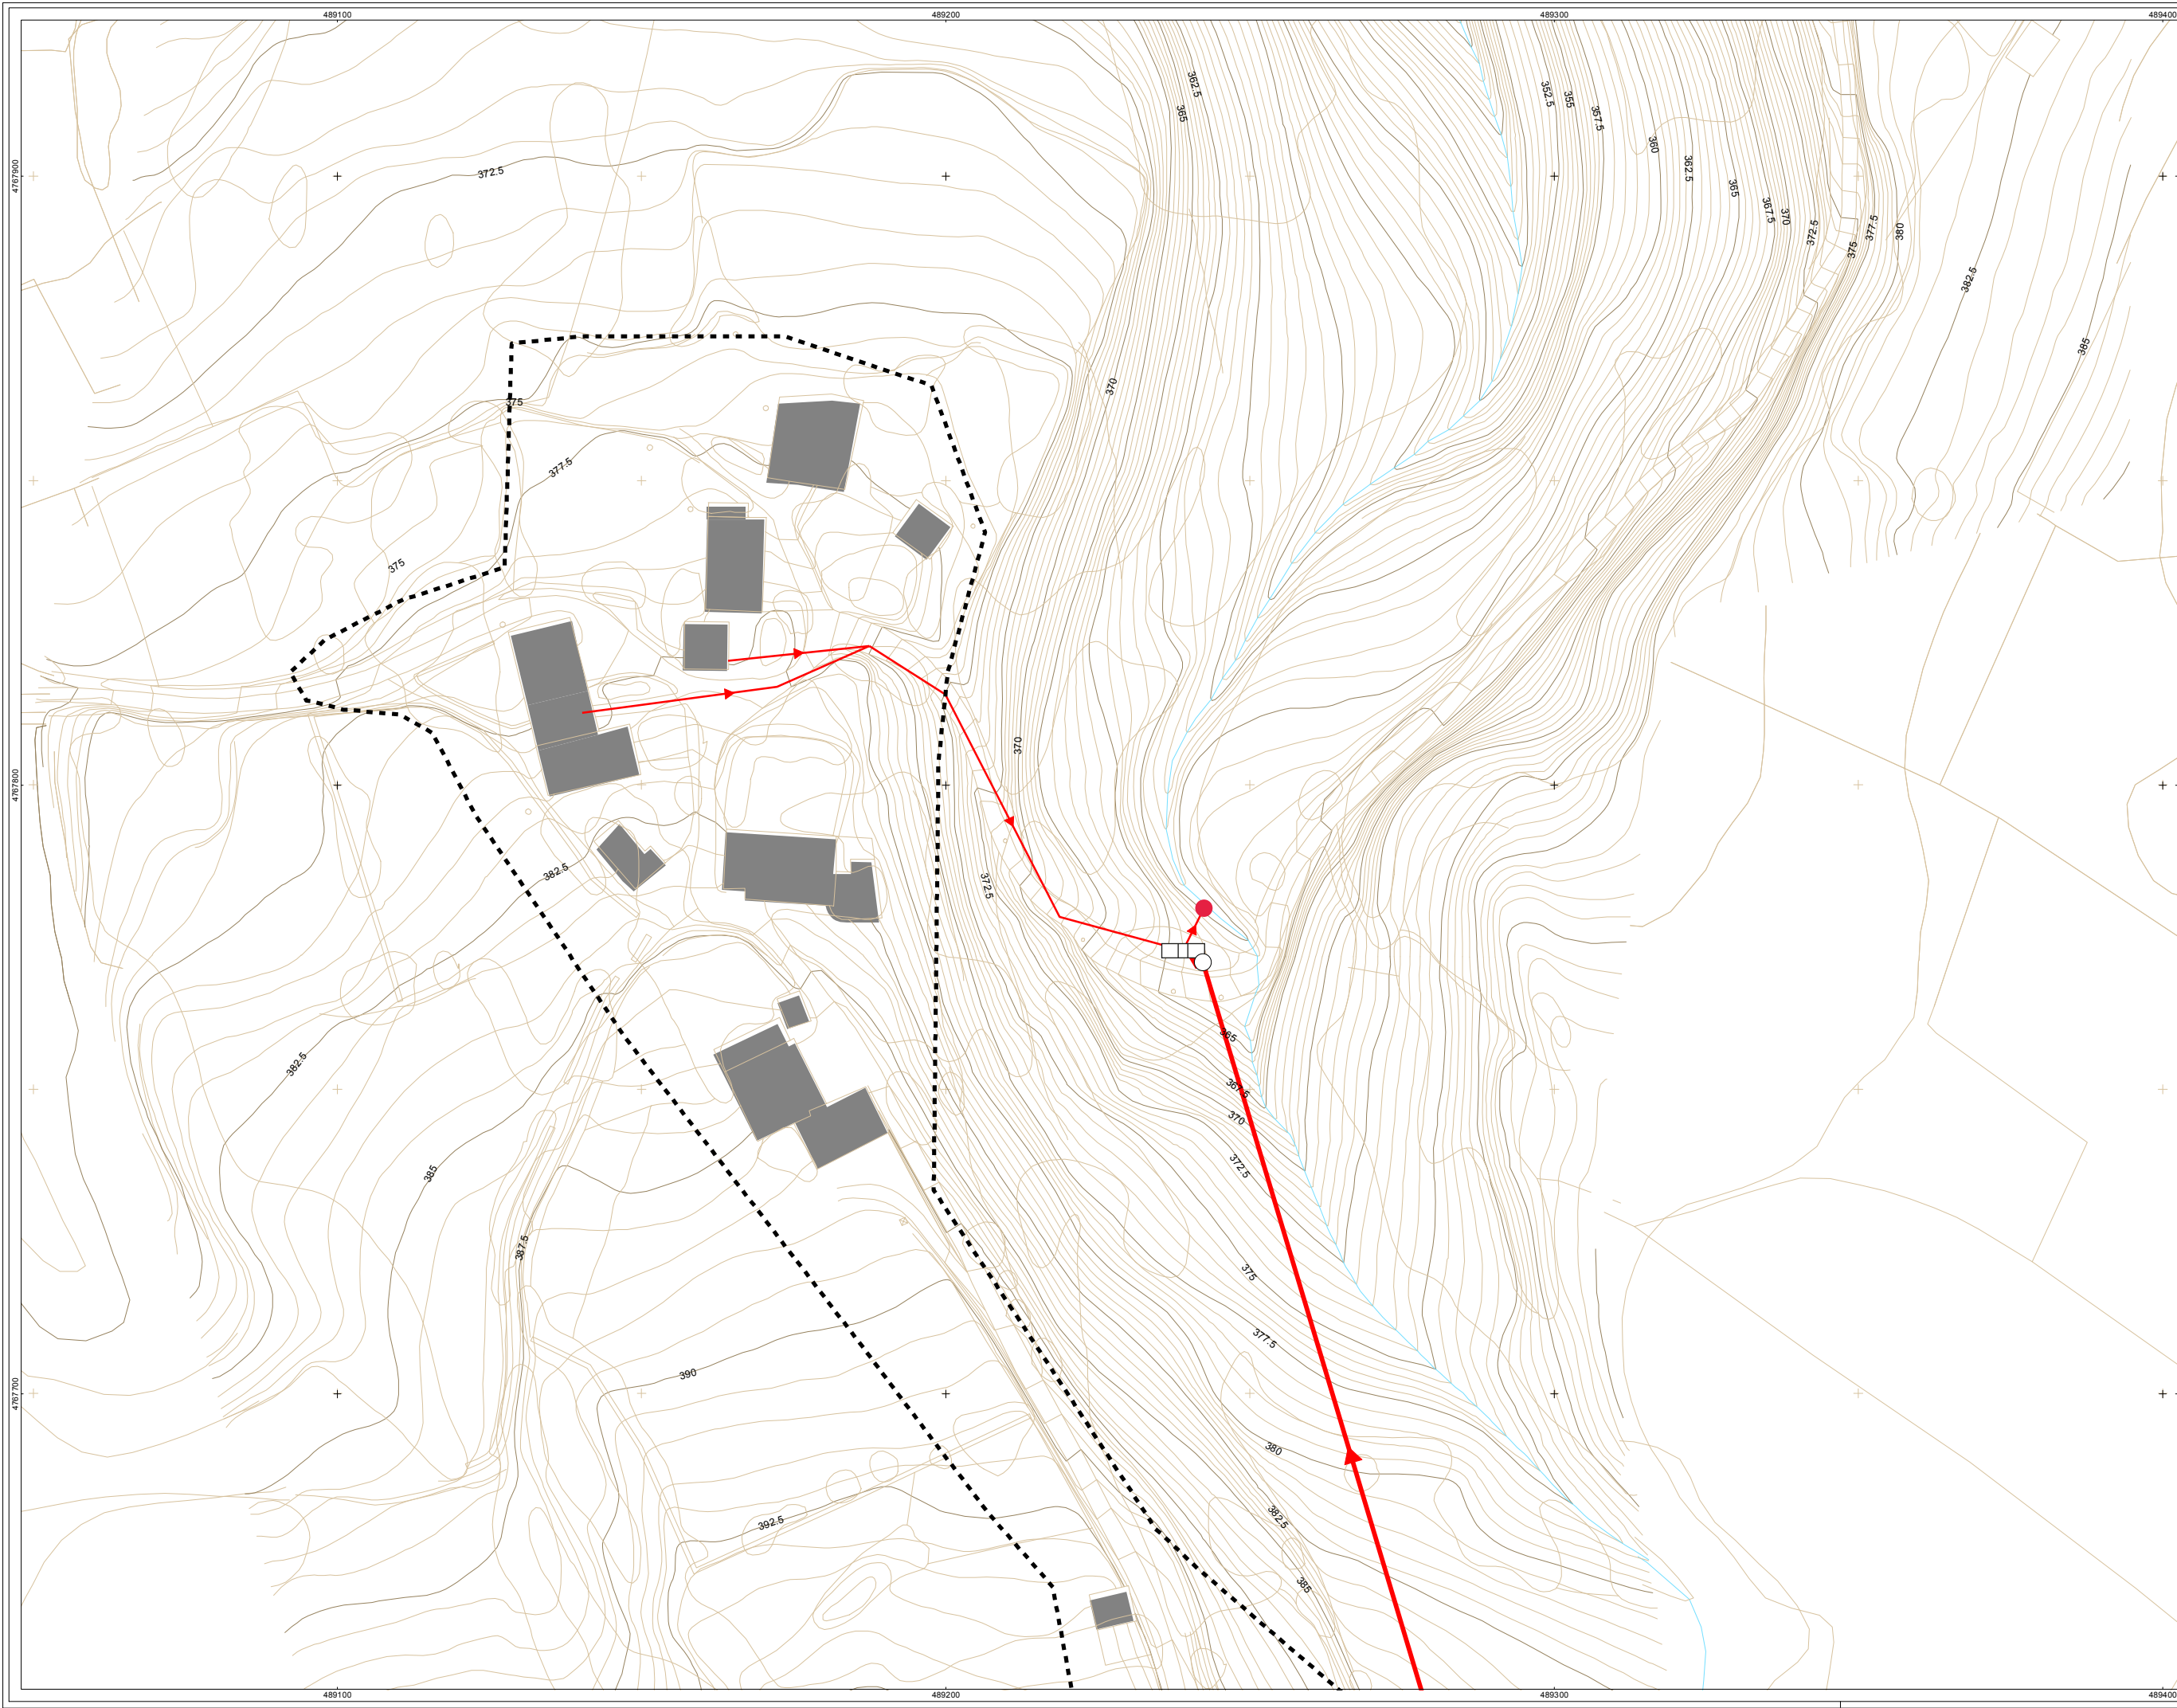

referente mapa
mapa de referencia

sin escalar

DESCRIPCIÓN
 EDAR
 ELEMENTO DE RED DESCONOCIDO
 ELEMENTO DE RED DESCONOCIDO
 NTE ISA 12 CAMARA DE DESCARGA
 NTE ISA 13 SUMIDERO
 NTE ISA 14 POZO DE REGISTRO
 NTE ISD 4 FOSA SEPTICA
 PUNTO DE VERTIDO DE AGUAS FECALES
 PUNTO DE VERTIDO DE AGUAS PLUVIALES
TIPO DE RED
 ACOMETIDA PLUVIALES
 ACOMETIDA FECALES
 RED GENERAL PLUVIALES
 RED GENERAL FECALES
 LIMITE CASCO URBANO

legenda
leyenda

Observaciones

Sistema de Referencia: ETRS89 Zona 30N

AHI-042/13-KS5

FEBRERO 2015

INVENTARIO DE REDES DE ABASTECIMIENTO, SANEAMIENTO, PAVIMENTACIÓN Y CANALIZACIONES DE ELECTRICIDAD, ALUMBRADO, COMUNICACIONES Y GAS PARA SU INCLUSIÓN EN EL PLANEAMIENTO URBANÍSTICO DE AYALA

MAPA DE LA RED DE SANEAMIENTO DEL NÚCLEO DE AÑOS

Sustentación
promotor

Higinzita Zerbizua
Servicio de Urbanismo
Arabako Foru Aldundia
Diputación Foral de Álava

Kolaketua
situación

eskala
escala

berrikuspena
revisión

plano zk
n plano

orria zk
n hoja

inbentarioaren data
fecha del inventario

arroketa
consulta

T.M. DE AYALA

A3: 1/1.000

0 5 10 20 30 mts

rev 0.1

ANE-02

03 - 03

DICIEMBRE 2013

geotech

Parque Tecnológico de Álava
Albert Einstein 44-bajo
01510 MIÑANO (Álava)
Tel. 945 010 949 Fax. 945 010 948
www.geotech.es