


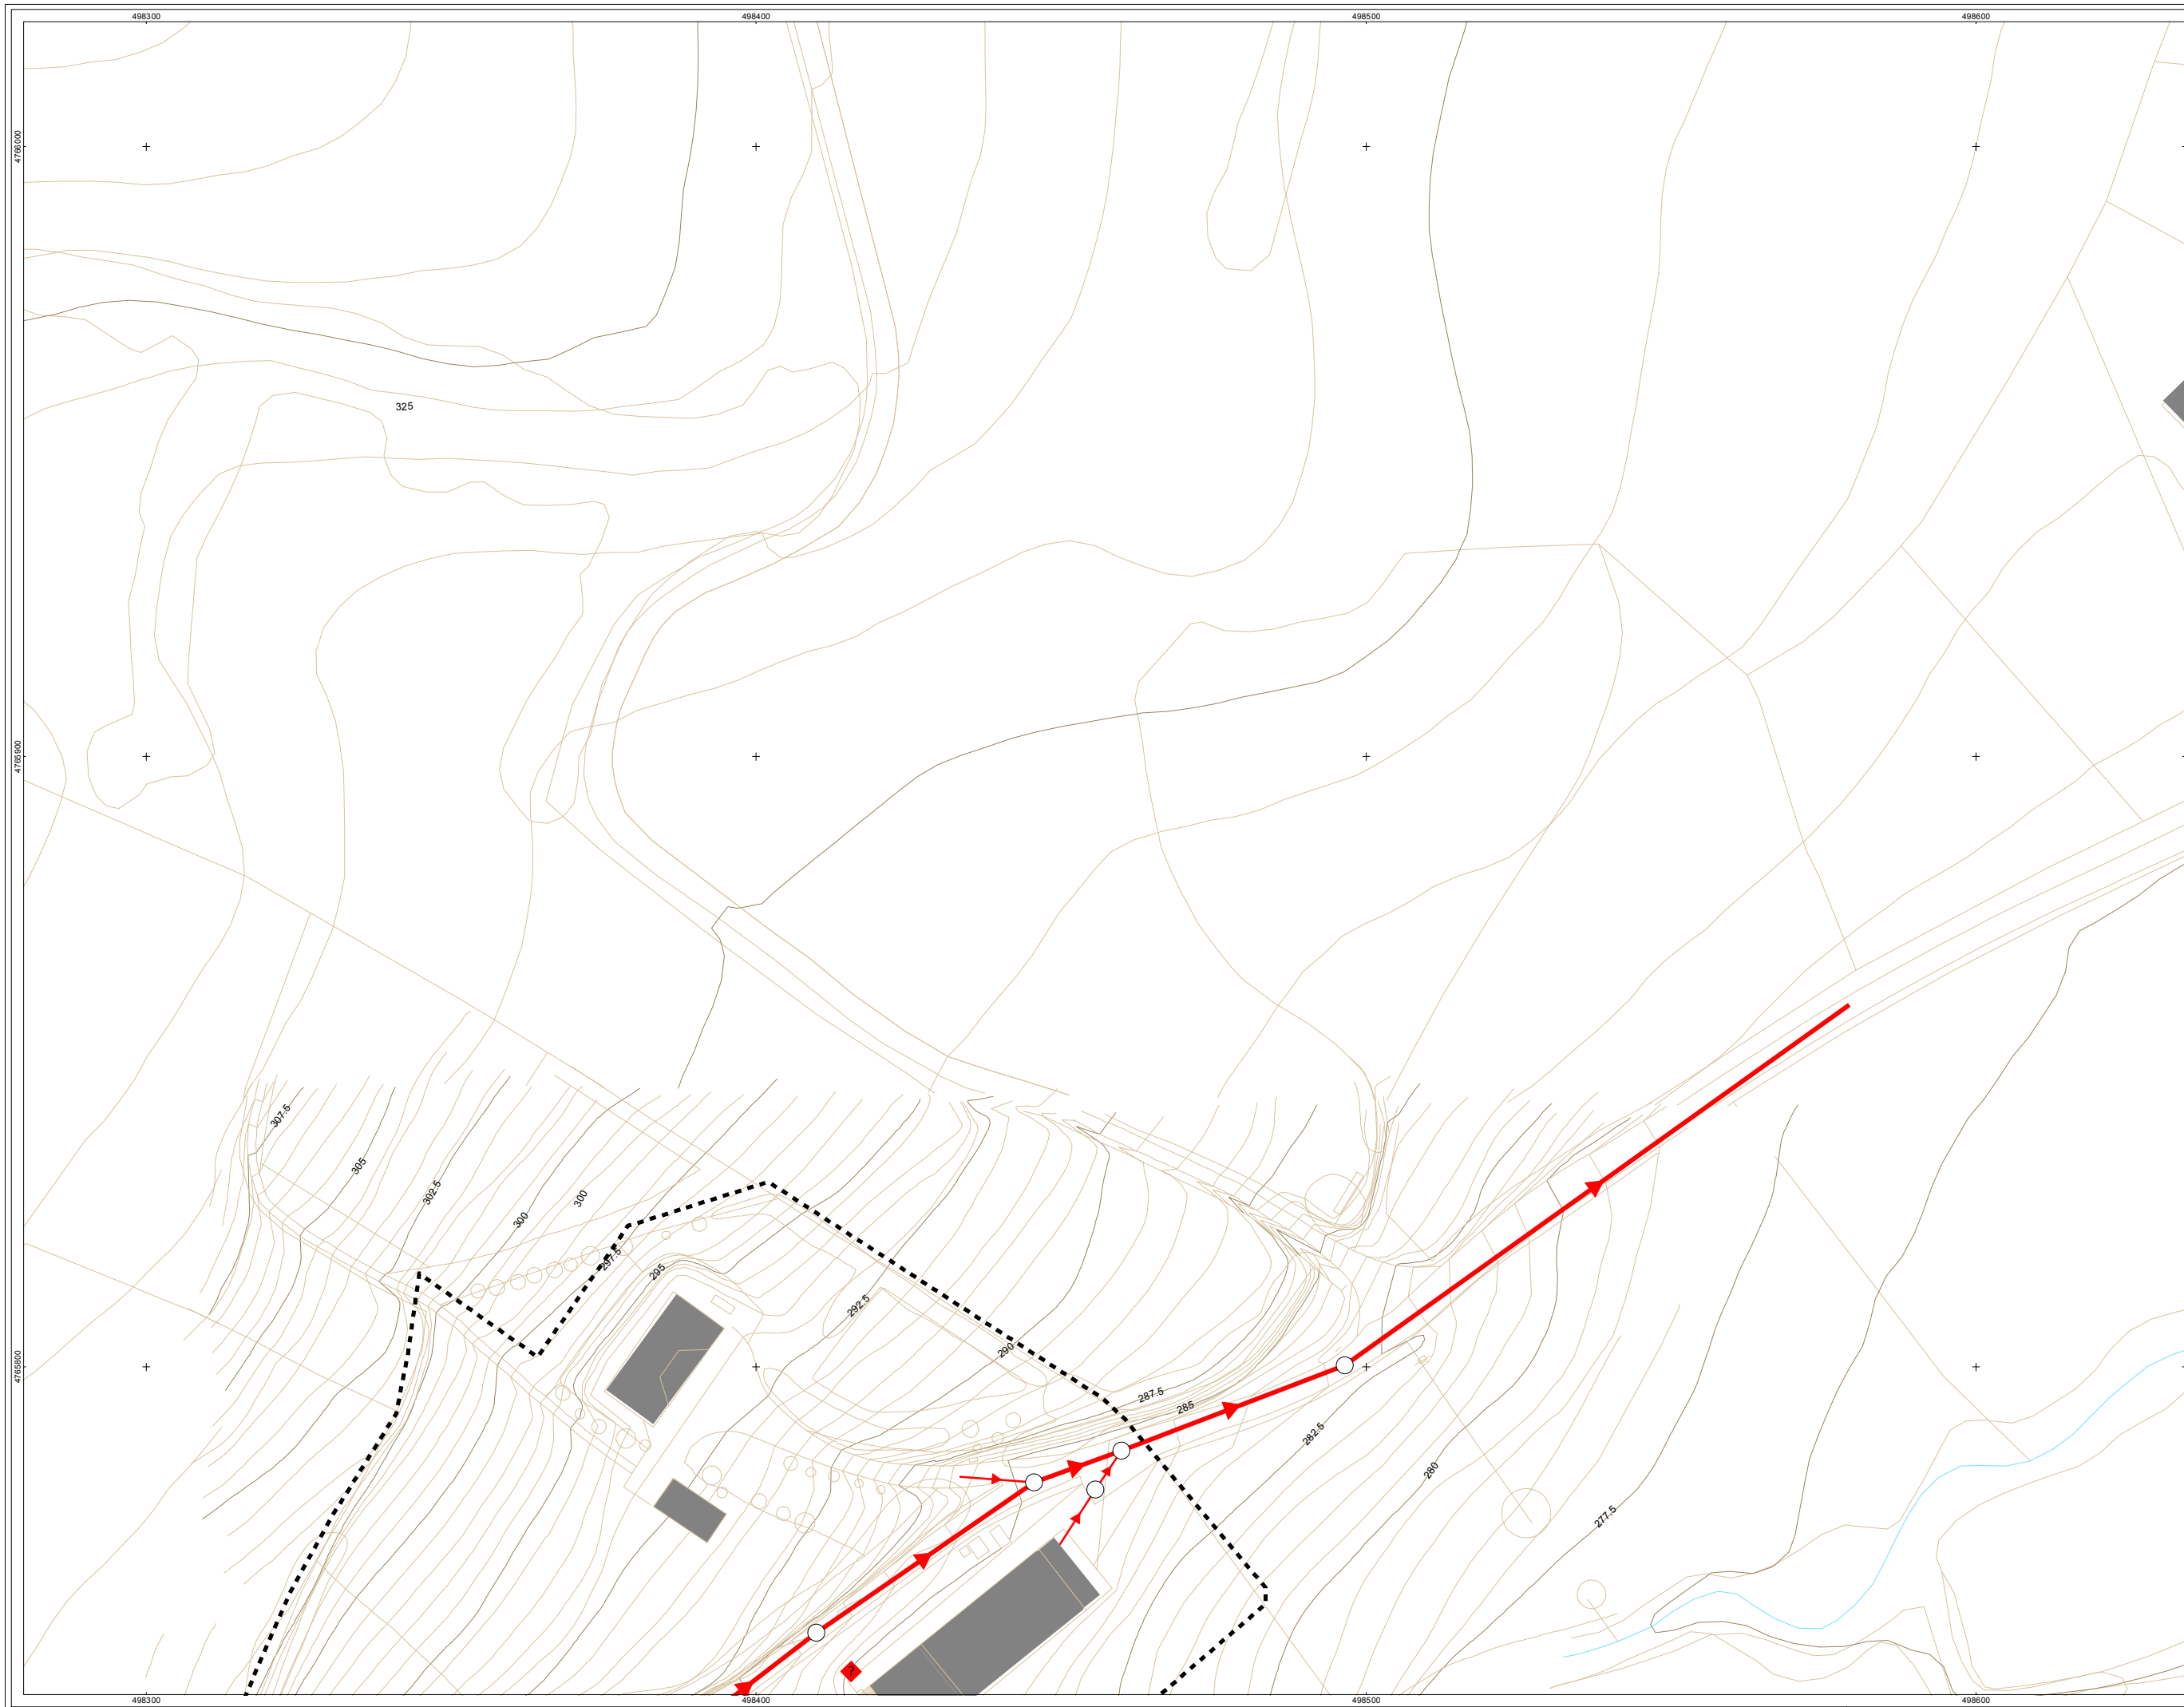

referencia
mapa de referencia

sin escalar

DESCRIPCIÓN
EDAR
ELEMENTO DE RED DESCONOCIDO
ELEMENTO DE RED DESCONOCIDO
NTE ISA 12 CAMARA DE DESCARGA
NTE ISA 13 SUMIDERO
NTE ISA 14 POZO DE REGISTRO
NTE ISD 4 FOSA SEPTICA
PUNTO DE VERTIDO DE AGUAS FECALES
PUNTO DE VERTIDO DE AGUAS PLUVIALES

legenda
leyenda

TIPO DE RED
ACOMETIDA PLUVIALES
ACOMETIDA FECALES
RED GENERAL PLUVIALES
RED GENERAL FECALES
LIMITE CASCO URBANO

charak
observaciones

Sistema de Referencia: ETRS89 Zona 30N

data
fecha

AHI-042/13-KS5

data
fecha

FEBRERO 2015

proiektua
proyektos

INVENTARIO DE REDES DE ABASTECIMIENTO, SANEAMIENTO, PAVIMENTACIÓN Y CANALIZACIONES DE ELECTRICIDAD, ALUMBRADO, COMUNICACIONES Y GAS PARA SU INCLUSIÓN EN EL PLANEAMIENTO URBANISTICO DE AYALA

planoa
plano

MAPA DE LA RED DE SANEAMIENTO DEL NÚCLEO DE ETXEGOIEN

sustatzalea
proiektua

koloketua
situación

T.M. DE AYALA

eskala
escala

A3: 1/1.000

berrikuspena
revisión

0 5 10 20 30 mts

planoa
plano

rev 0.1

orria
hoja

ETX-02

inbentarioaren data
fecha del inventario

02 - 02

inbentarioaren data
fecha del inventario

DICIEMBRE 2013

arrazak
causas