


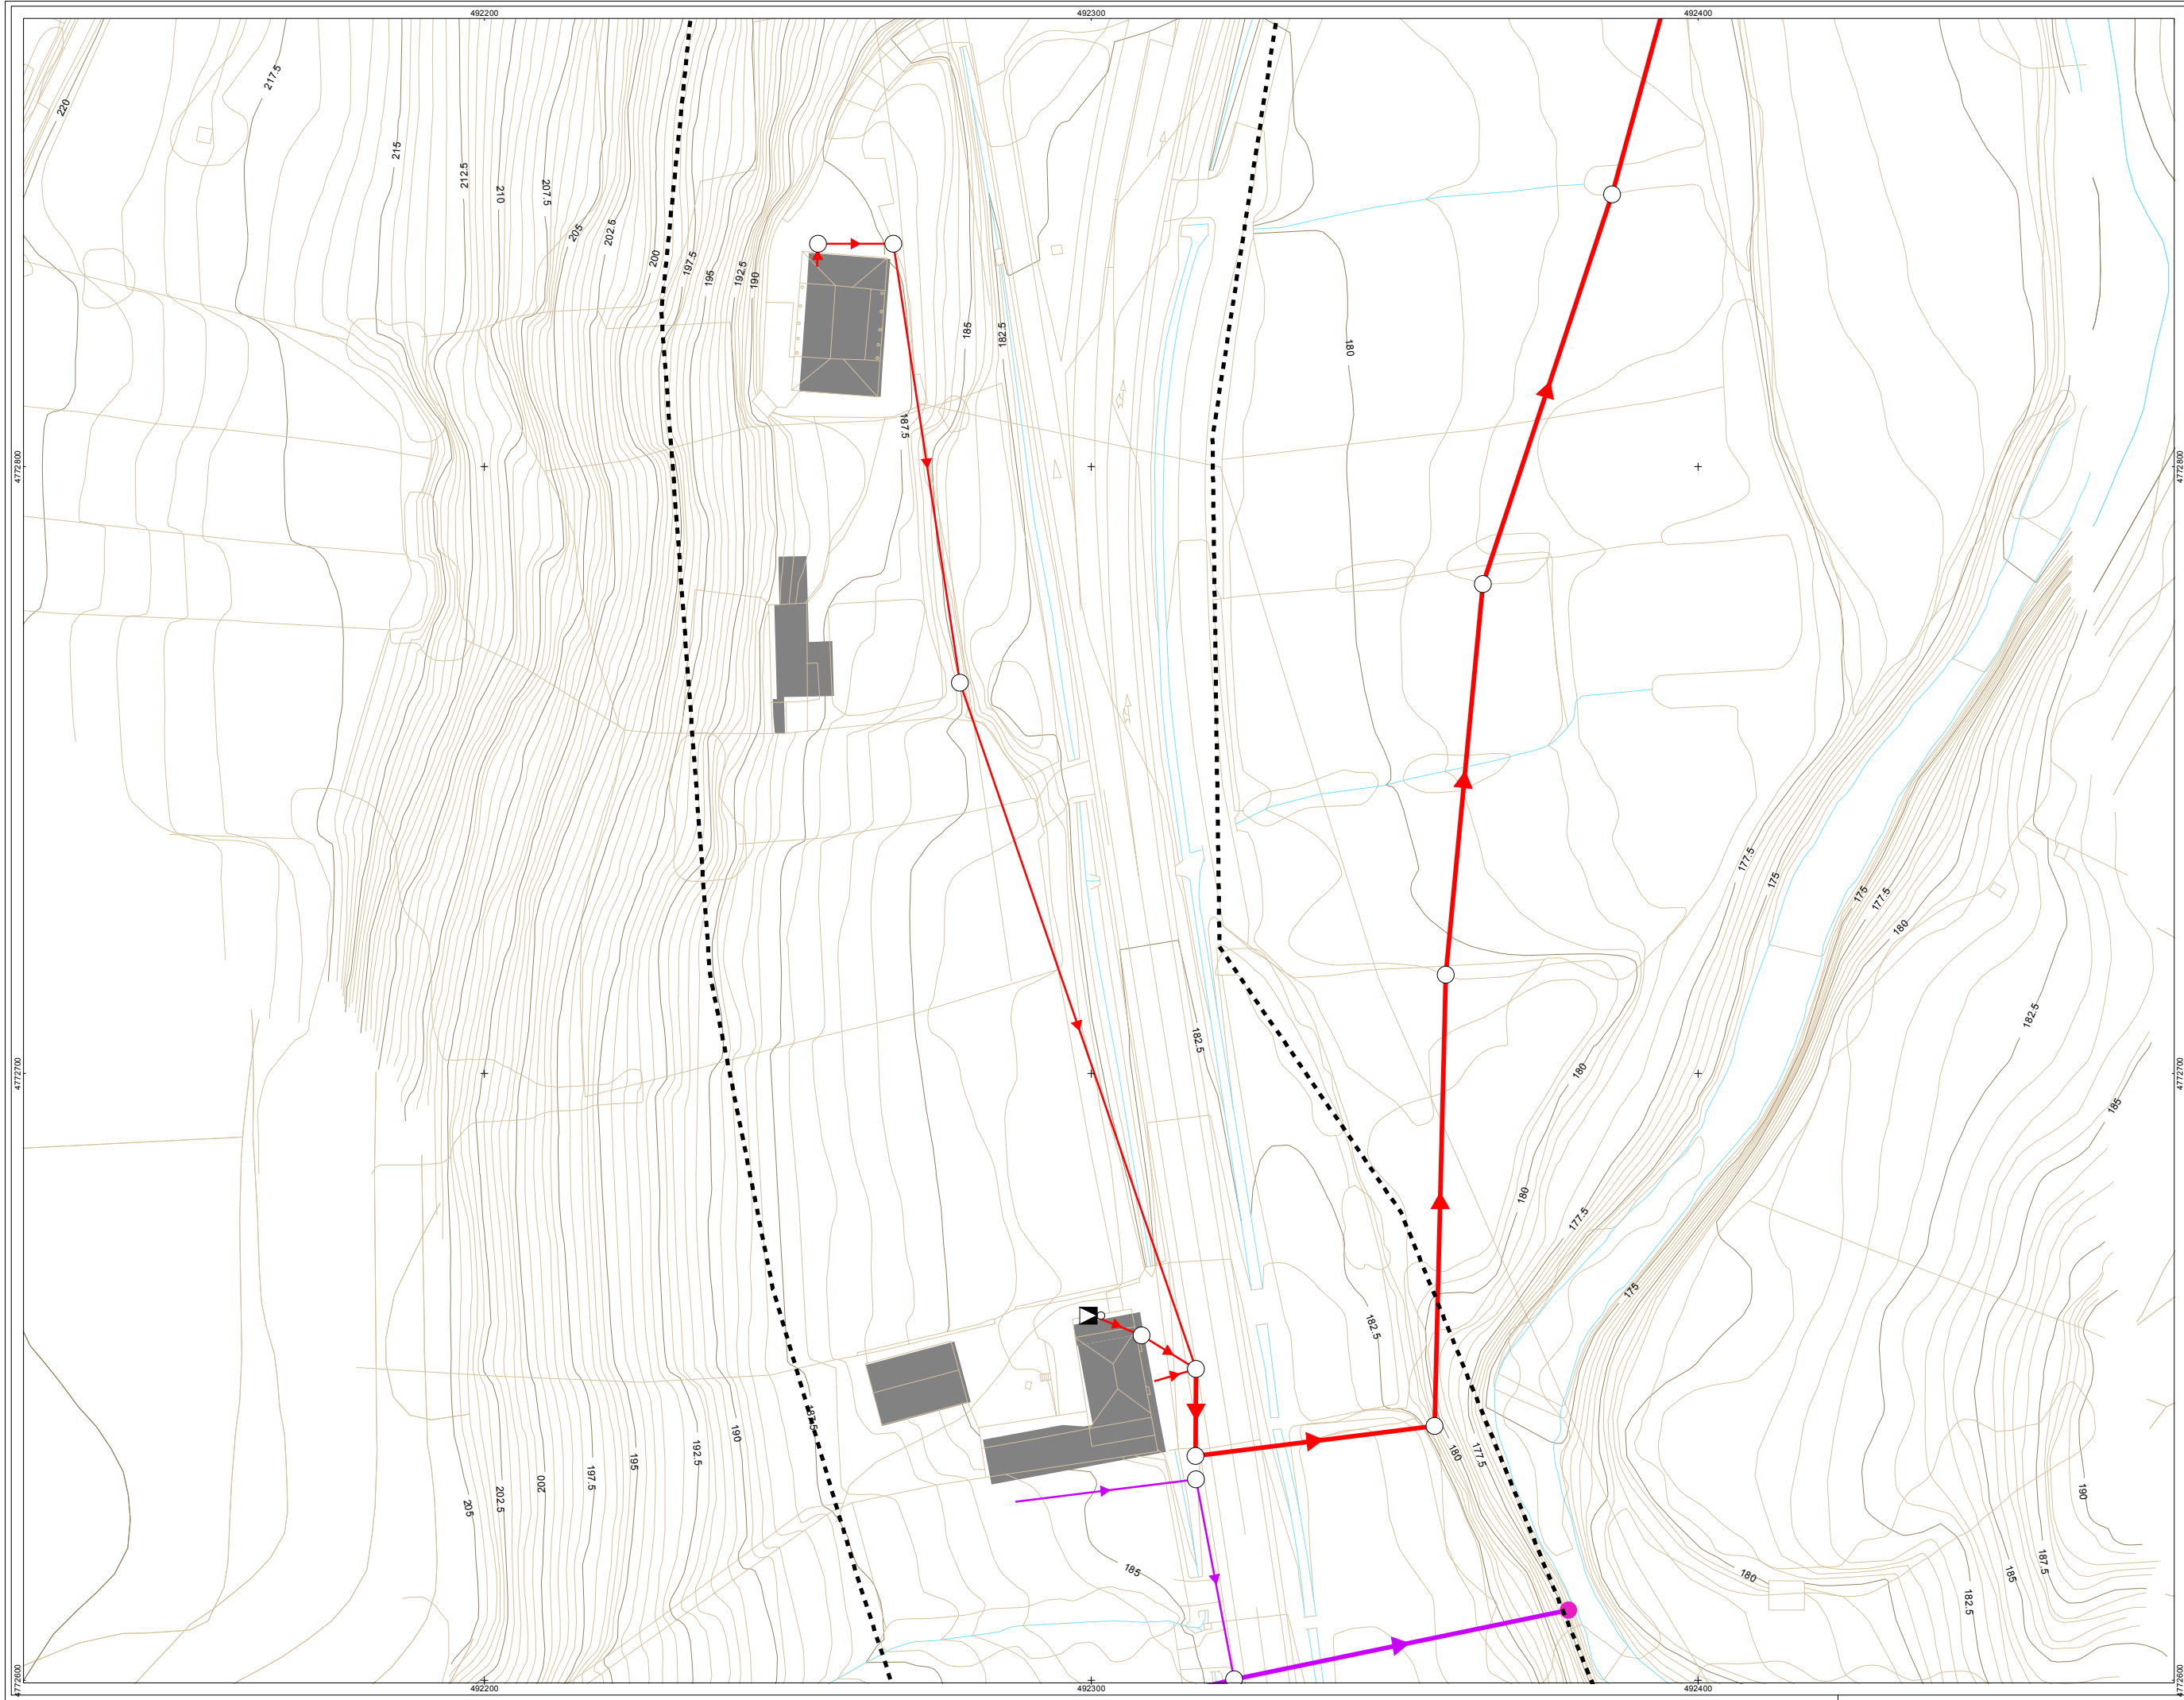

referencia mapa
mapa de referencia

sin escalas

DESCRIPCIÓN

EDAR

ELEMENTO DE RED DESCONOCIDO

ELEMENTO DE RED DESCONOCIDO

NTE ISA 12 CÁMARA DE DESCARGA

NTE ISA 13 SUMIDERO

NTE ISA 14 POZO DE REGISTRO

NTE ISD 4 FOSA SEPTICA

PUNTO DE VERTIDO DE AGUAS FCALES

PUNTO DE VERTIDO DE AGUAS PLUVIALES

TIPO DE RED

ACOMETIDA PLUVIALES

ACOMETIDA FCALES

RED GENERAL PLUVIALES

RED GENERAL FCALES

legenda
leyenda

límite
CASCO URBANO

Sistema de Referencia: ETRS89 Zona 30N

hi
m

AHI-042/13-KS5

data
fecha

FEBRERO 2015

proyecto
proyekt

INVENTARIO DE REDES DE ABASTECIMIENTO, SANEAMIENTO, PAVIMENTACIÓN Y CANALIZACIONES DE ELECTRICIDAD, ALUMBRADO, COMUNICACIONES Y GAS PARA SU INCLUSIÓN EN EL PLANEAMIENTO URBANÍSTICO DE AYALA

plano
plano

MAPA DE LA RED DE SANEAMIENTO DEL NÚCLEO DE LLANTENO

autor
autor

Hingintza Zerbizua
Servicio de Urbanismo
Arabako Foru Aldundia
Diputación Foral de Álava

proyekt
proyekt

T.M. DE AYALA

eskala
eskala

A3: 1/1.000

berrikuspen
revisión

rev 0.1

plano
plano

LLA-02

orria
orria

01 - 18

inbentarioaren data
fecha del inventario

DICIEMBRE 2013

arrazu
autor

geotech

Parque Tecnológico de Álava
Albert Einstein 44-bajo
01510 MIÑANO (Álava)
Tel. 945 010 949 Fax. 945 010 948
www.geotech.es