


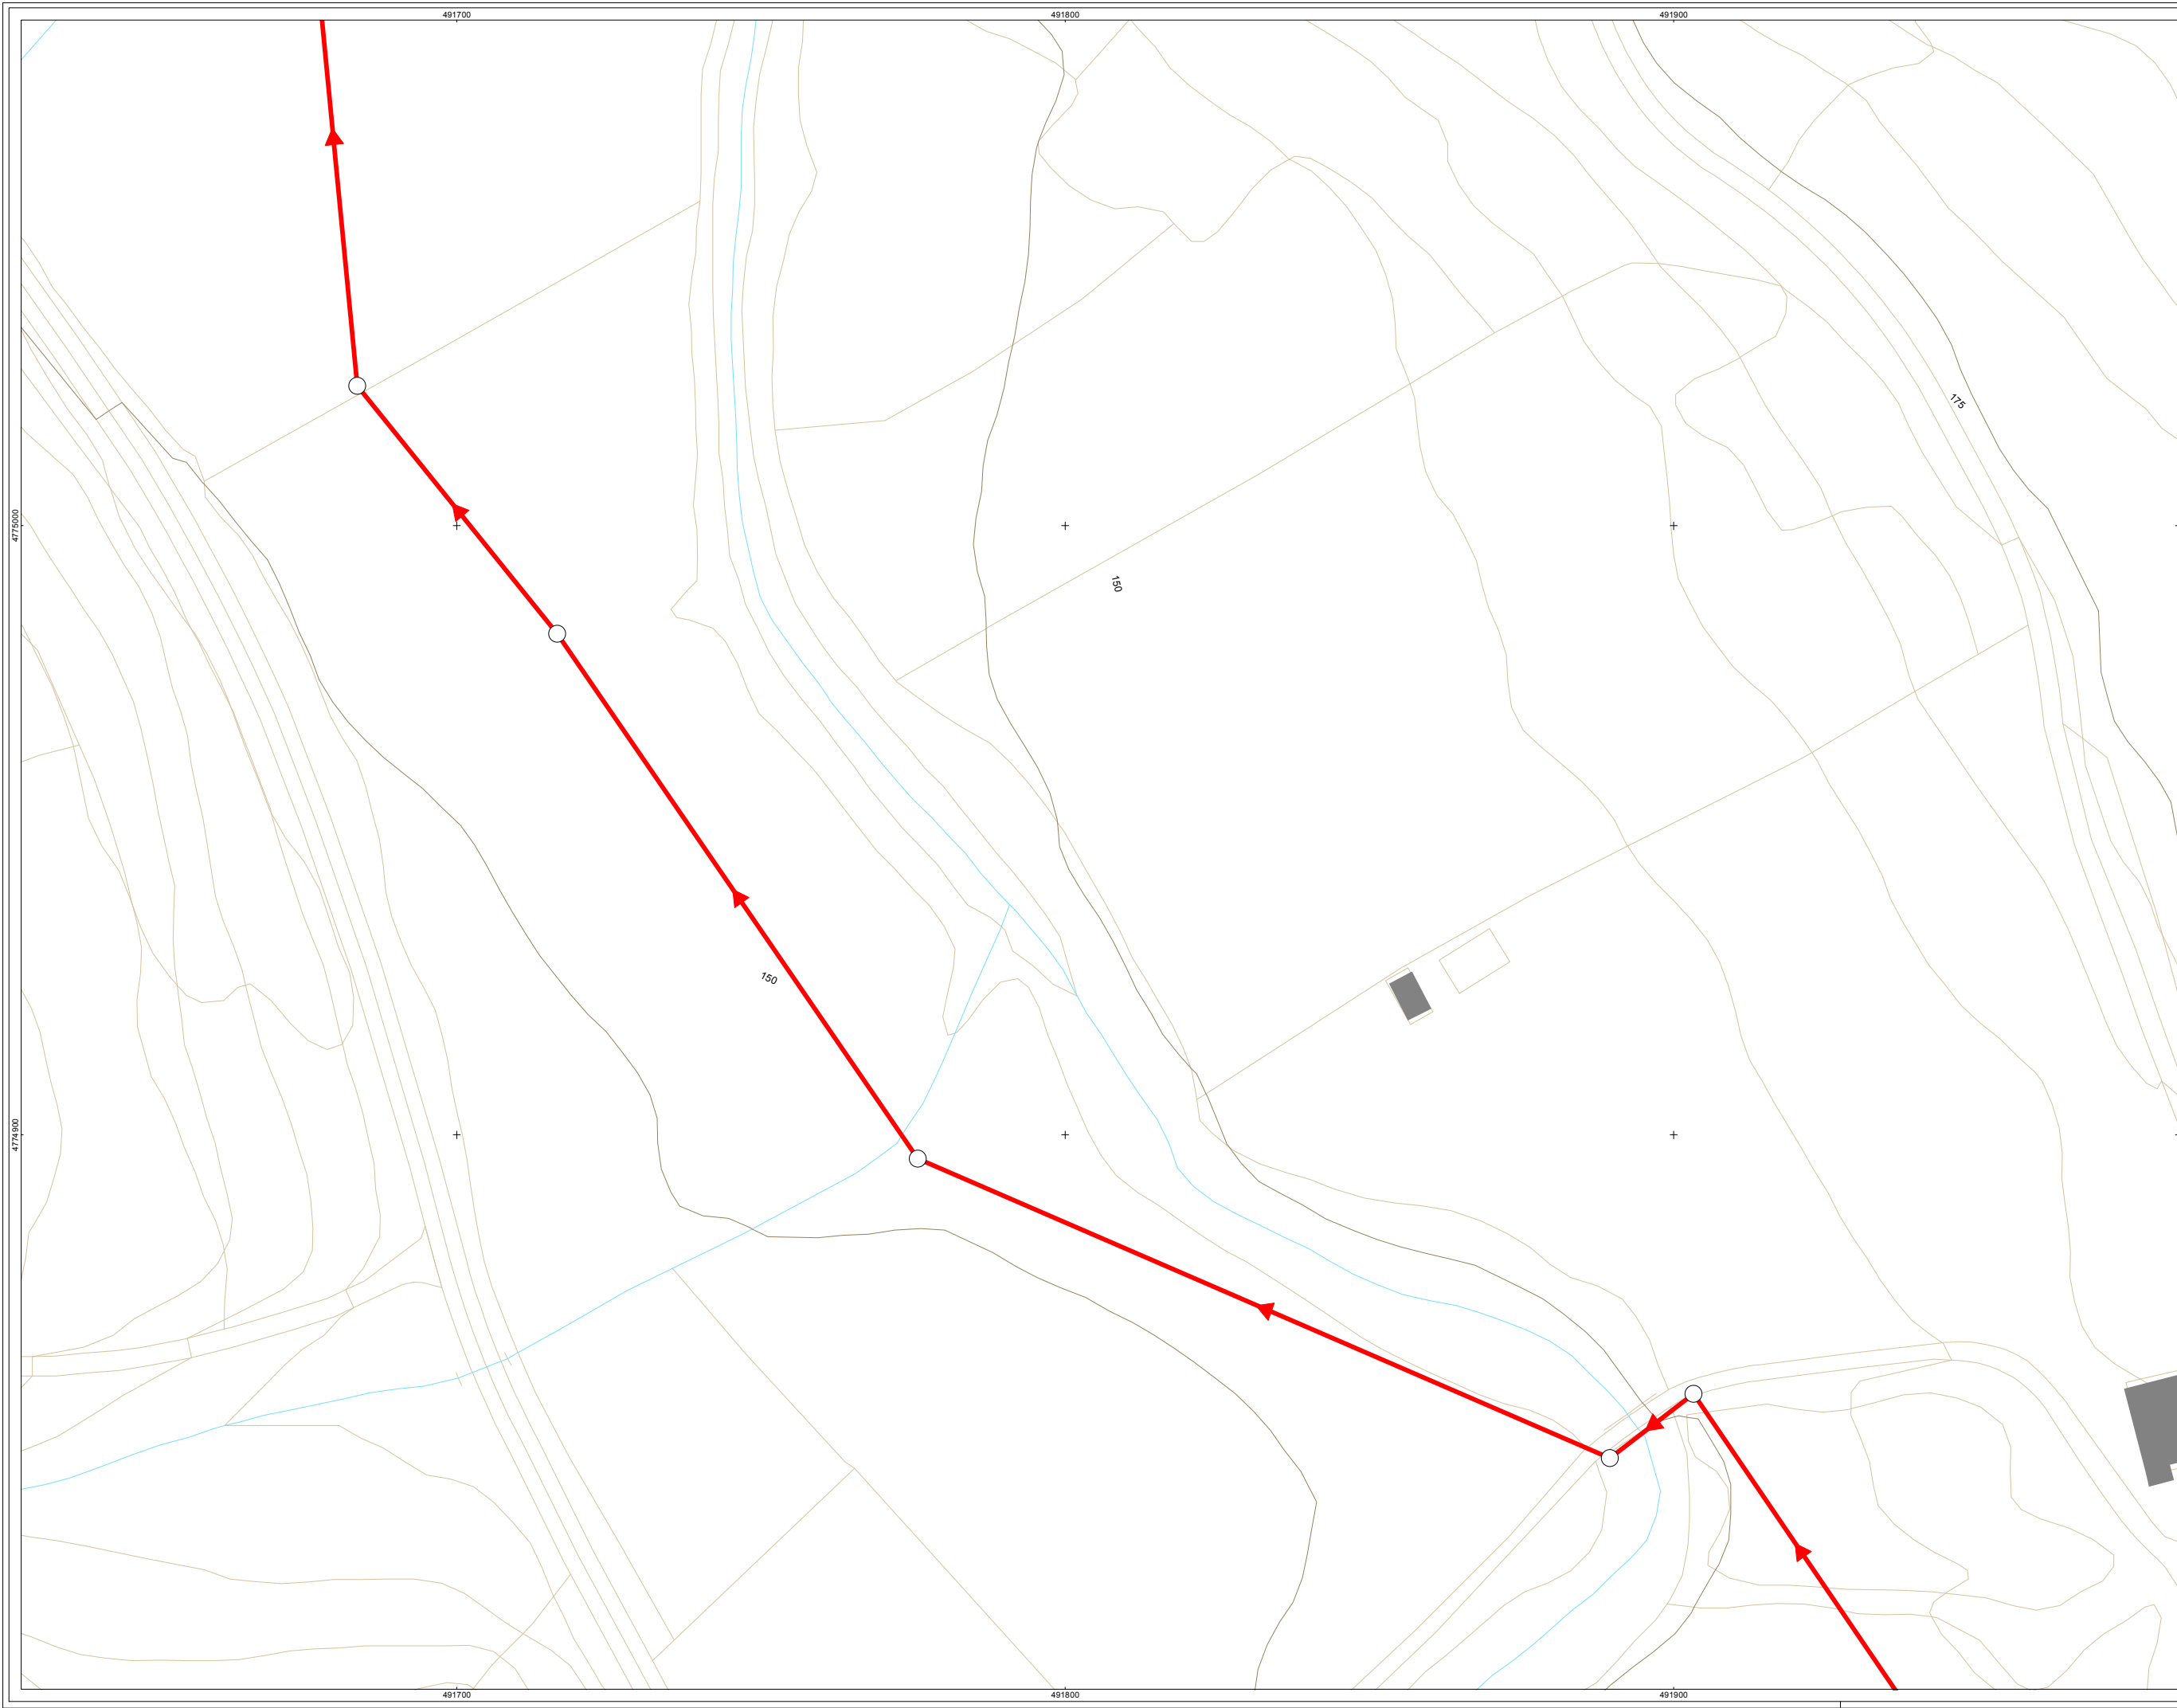

referencia mapa
mapa de referencia

sin escalar

DESCRIPCIÓN

EDAR

ELEMENTO DE RED DESCONOCIDO

ELEMENTO DE RED DESCONOCIDO

NTE ISA 12 CÁMARA DE DESCARGA

NTE ISA 13 SUMIDERO

NTE ISA 14 POZO DE REGISTRO

NTE ISD 4 FOSA SEPTICA

PUNTO DE VERTIDO DE AGUAS FECALES

PUNTO DE VERTIDO DE AGUAS PLUVIALES

TIPO DE RED

ACOMETIDA PLUVIALES

ACOMETIDA FECALES

RED GENERAL PLUVIALES

RED GENERAL FECALES

legenda
leyenda

LIMITE CASCO URBANO

Observaciones

Sistema de Referencia: ETRS89 Zona 30N

Id
nº

AHI-042/13-KS5

data
fecha

FEBRERO 2015

proyecto
proyektua

INVENTARIO DE REDES DE ABASTECIMIENTO, SANEAMIENTO, PAVIMENTACIÓN Y CANALIZACIONES DE ELECTRICIDAD, ALUMBRADO, COMUNICACIONES Y GAS PARA SU INCLUSIÓN EN EL PLANEAMIENTO URBANÍSTICO DE AYALA

plano
plano

MAPA DE LA RED DE SANEAMIENTO DEL NÚCLEO DE LLANTENO

sustentador
proyektatzailea

koloreak
situation

T.M. DE AYALA

eskala
escala

A3: 1/1.000

berrikuspena
revision

rev 0.1

plano zk
nº plano

LLA-02

orria zk
nº hoja

13 - 18

inbentarioaren data
inbentariatuaren data

DICIEMBRE 2013

arabakutik
consultor

Parque Tecnológico de Álava
Albert Einstein 44-bajo
01510 MIÑANO (Álava)
Tel. 945 010 949 Fax. 945 010 948
www.geotech.es