


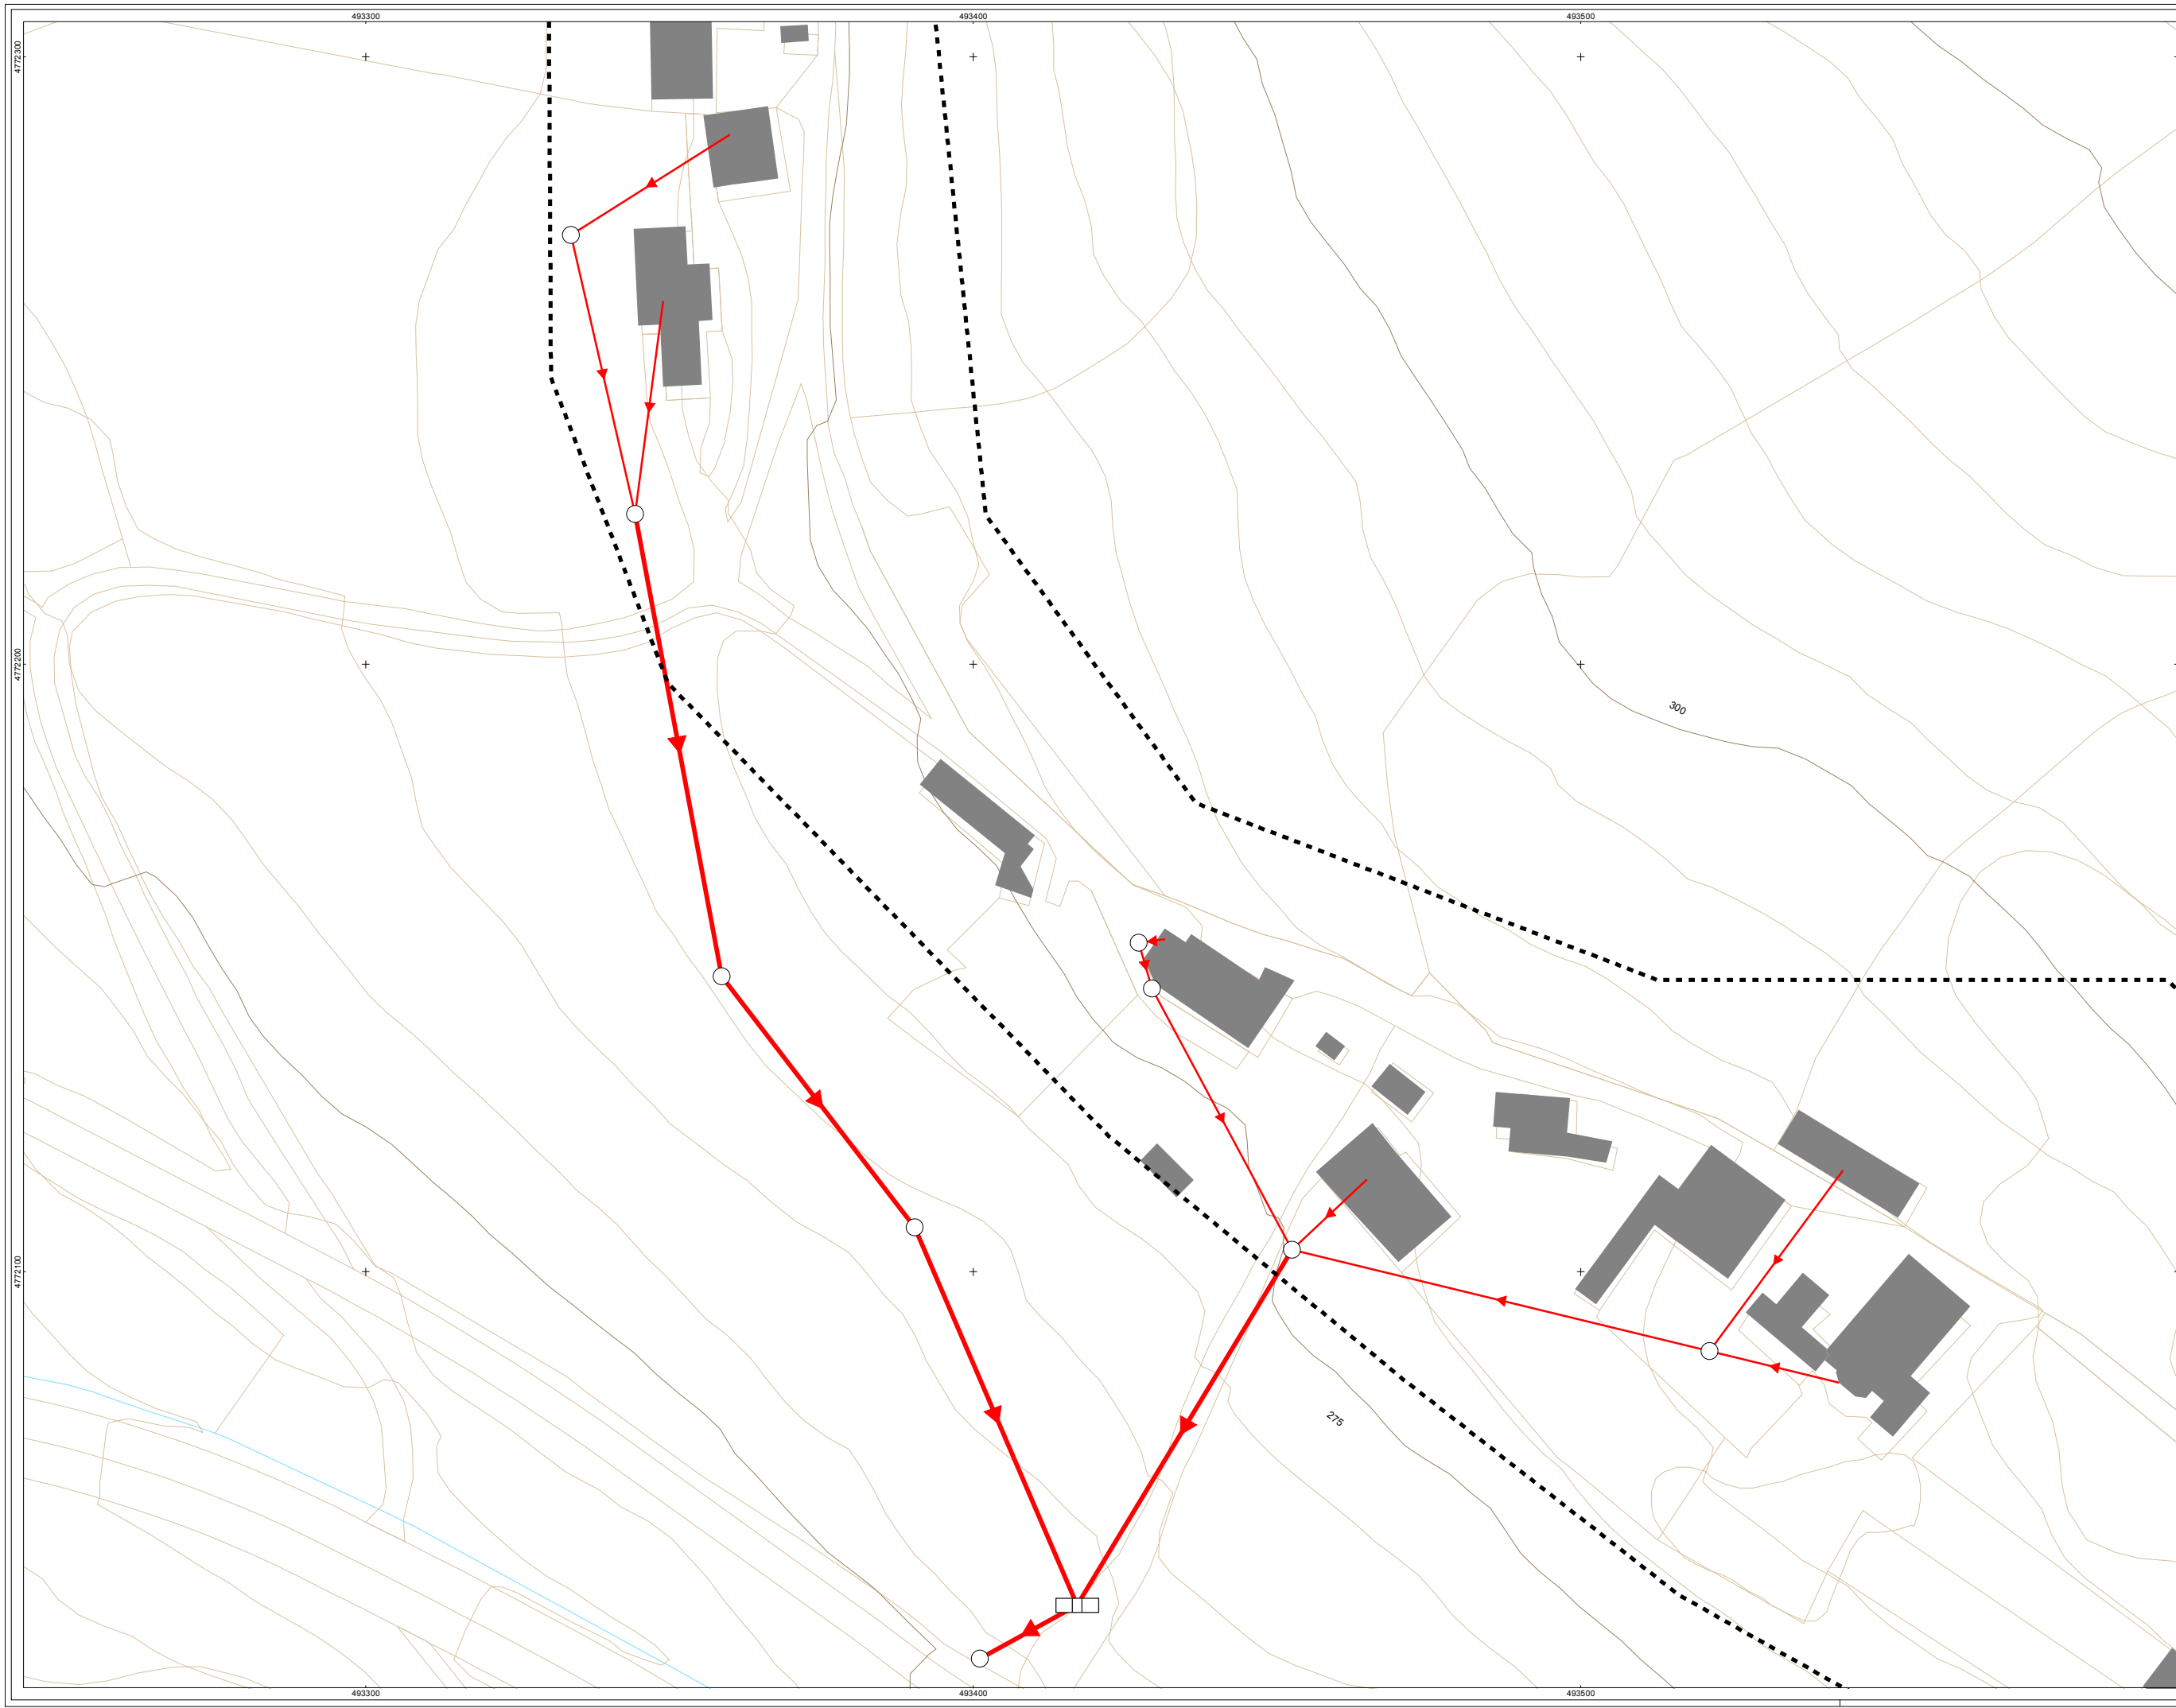

referencia mapa  
mapa de referencia

sin escalar

**DESCRIPCIÓN**  
EDAR  
ELEMENTO DE RED DESCONOCIDO  
ELEMENTO DE RED DESCONOCIDO  
NTE ISA 12 CÁMARA DE DESCARGA  
NTE ISA 13 SUMIDERO  
NTE ISA 14 POZO DE REGISTRO  
NTE ISD 4 FOSA SEPTICA  
PUNTO DE VERTIDO DE AGUAS FECALES  
PUNTO DE VERTIDO DE AGUAS PLUVIALES

legenda  
leyenda

observaciones

Sistema de Referencia: ETRS89 Zona 30N

datos

AHI-042/13-KS5  
FEBRERO 2015

proyecto

INVENTARIO DE REDES DE ABASTECIMIENTO, SANEAMIENTO, PAVIMENTACIÓN Y CANALIZACIONES DE ELECTRICIDAD, ALUMBRADO, COMUNICACIONES Y GAS PARA SU INCLUSIÓN EN EL PLANEAMIENTO URBANÍSTICO DE AYALA

plano

MAPA DE LA RED DE SANEAMIENTO DEL NÚCLEO DE MENAGARAI-BEOTEGI

sustentación  
promotor

kolokazioa  
situación

T.M. DE AYALA

eskala  
escala

A3: 1/1.000  
0 5 10 20 30 mts

berrikuspena  
revisión

rev 0.1

plano zk  
n plano

MEN-BEO-02

orria zk  
n hoja

01 - 10

inbentarioaren data  
fecha del inventario

DICIEMBRE 2013

arrazulatu  
consultor

Parque Tecnológico de Álava  
Albert Einstein 44-bajo  
01510 MIÑANO (Álava)  
Tel. 945 010 949 Fax. 945 010 948  
www.geotech.es