


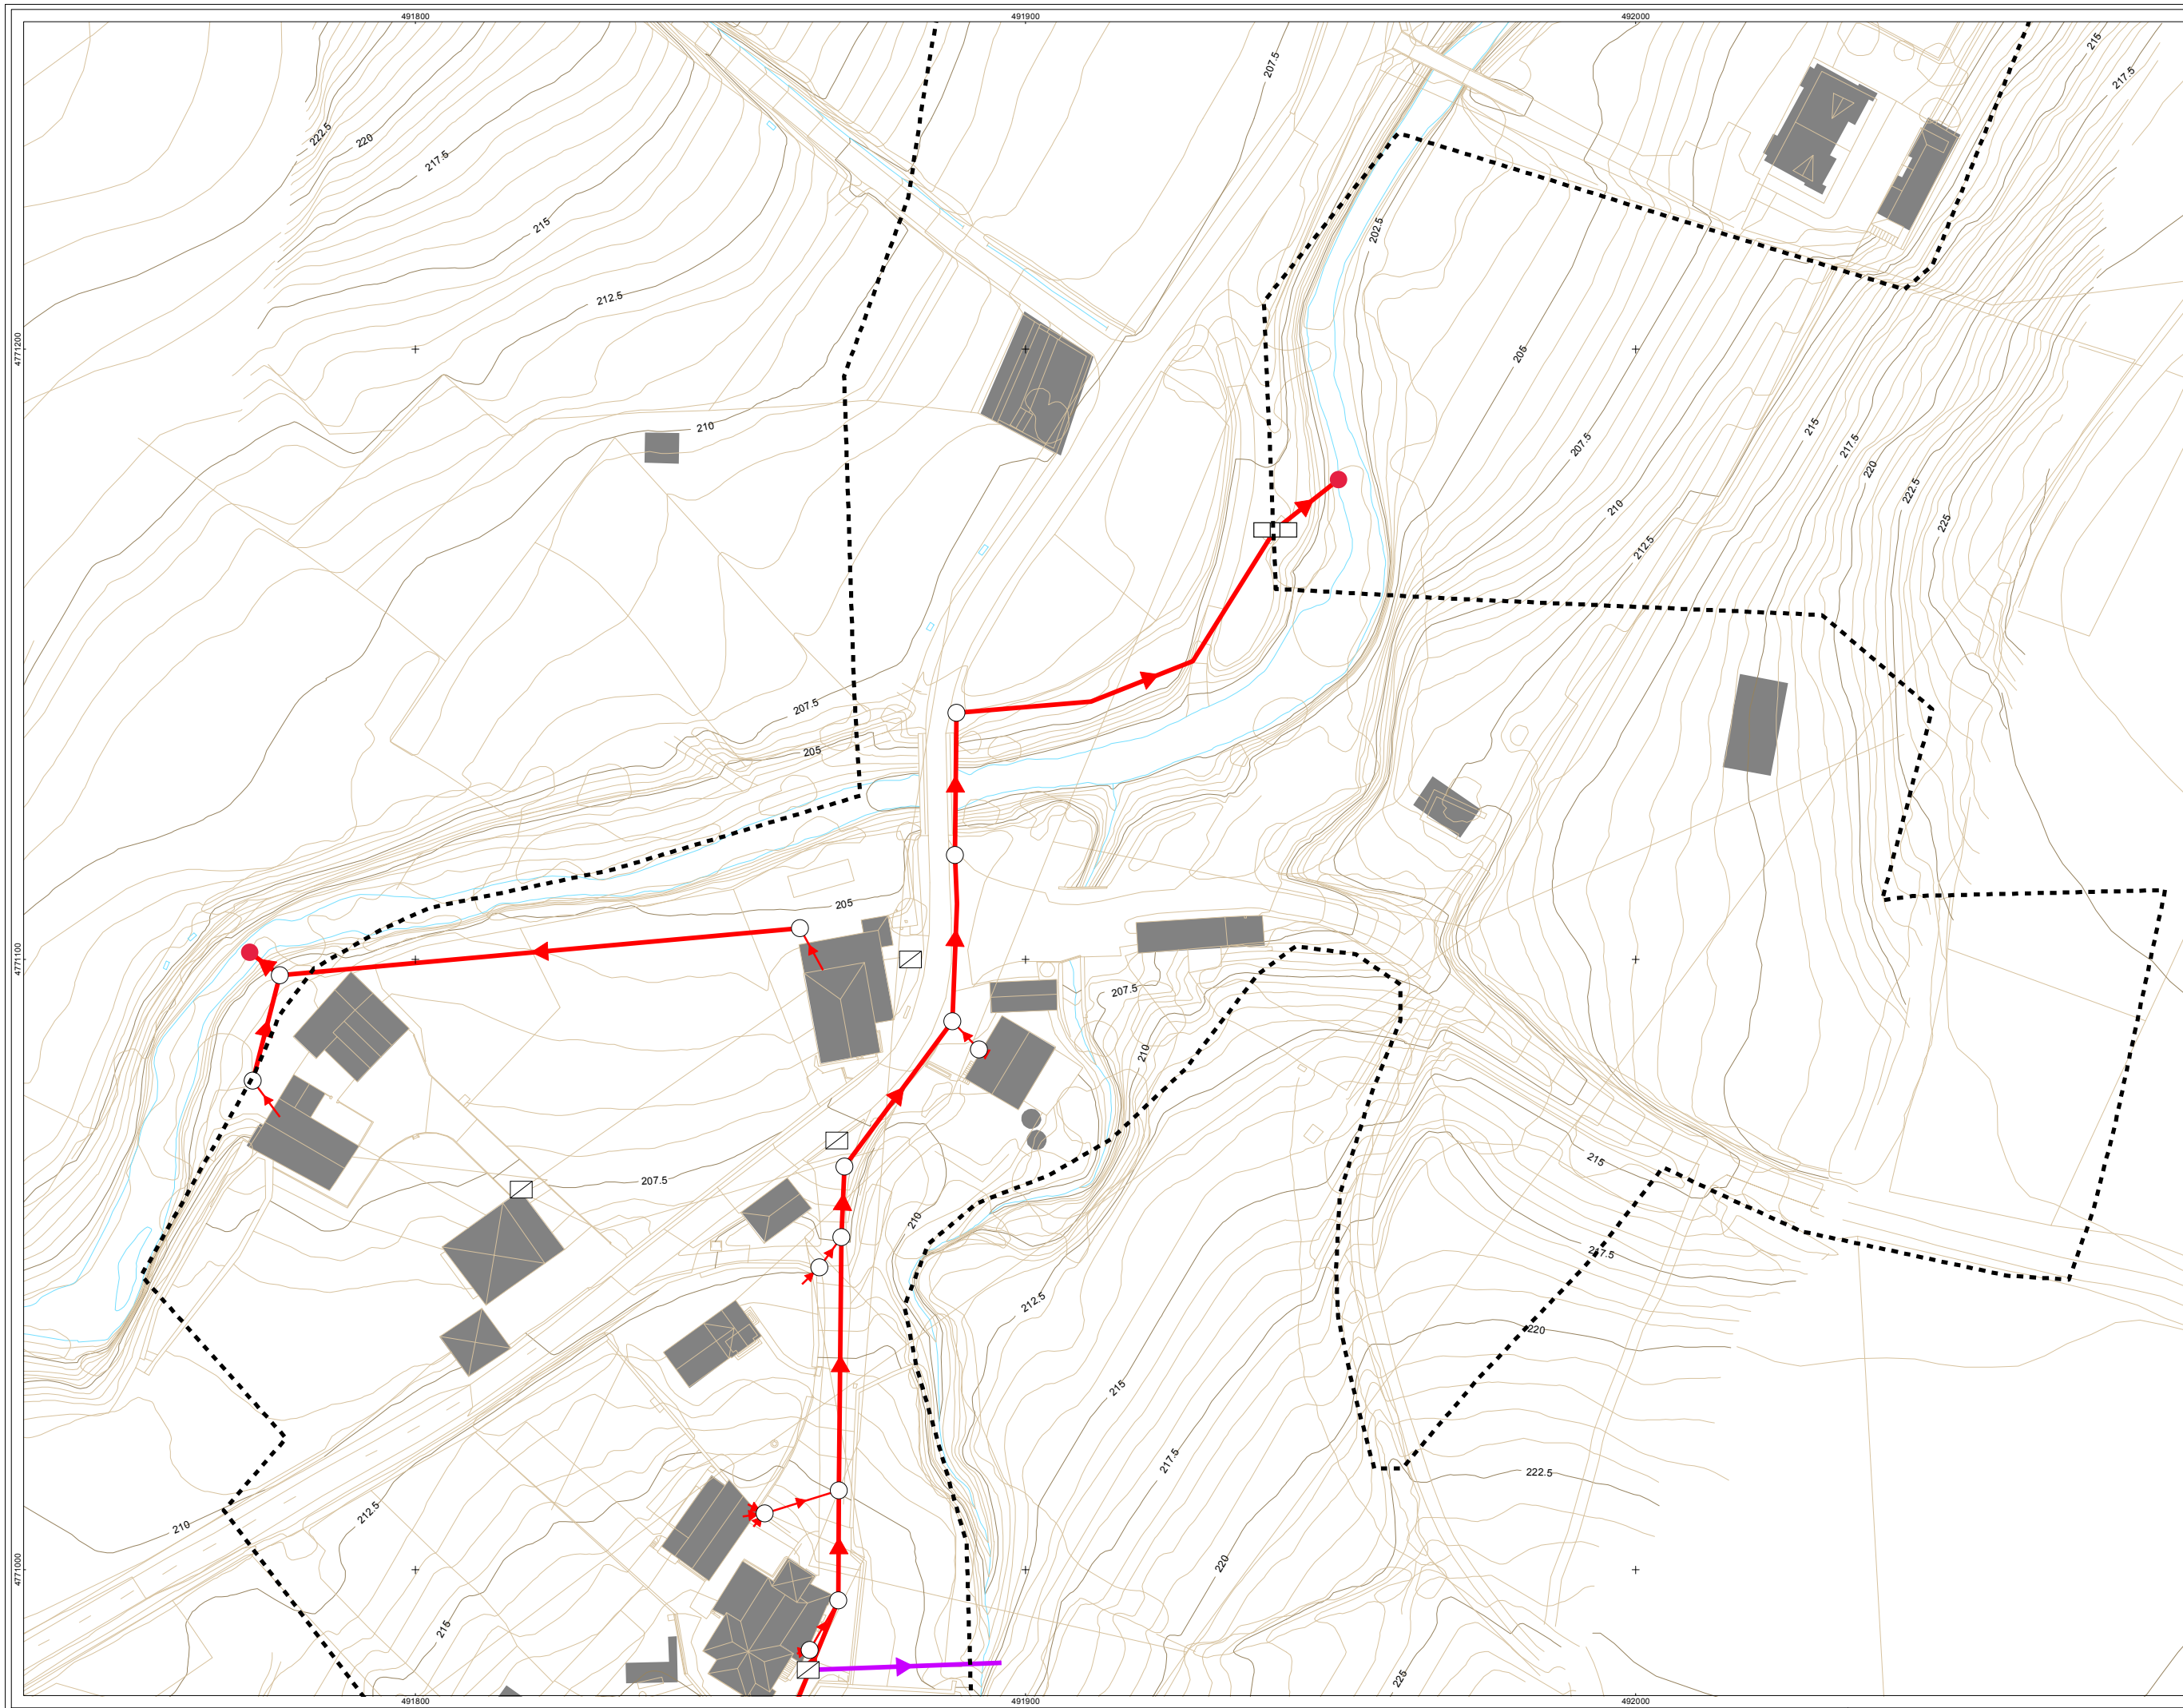

referente mapa
mapa de referencia

sin escalar

DESCRIPCIÓN

EDAR

ELEMENTO DE RED DESCONOCIDO

ELEMENTO DE RED DESCONOCIDO

NTE ISA 12 CÁMARA DE DESCARGA

NTE ISA 13 SUMIDERO

NTE ISA 14 POZO DE REGISTRO

NTE ISD 4 FOSA SEPTICA

PUNTO DE VERTIDO DE AGUAS FECALES

PUNTO DE VERTIDO DE AGUAS PLUVIALES

TIPO DE RED

ACOMETIDA PLUVIALES

ACOMETIDA FECALES

RED GENERAL PLUVIALES

RED GENERAL FECALES

límite urbano

LIMITE CASCO URBANO

observaciones

Sistema de Referencia: ETRS89 Zona 30N

datos

datos

AHI-042/13-KS5

FEBRERO 2015

INVENTARIO DE REDES DE ABASTECIMIENTO, SANEAMIENTO, PAVIMENTACIÓN Y CANALIZACIONES DE ELECTRICIDAD, ALUMBRADO, COMUNICACIONES Y GAS PARA SU INCLUSIÓN EN EL PLANEAMIENTO URBANÍSTICO DE AYALA

MAPA DE LA RED DE SANEAMIENTO DEL NÚCLEO DE RETES DE LLANTENO

autorización

Hirigintza Zerbitzua
Servicio de Urbanismo
Arabako Foru Aldundia
Diputación Foral de Álava

datos

T.M. DE AYALA

A3: 1/1.000

rev 0.1

RET-02

02 - 03

DICIEMBRE 2013

autorización

Parque Tecnológico de Álava
Albert Einstein 44-bajo
01510 MIÑANO (Álava)
Tel. 945 010 949 Fax. 945 010 948
www.geotech.es