

535600

535700



4727900



4727900

4727800

4727800

535600

535700

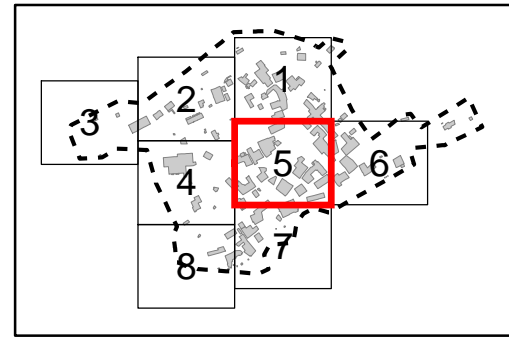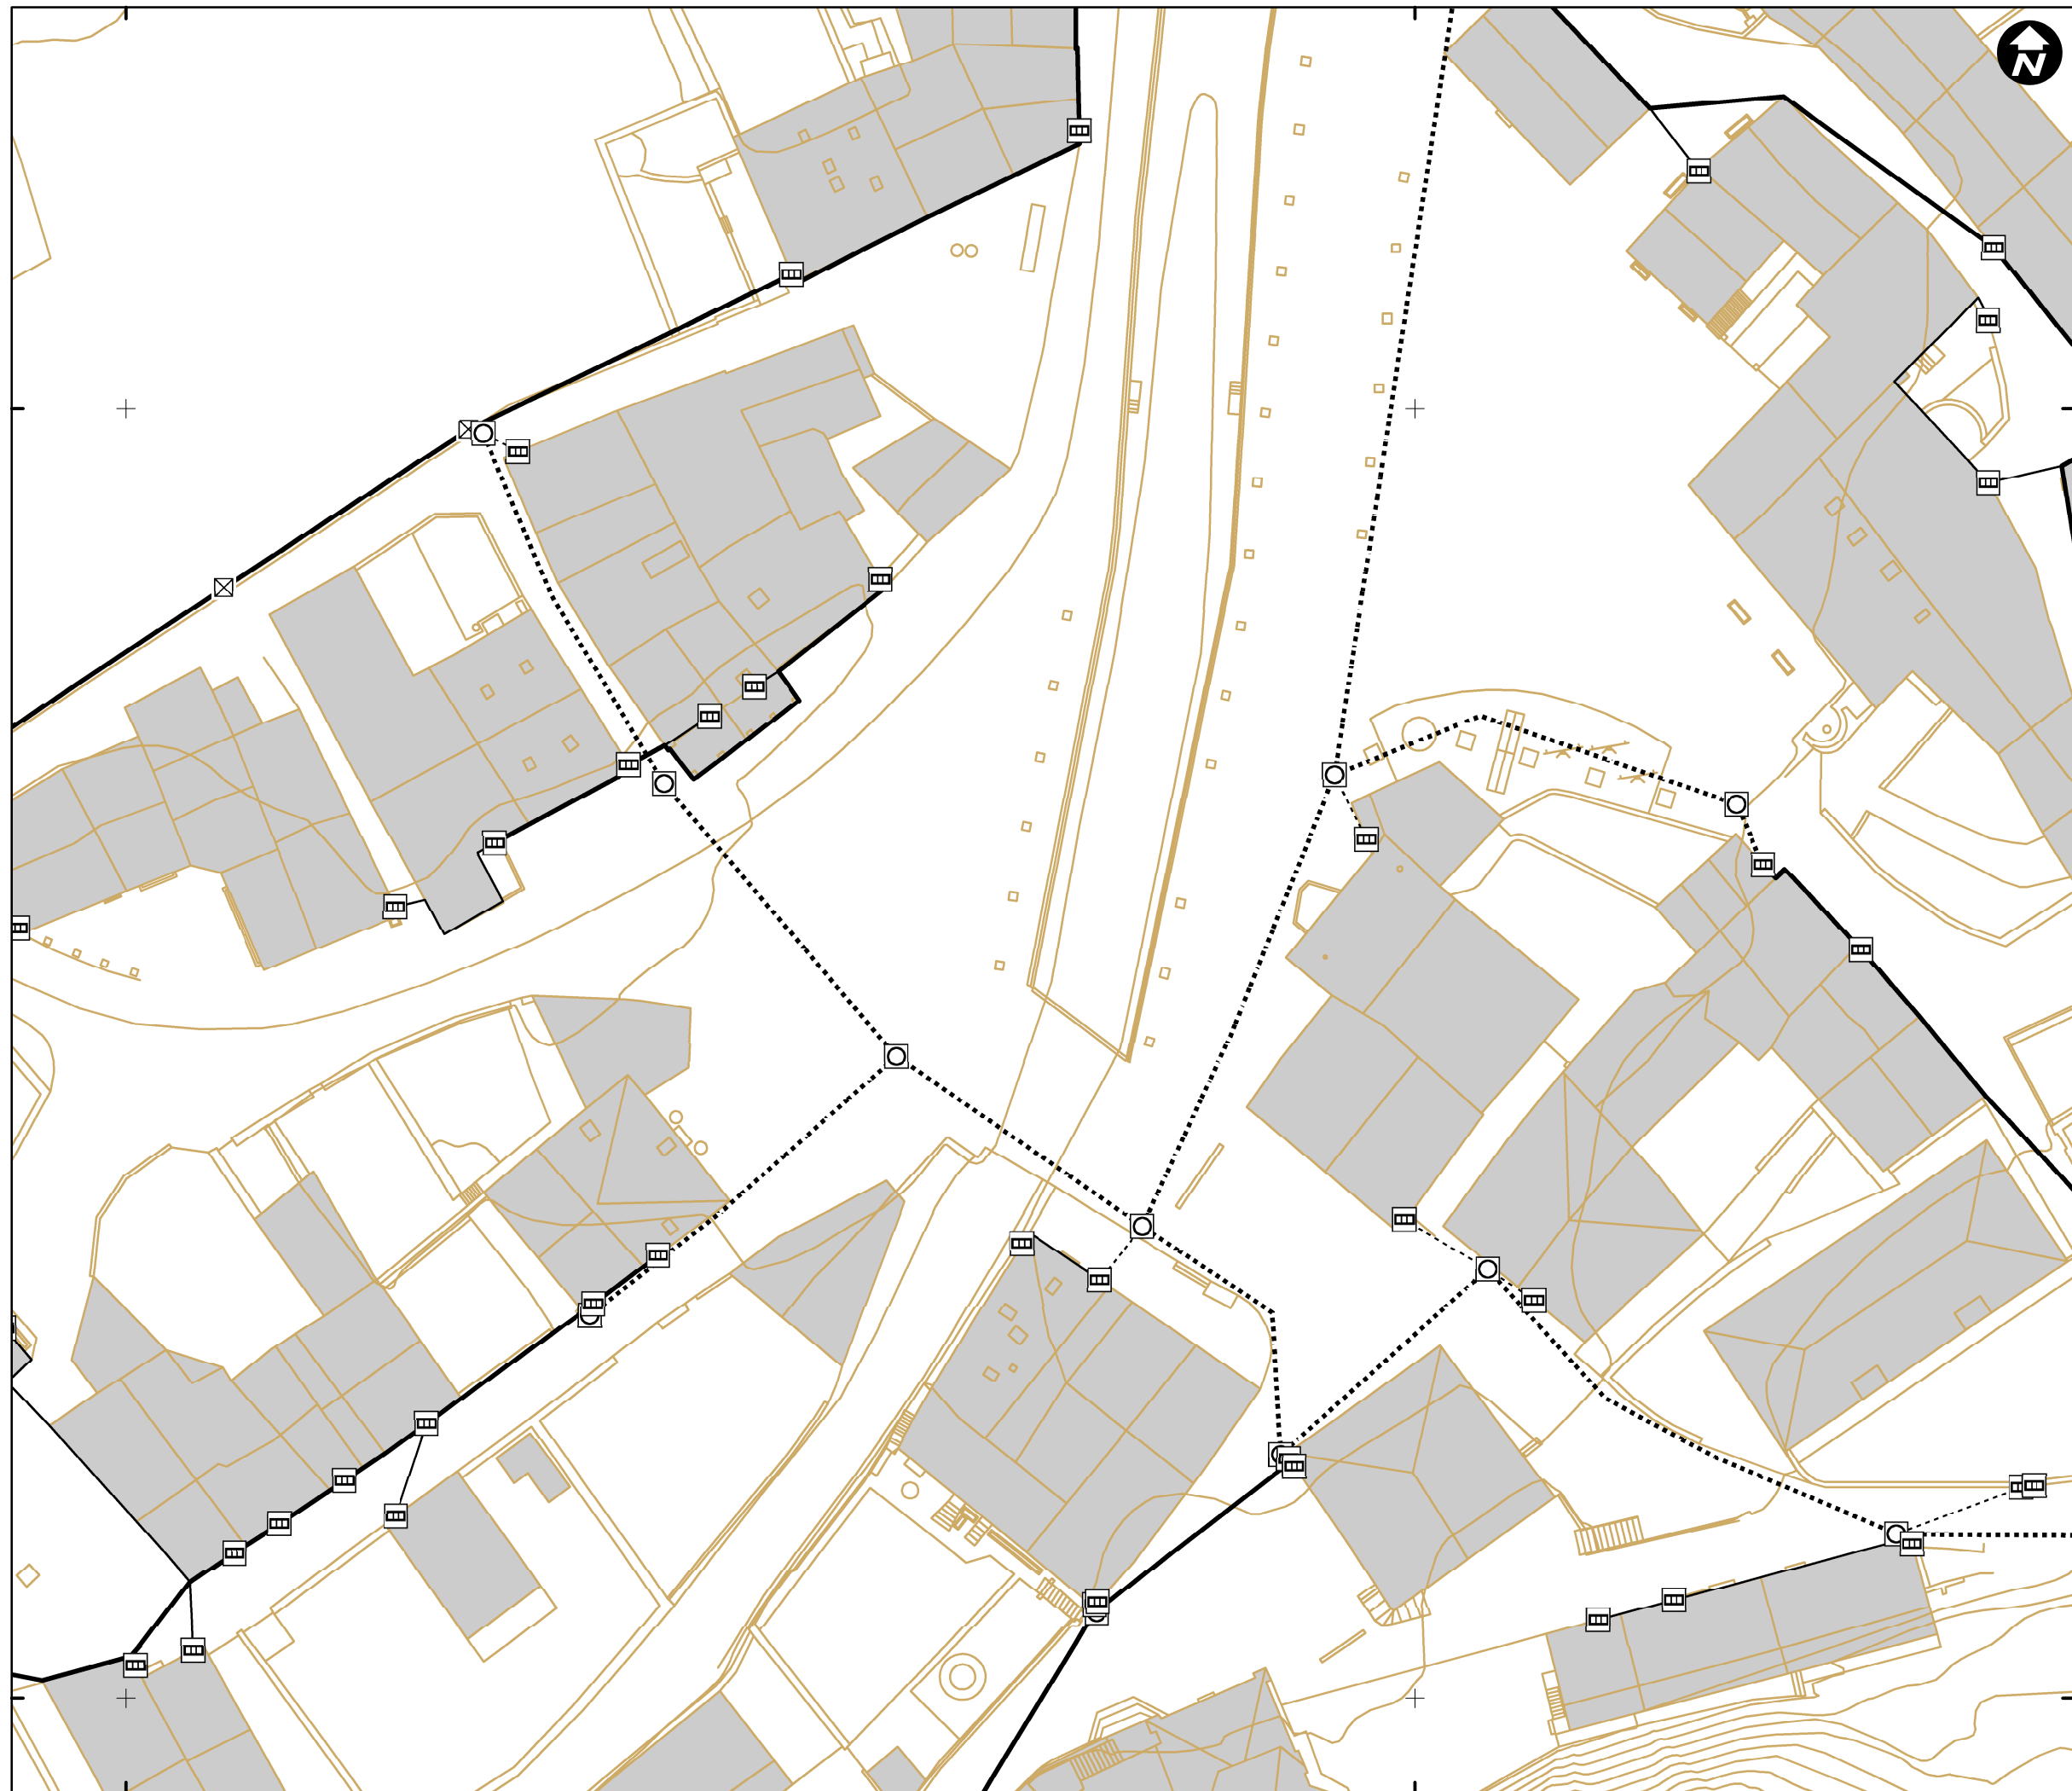

DESCRIPCION / DESKRIBAPENA

- CENTRAL ELECTRICA
- CENTRO DE TRANSFORMACION
- ELEMENTO DE RED DESCONOCIDO_ELE
- NTE IER 20 ARQUETA DE REGISTRO
- NTE IER 21 ARMARIO DE ACOMETIDA
- POSTE
- TORRE

TIPO / MOTA

- ACOMETIDA, AEREA
- ACOMETIDA, SUBTERRANEA
- RED GENERAL, AEREA
- RED GENERAL, SUBTERRANEA

- - - LIMITE CASCO URBANO

INVENTARIO DE REDES DE SERVICIO DE LOS NÚCLEOS DEL AYUNTAMIENTO DE BERNEDO (2015)

Nº 5 - MAPA DE LA RED ELÉCTRICA DEL NÚCLEO DE MARKINEZ

ESCALA 1:500 ESKALA
0 5 10 20 Metros

Sistema de referencia ETRS89.
Proyección UTM. Huso 30 norte

MARZO 2017

Arabako Foru Aldundia
Diputación Foral de Álava

estudios gis
Sistemas de Información Geográfica