549500

4727500

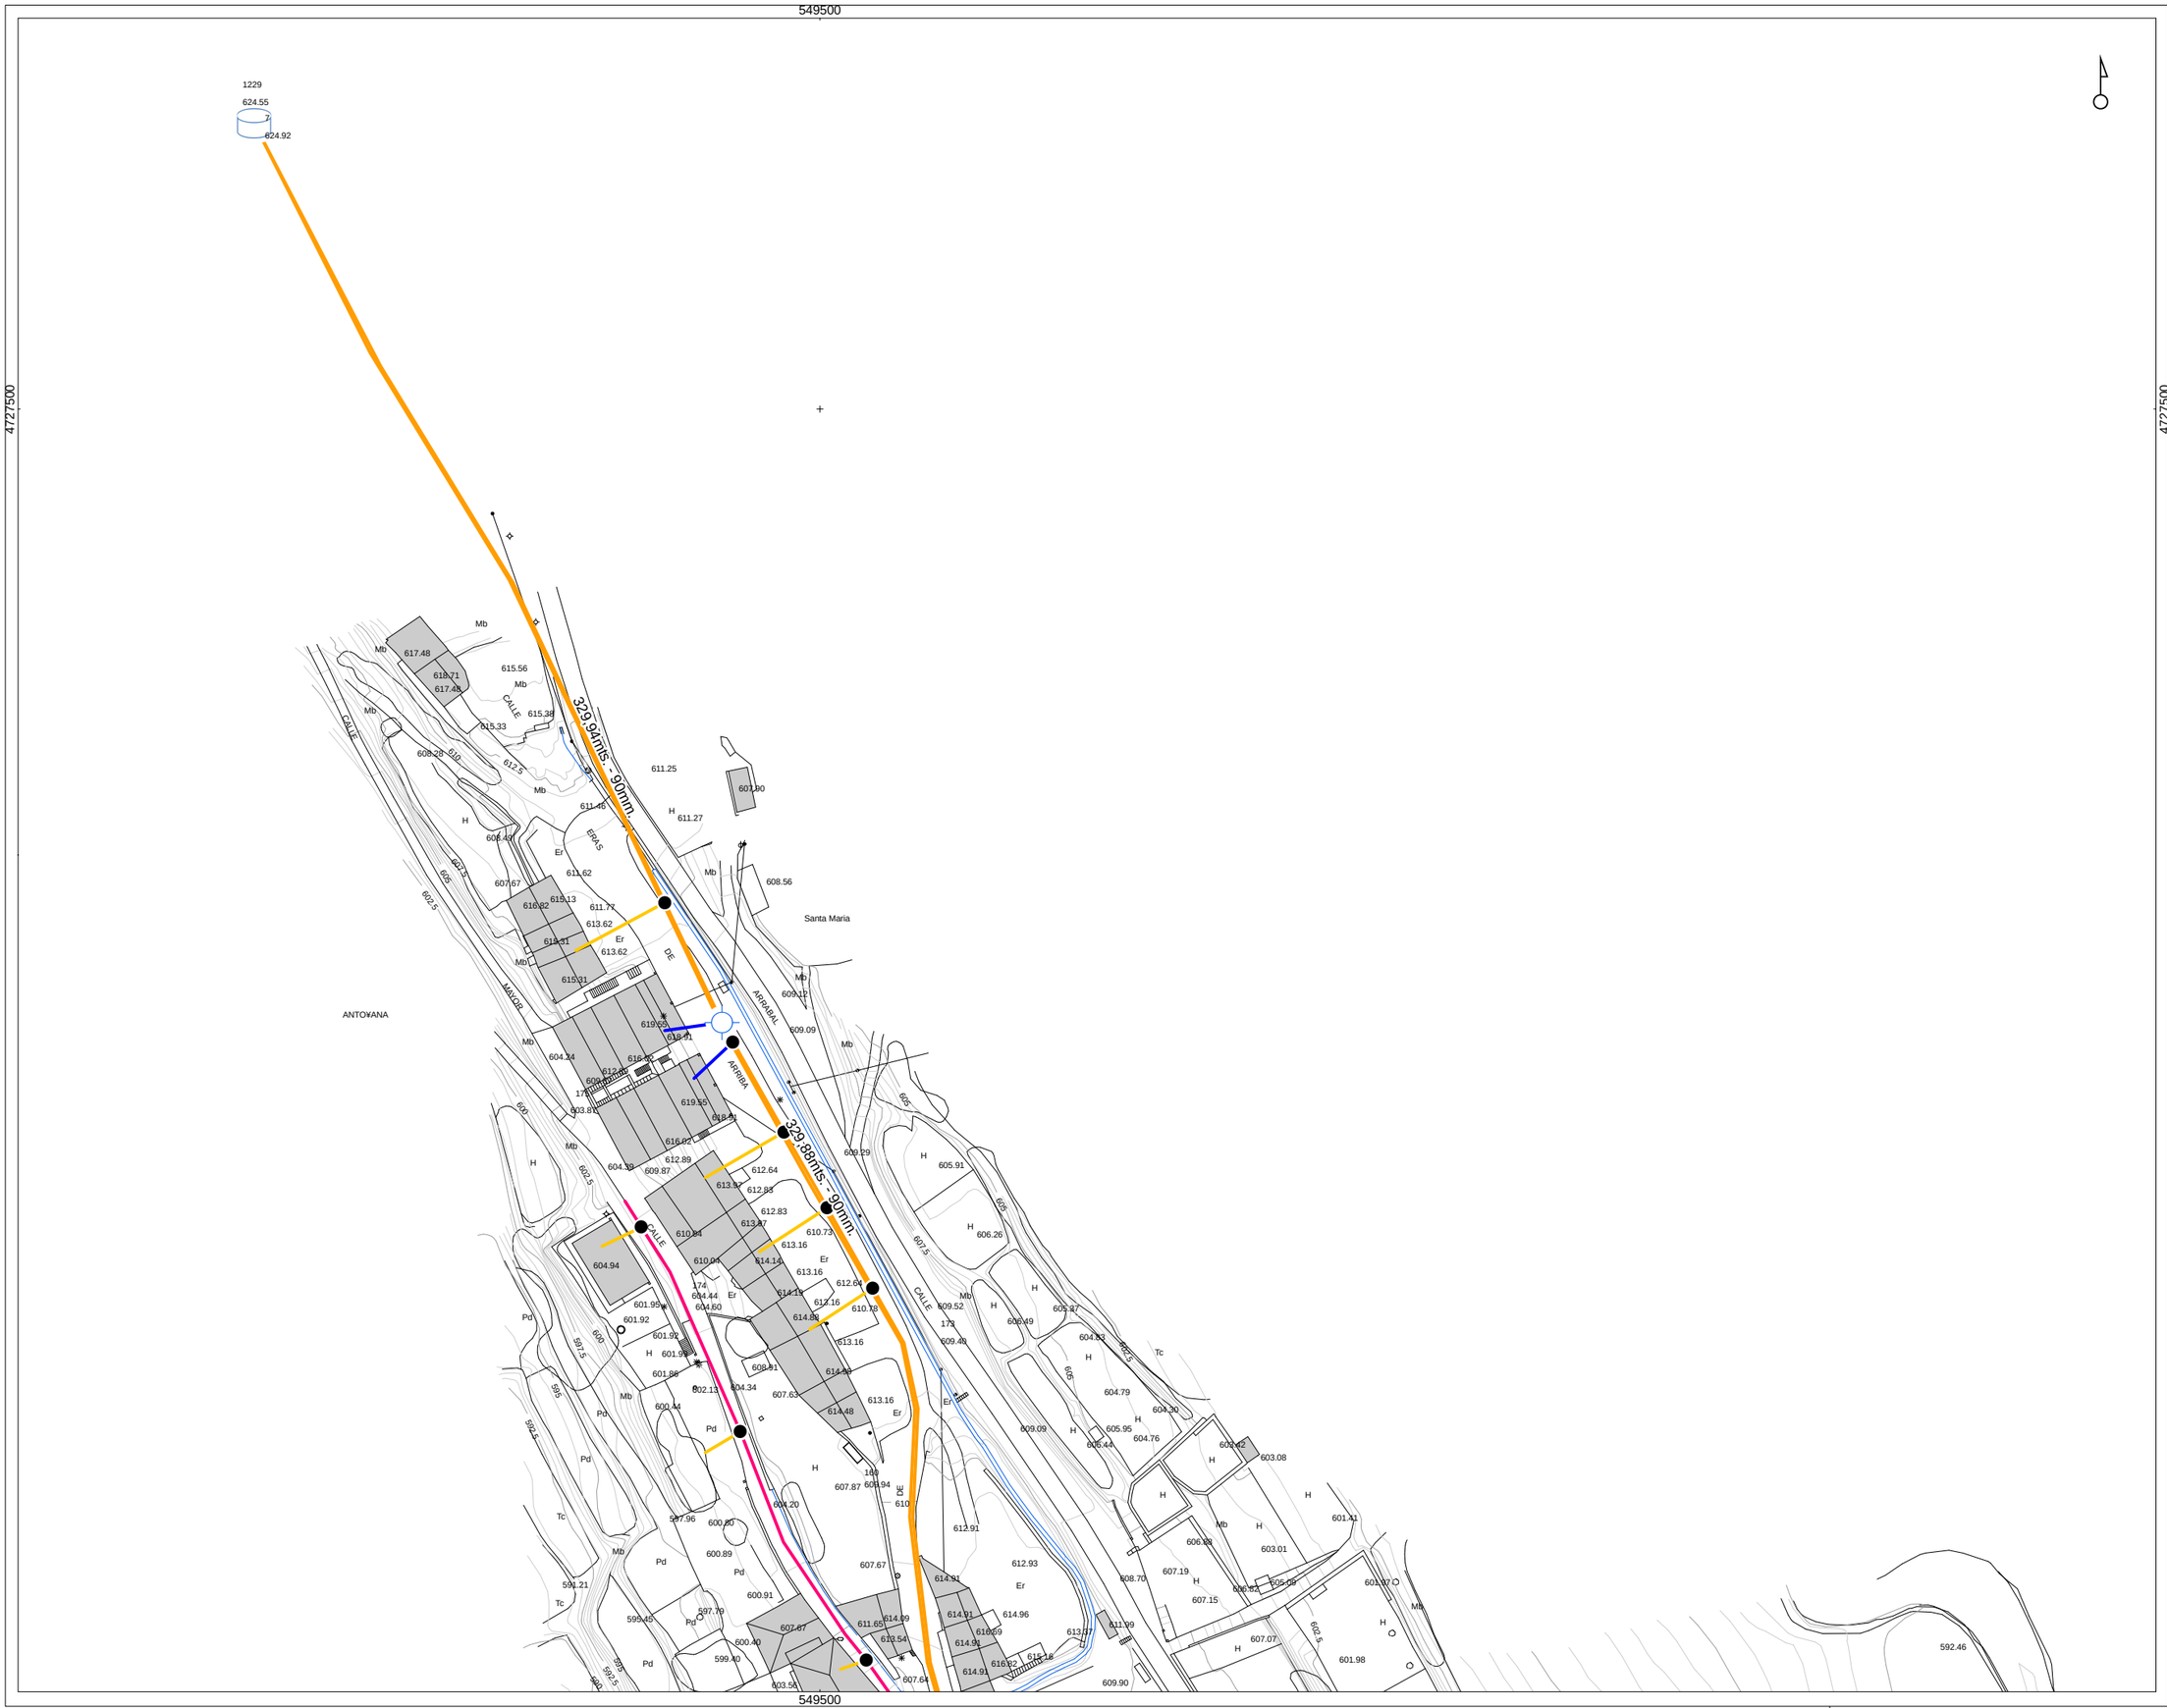

enfrentamiento mapa
mapa de referencia

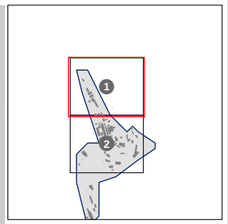

sin escalar

DESCRIPCIÓN

- ARQUETA
- BOCA DE RIEGO
- CAPTACION
- DEPOSITO
- FUENTE PUBLICA
- HIDRANTE
- NODO SUBTERRANEO

DIAMETRO

- 25
- 32
- 50
- 63
- 75
- 90
- 100
- 110
- 150

leyenda
leyenda

P INFORMACIÓN DERIVADA DE PROYECTO

LIMITE CASCO URBANO

oharrak
observaciones

zk nº **AHI-186/09-KS5**

data fecha **MARZO 2010**

proiektua proyecto **INVENTARIO DE REDES DE ABASTECIMIENTO, SANEAMIENTO, PAVIMENTACIÓN Y CANALIZACIONES DE ELECTRICIDAD, ALUMBRADO, COMUNICACIONES Y GAS PARA SU INCLUSIÓN EN EL PLANEAMIENTO URBANISTICO DE CAMPEZO**

plano plano **MAPA DE LA RED DE BAJA DE ABASTECIMIENTO DEL NÚCLEO DE ANTOÑANA**

sustatzailea promotor

Arabako Foru Aldundia
Diputación Foral de Álava

Toki Administrazioaren eta Lurralde Orekaren Saila
Departamento de Administración Local y Equilibrio Territorial

Hiriguneko Zerbitzua
Servicio de Urbanismo

kokalekua situación **T.M. DE CAMPEZO**

estala escala **A1 original: 1/500**

0 2,5 5 10 15 mts

A3: APROX. 1/1.000

0 5 10 20 30 mts

berrikuspena revisión **rev 0.0**

plano zk nº plano **ANT-01**

horria zk nº hoja **01-02**

inbentarioaren data fecha de inventario **MARZO 2010**

ahoskularia consultor

geotech
CONSULTORA MEDIOAMBIENTAL
www.infogeotech.com

Parque Tecnológico de Araba
c/ Albert Einstein, 44
01510 Miñano - Araba
Tlf: 945010949 - Fax: 945010948
mail: info@infogeotech.com
url: www.infogeotech.com