
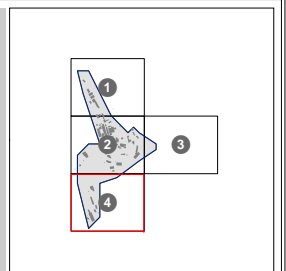


549500

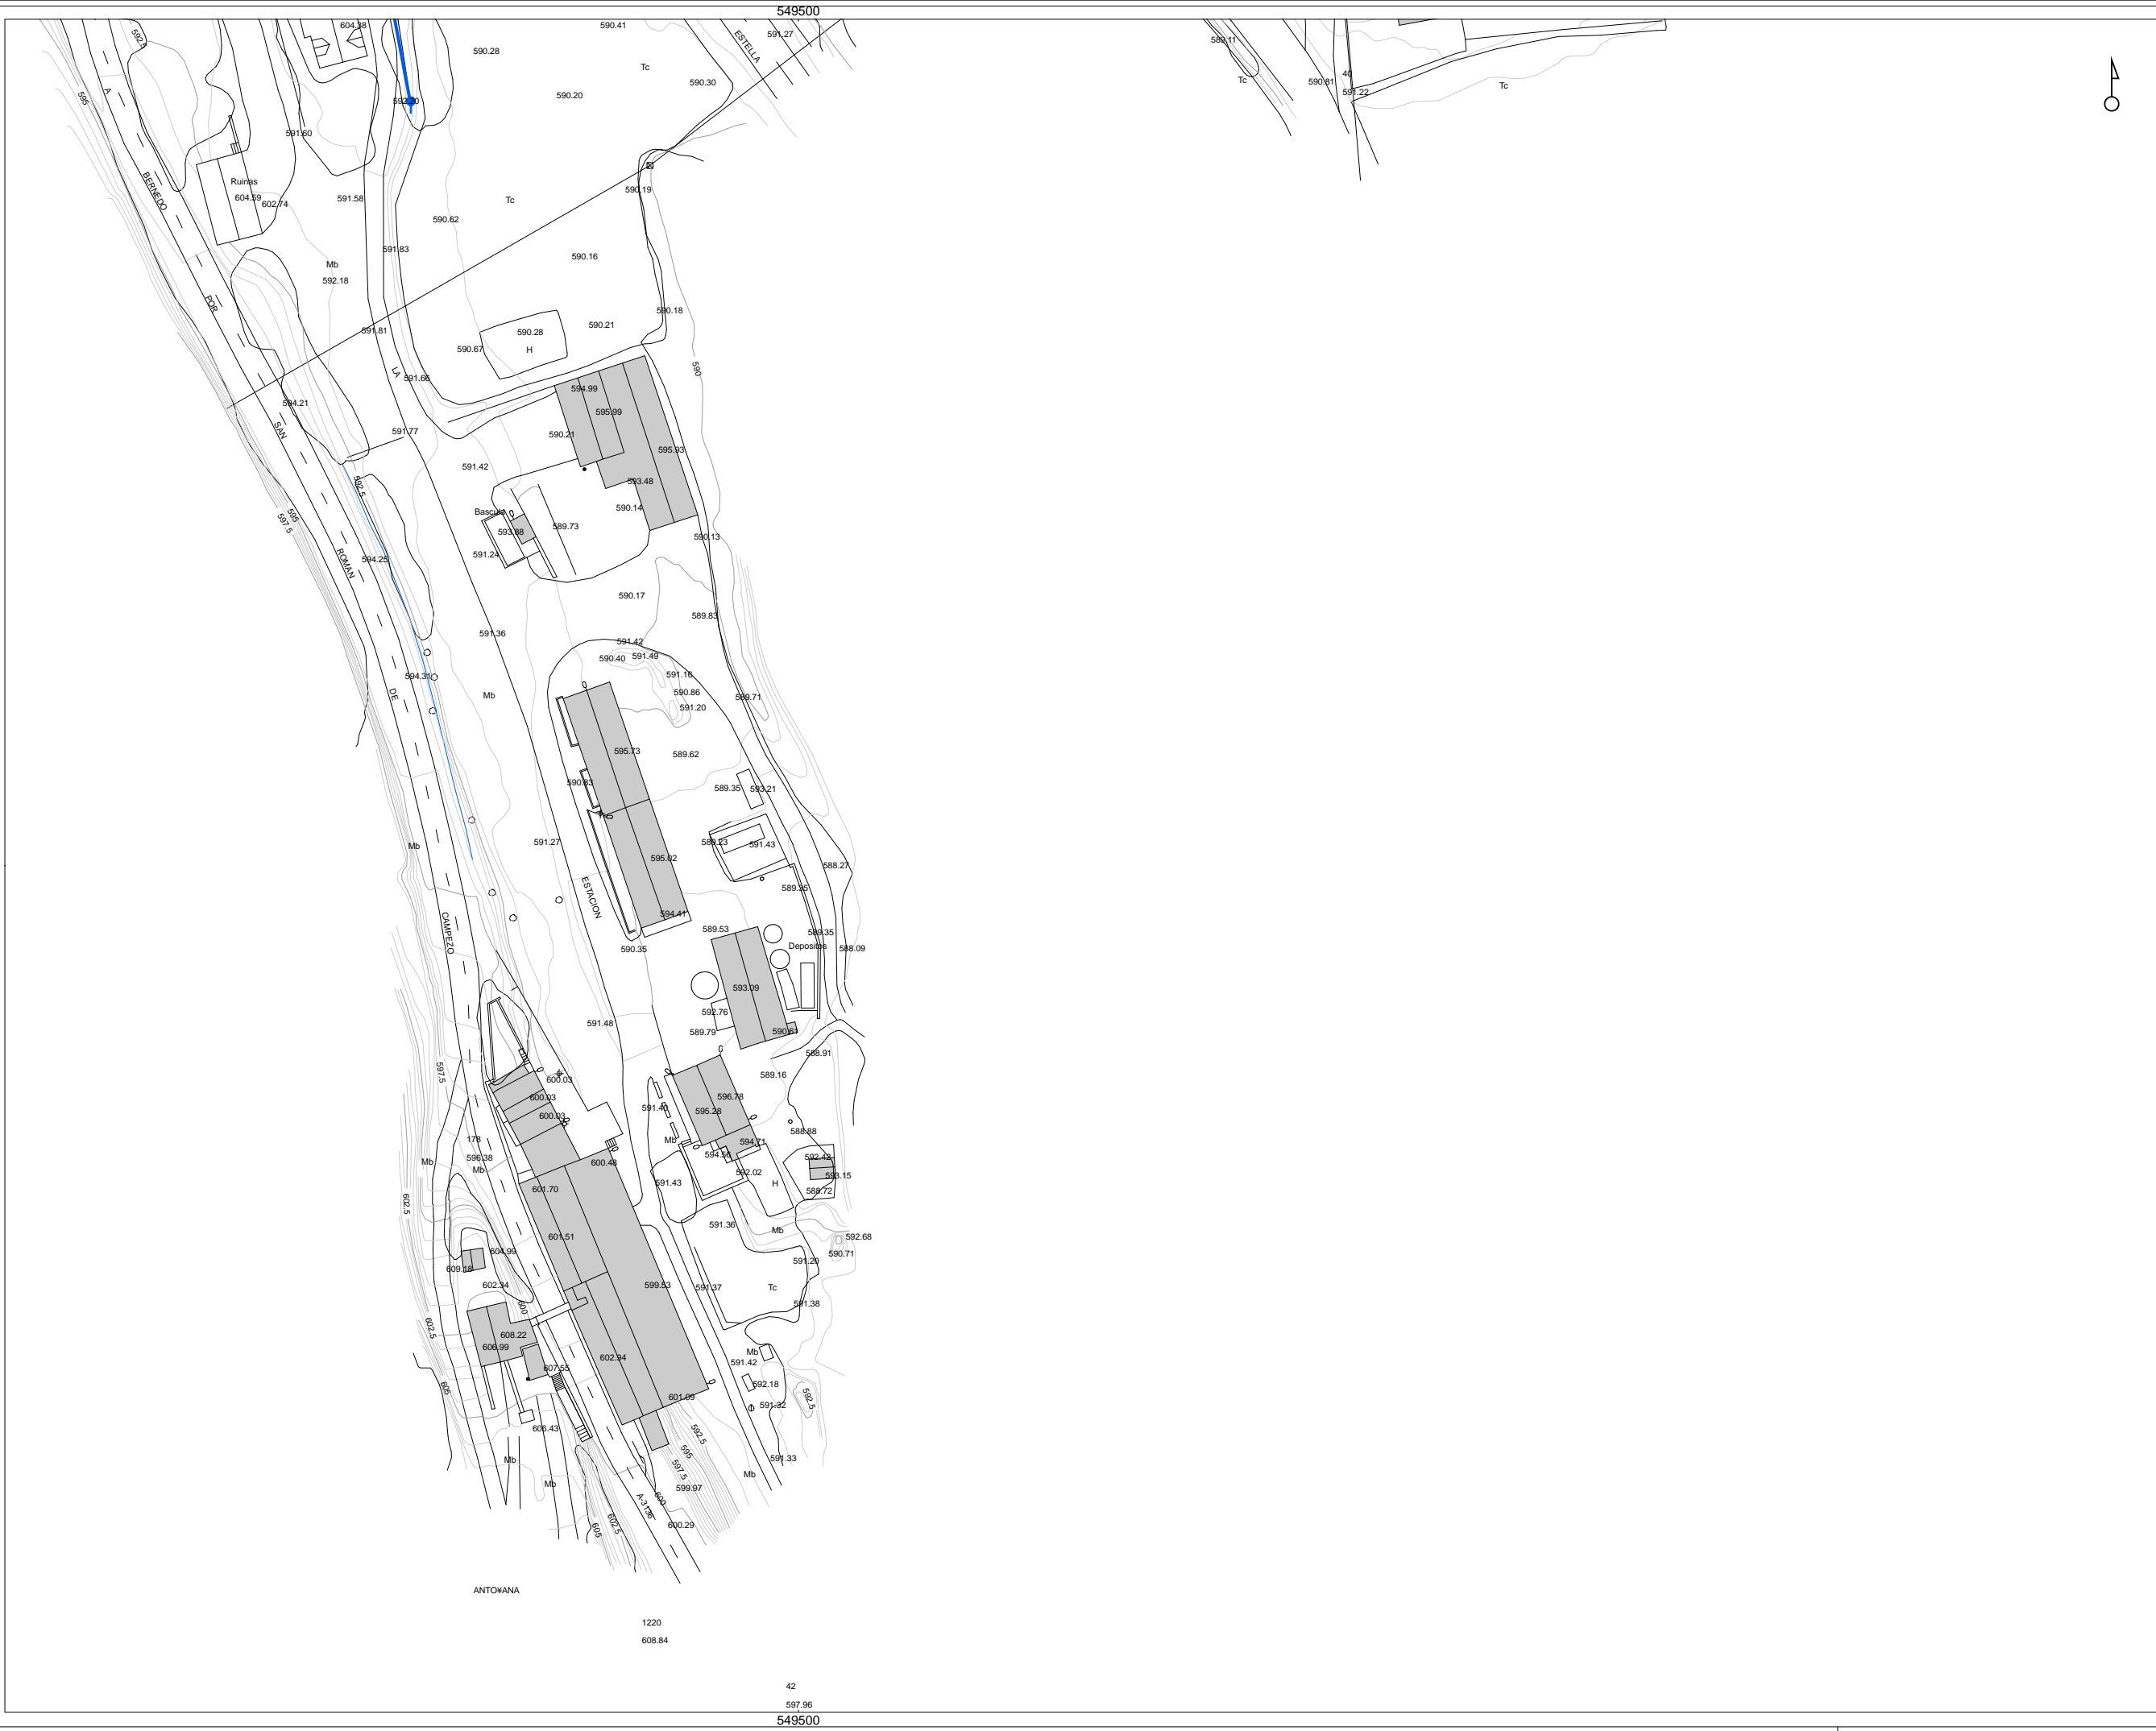

sin escalar

- ALUMBRADO TIPO**
- LUMINARIA, DE FACHADA
 - LUMINARIA, DE POSTE
 - ✦ REGISTRO
 - LUMINARIA, DE SUELO
- TIPO DE RED**
- AEREA
 - SUBTERRANEA

legenda

- P INFORMACIÓN DERIVADA DE PROYECTO
- LIMITE CASCO URBANO


observaciones

z AHI-186/09-KS5

dia MARZO 2010

proyecto INVENTARIO DE REDES DE ABASTECIMIENTO, SANEAMIENTO, PAVIMENTACIÓN Y CANALIZACIONES DE ELECTRICIDAD, ALUMBRADO, COMUNICACIONES Y GAS PARA SU INCLUSIÓN EN EL PLANEAMIENTO URBANISTICO DE CAMPEZO

plano MAPA DE LA RED DE ALUMBRADO DEL NÚCLEO DE ANTOÑANA

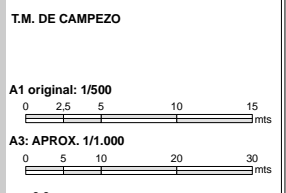

revisión rev 0.0

plano ANT-04

fecha 04-04

fecha de inventario MARZO 2010

geotech
CONSULTORIA MEDIOAMBIENTAL
www.infogeotech.com

Parque Tecnológico de Arica
c/ Albert Einstein, 44
01510 Miñano - Arica
Tlf: 945010949 - Fax: 945010948
mail: info@infogeotech.com
url: www.infogeotech.com

ANTOWANA

1220
608.84

42
597.96
549500