



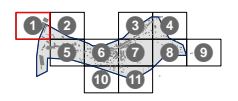

SANTA CRUZ DE CAMPEZO

1114
561.71

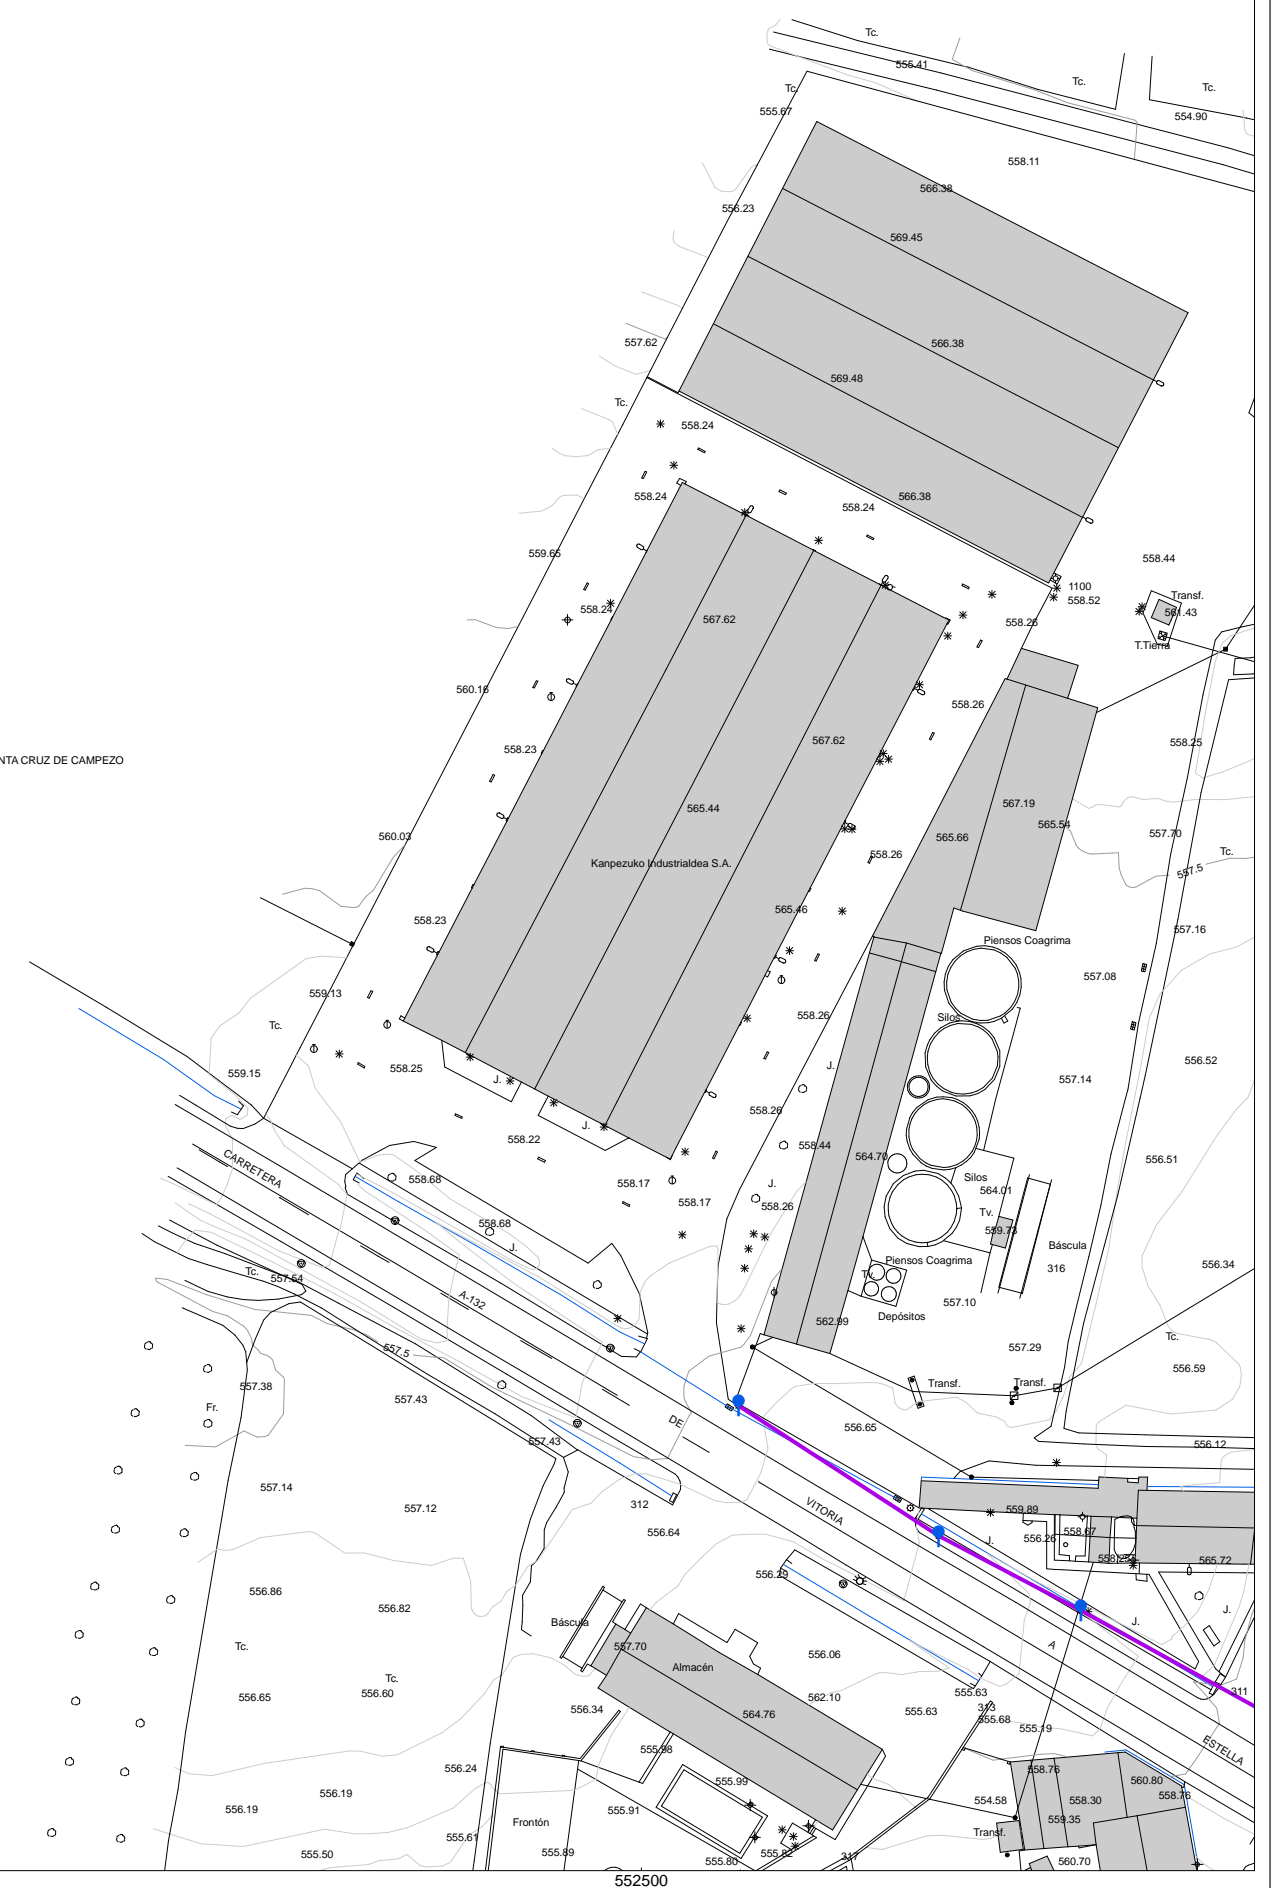

sin escalar

ALUMBRADO TIPO

- LUMINARIA, DE FACHADA
- LUMINARIA, DE POSTE
- REGISTRO
- LUMINARIA, DE SUELO

TIPO DE RED

- AEREA
- SUBTERRANEA

legenda

- P INFORMACIÓN DERIVADA DE PROYECTO
- LIMITE CASCO URBANO

observaciones

26 AHI-186/09-KS5

01 MARZO 2010

INVENTARIO DE REDES DE ABASTECIMIENTO, SANEAMIENTO, PAVIMENTACIÓN Y CANALIZACIONES DE ELECTRICIDAD, ALUMBRADO, COMUNICACIONES Y GAS PARA SU INCLUSIÓN EN EL PLANEAMIENTO URBANÍSTICO DE CAMPEZO

MAPA DE LA RED DE ALUMBRADO DEL NÚCLEO DE SANTA CRUZ DE CAMPEZO



T.M. DE CAMPEZO

A1 original: 1/500
0 2.5 5 10 15 mts

A3: APROX. 1/1.000
0 5 10 20 30 mts

rev 0.0

SAN-01

01-11

MARZO 2010



Parque Tecnológico de Araba
c/ Albert Einstein, 44
01510 Miñano - Araba
Tlf: 945010949 - Fax: 945010948
mail: info@infogetech.com
url: www.infogetech.com