553500

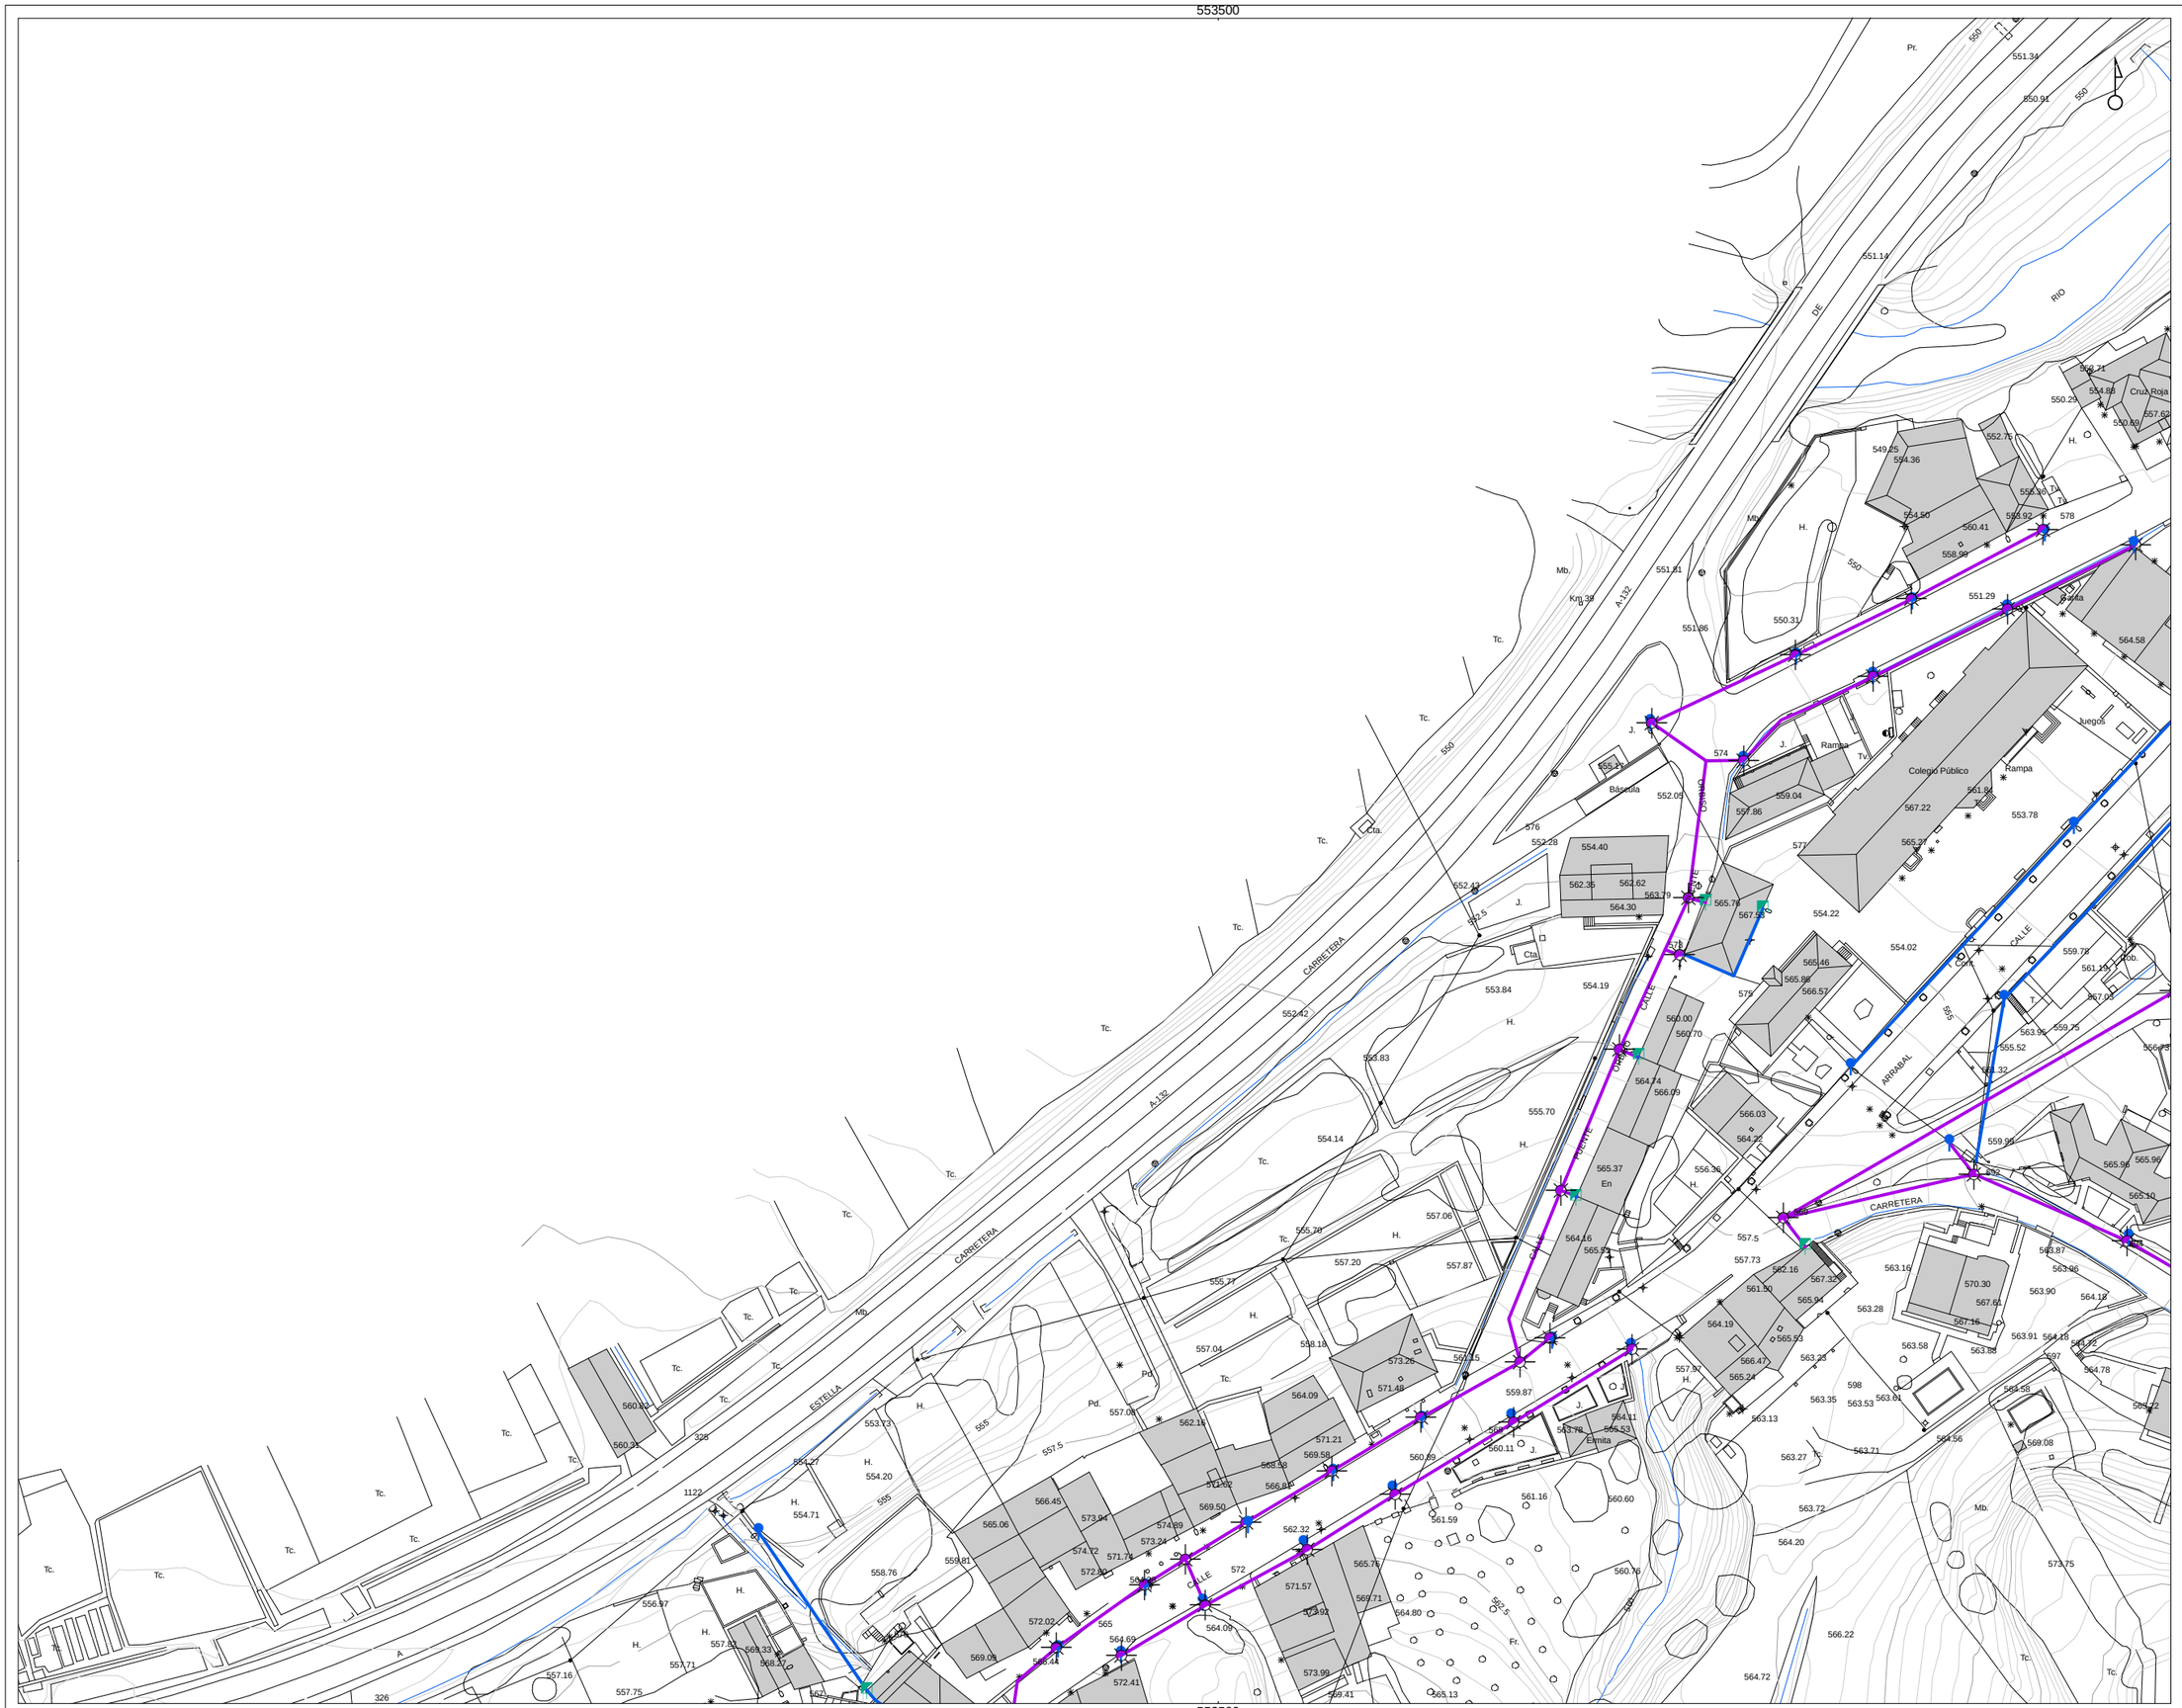

553500

referencia mapa
mapa de referencia

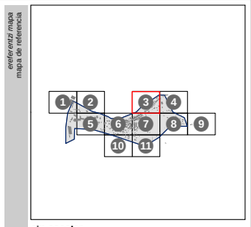

sin escalar

leyenda

ALUMBRADO TIPO

- LUMINARIA, DE FACHADA
- LUMINARIA, DE POSTE
- REGISTRO
- LUMINARIA, DE SUELO

TIPO DE RED

- AEREA
- SUBTERRANEA

P INFORMACIÓN DERIVADA DE PROYECTO

LIMITE CASCO URBANO

oharrak
observaciones

zk
nº

AHI-186/09-KS5

data
fecha

MARZO 2010

proiektua
proyecto

INVENTARIO DE REDES DE ABASTECIMIENTO, SANEAMIENTO, PAVIMENTACIÓN Y CANALIZACIONES DE ELECTRICIDAD, ALUMBRADO, COMUNICACIONES Y GAS PARA SU INCLUSIÓN EN EL PLANEAMIENTO URBANISTICO DE CAMPEZO

plano
plano

MAPA DE LA RED DE ALUMBRADO DEL NÚCLEO DE SANTA CRUZ DE CAMPEZO

sustatzailea
promotor

Arabako Foru Aldundia
Diputación Foral de Alava

Toki Administrazioen
eta Lurralde Orekaren Saila
Departamento de Administración
Local y Equilibrio Territorial

Hiriguneen Zerbitzua
Servicio de Urbanismo

kokapena
situación

T.M. DE CAMPEZO

eskala
escala

A1 original: 1/500

0 2,5 5 10 15 mts

A3: APROX. 1/1.000

0 5 10 20 30 mts

berrikuspena
revisión

rev 0.0

plano zk
nº hoja

SAN-03

horia zk
nº hoja

03-11

identifikazioaren data
fecha de inventario

MARZO 2010

aholdularia
consultor

geotech
CONSULTORA MEDIOAMBIENTAL
www.infogeotech.com

Parque Tecnológico de Araba
c/ Albert Einstein, 44
01510 Miñano - Araba
Tlf: 945010949 - Fax: 945010948
mail: info@infogeotech.com
url: www.infogeotech.com