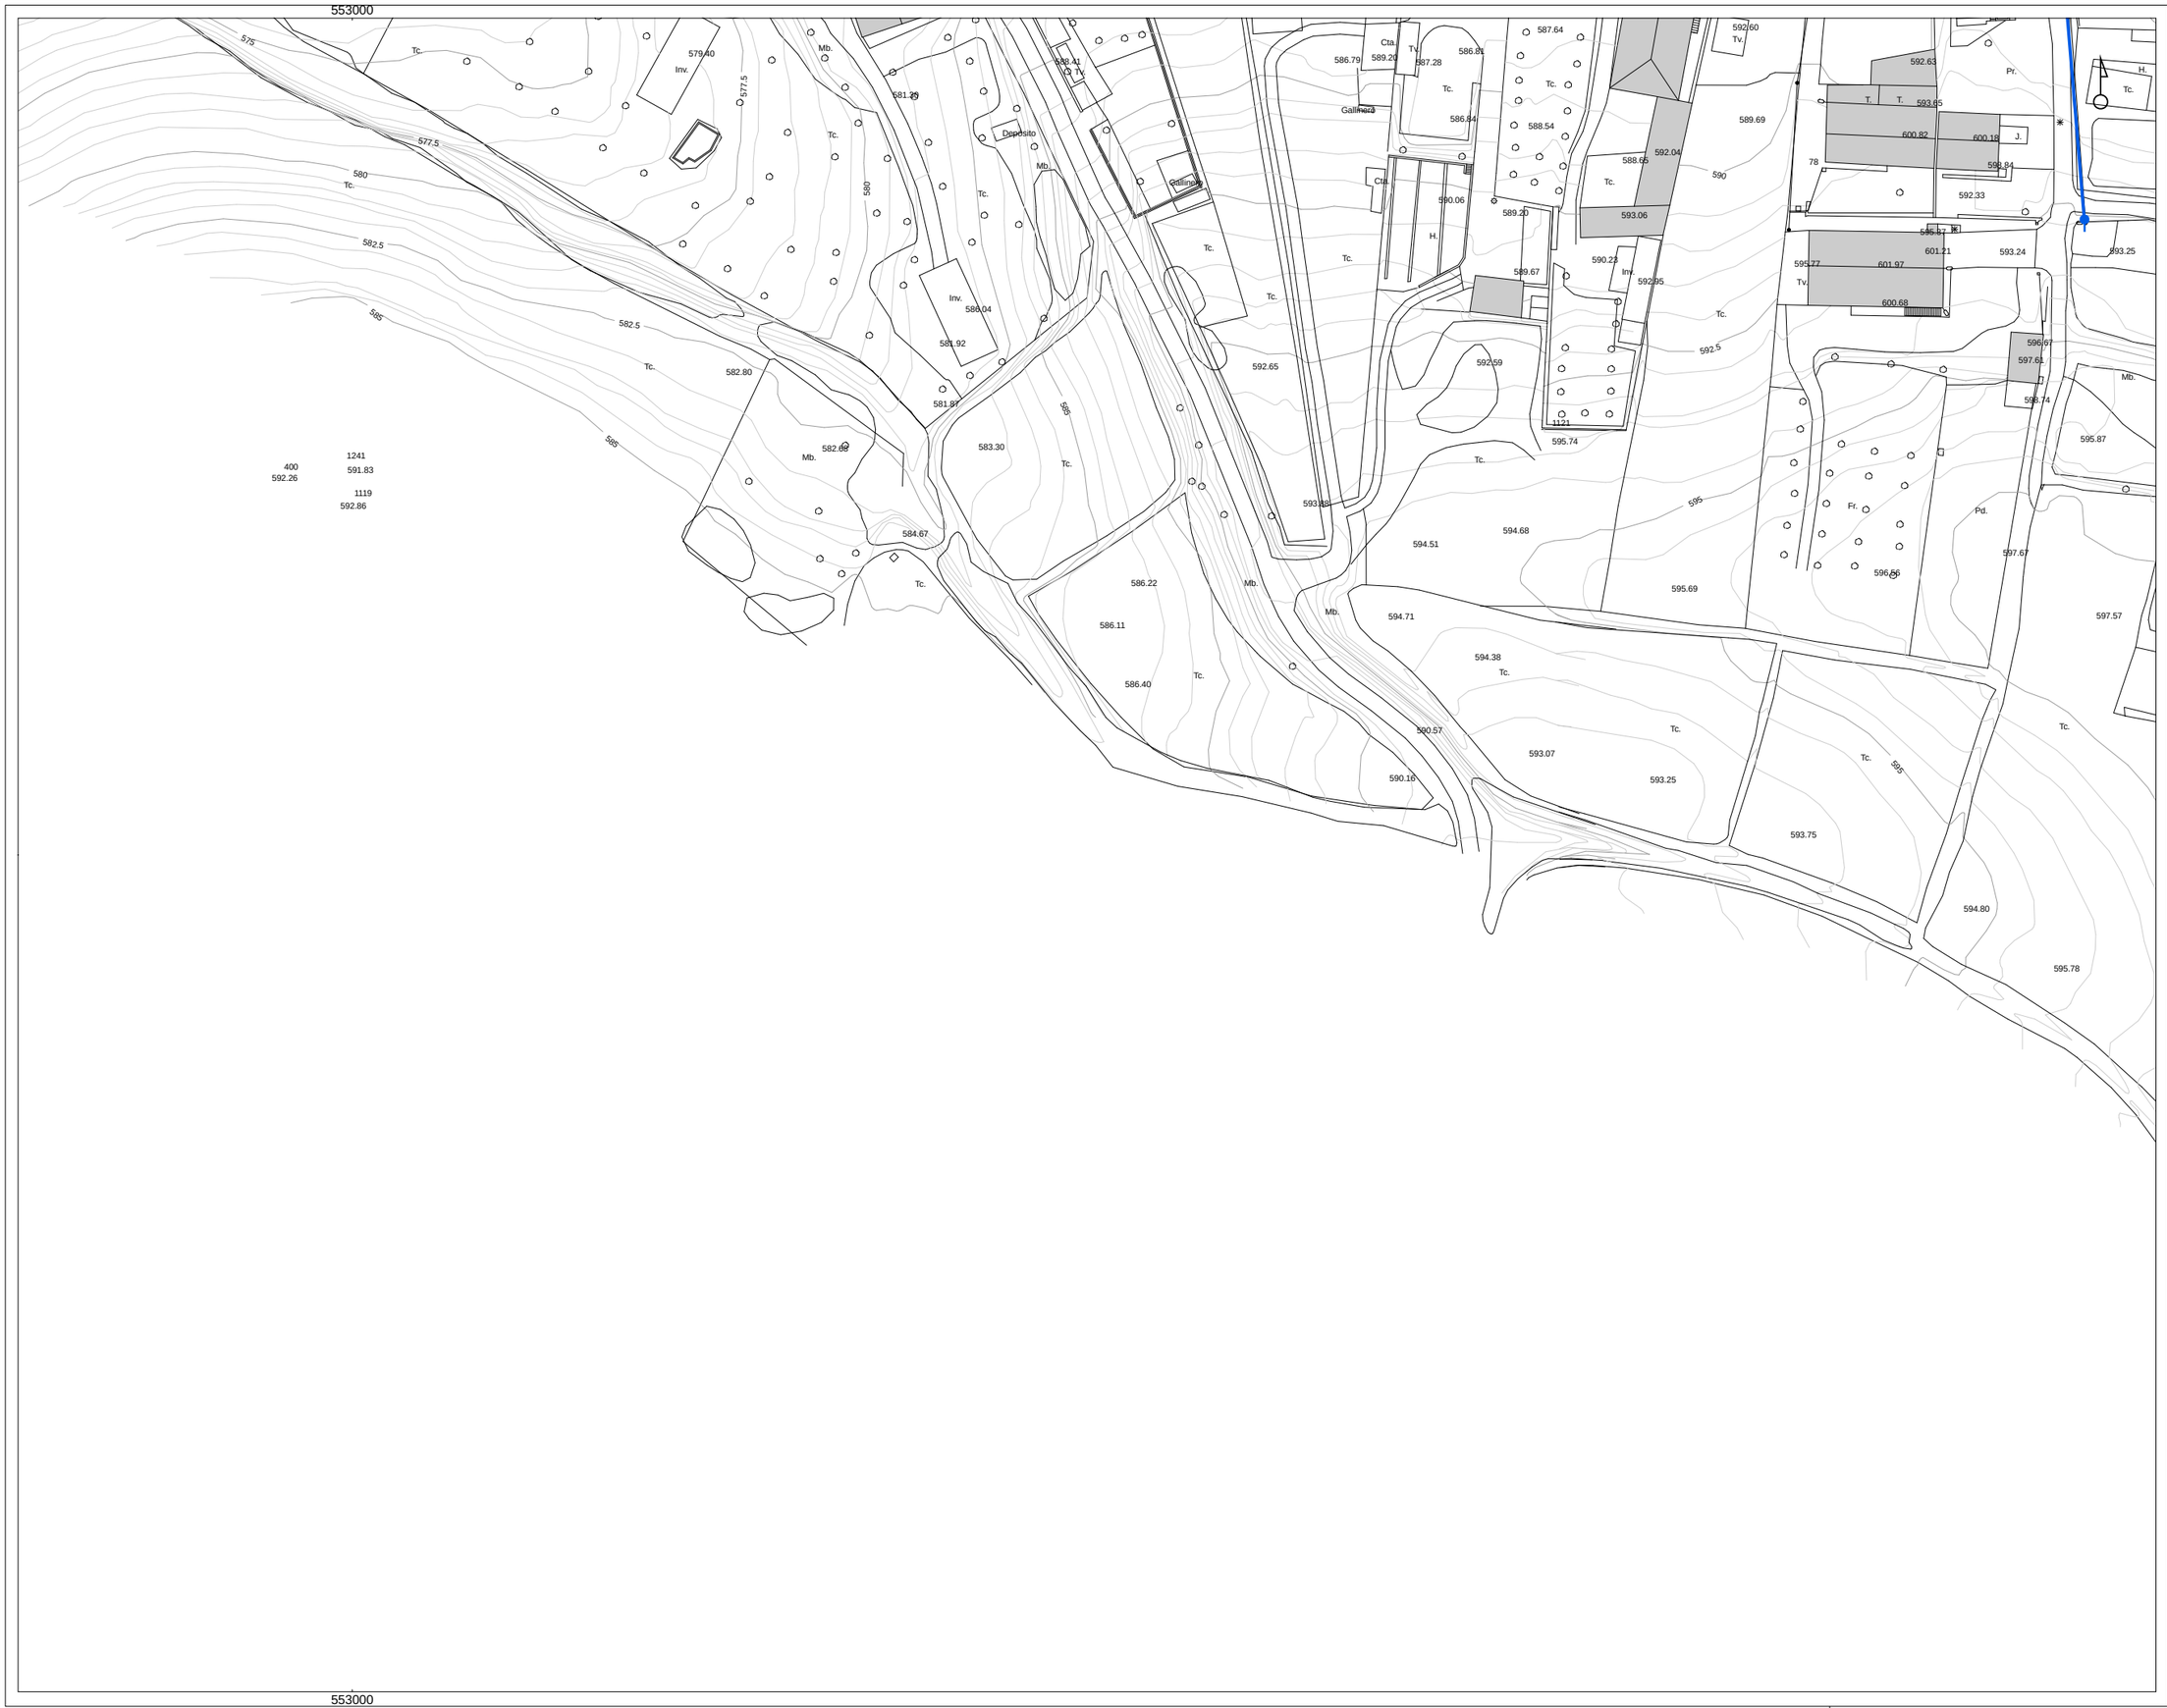

eteferentzi mapa
mapa de referencia

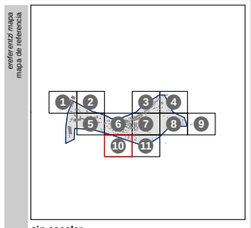

sin escalar

ALUMBRADO TIPO

- LUMINARIA, DE FACHADA
- LUMINARIA, DE POSTE
- REGISTRO
- LUMINARIA, DE SUELO

TIPO DE RED

- AEREA
- SUBTERRANEA

legenda
leyenda

P INFORMACIÓN DERIVADA DE PROYECTO

LIMITE CASCO URBANO

oharrak
observaciones

zk nº **AHI-186/09-KS5**

data
fecha **MARZO 2010**

proiektua
proyecto **INVENTARIO DE REDES DE ABASTECIMIENTO, SANEAMIENTO, PAVIMENTACIÓN Y CANALIZACIONES DE ELECTRICIDAD, ALUMBRADO, COMUNICACIONES Y GAS PARA SU INCLUSIÓN EN EL PLANEAMIENTO URBANISTICO DE CAMPEZO**

planoa
plano **MAPA DE LA RED DE ALUMBRADO DEL NÚCLEO DE SANTA CRUZ DE CAMPEZO**

sustatzaileta
promotor

Arabako Foru Aldundia
Diputación Foral de Álava

Tokí Administrazioaren
eta Lurralde Orekaren Saila
Departamento de Administración
Local y Equilibrio Territorial

Hirigintza Zerbitza
Servicio de Urbanismo

kokalekua
situación **T.M. DE CAMPEZO**

eskala
escala **A1 original: 1/500**

0 2,5 5 10 15 mts

A3: APROX. 1/1.000

0 5 10 20 30 mts

berrikuspena
revisión **rev 0.0**

plano zk
nº plano **SAN-10**

horria zk
nº hoja **10-11**

inbentarioaren data
fecha de inventario **MARZO 2010**

ahokularia
consultor

geotech
CONSULTORA MEDIOAMBIENTAL
www.infogeotech.com

Parque Tecnológico de Araba
c/ Albert Einstein, 44
01510 Miñano - Araba
Tlf: 945010949 - Fax: 945010948
mail: info@infogeotech.com
url: www.infogeotech.com