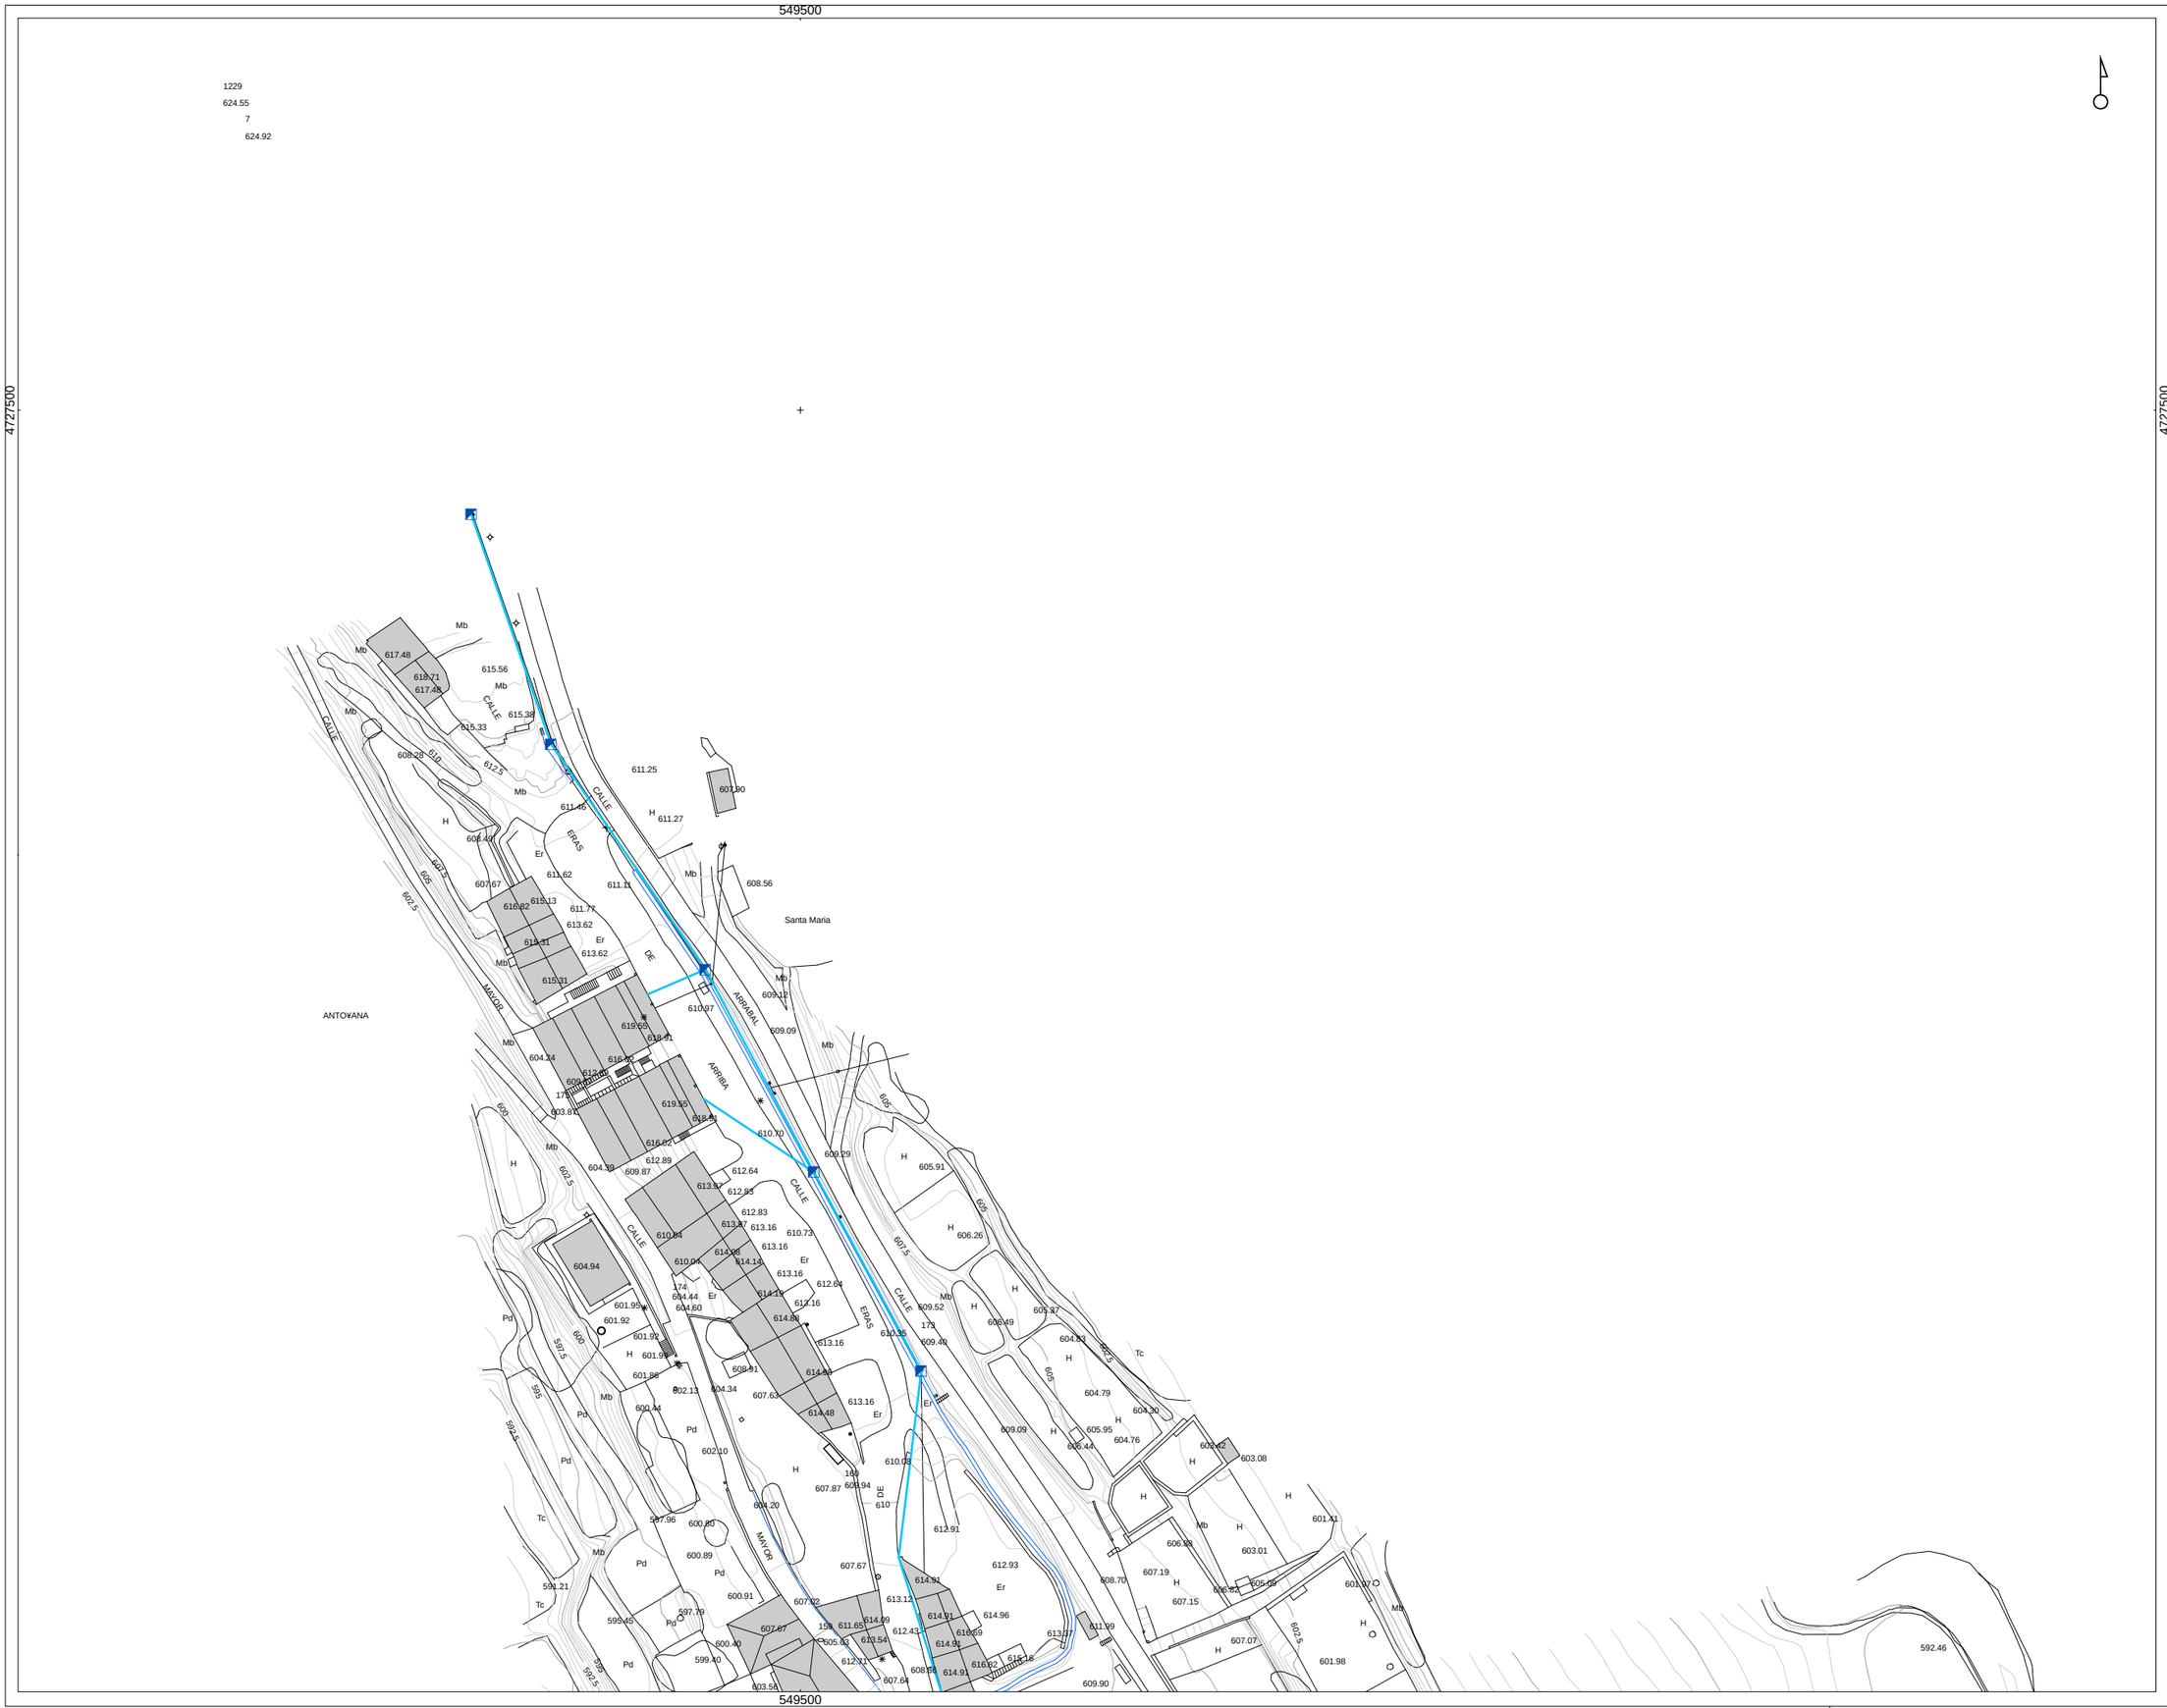

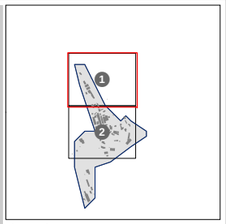

sin escalar

DESCRIPCION

- TUBO SOTERRADO
- REGISTRO
- POSTE
- ARMARIO

TENDIDO

- AEREO
- SUBTERRANE0

P INFORMACIÓN DERIVADA DE PROYECTO

LIMITE CASCO URBANO

AHI-186/09-KS5

MARZO 2010

INVENTARIO DE REDES DE ABASTECIMIENTO, SANEAMIENTO, PAVIMENTACIÓN Y CANALIZACIONES DE ELECTRICIDAD, ALUMBRADO, COMUNICACIONES Y GAS PARA SU INCLUSIÓN EN EL PLANEAMIENTO URBANISTICO DE CAMPEZO

MAPA DE LA RED DE BAJA DE COMUNICACIONES DEL NÚCLEO DE ANTOÑANA

T.M. DE CAMPEZO

A1 original: 1/500

0 2,5 5 10 15 mts

A3: APROX. 1/1.000

0 5 10 20 30 mts

rev 0.0

ANT-01

01-02

MARZO 2010

geotech
CONSULTORA MEDIOAMBIENTAL
www.infogeotech.com
Parque Tecnológico de Araba
c/ Albert Einstein, 44
01510 Miñano - Araba
Tlf: 945010949 - Fax: 945010948
mail: info@infogeotech.com
url: www.infogeotech.com