



553000

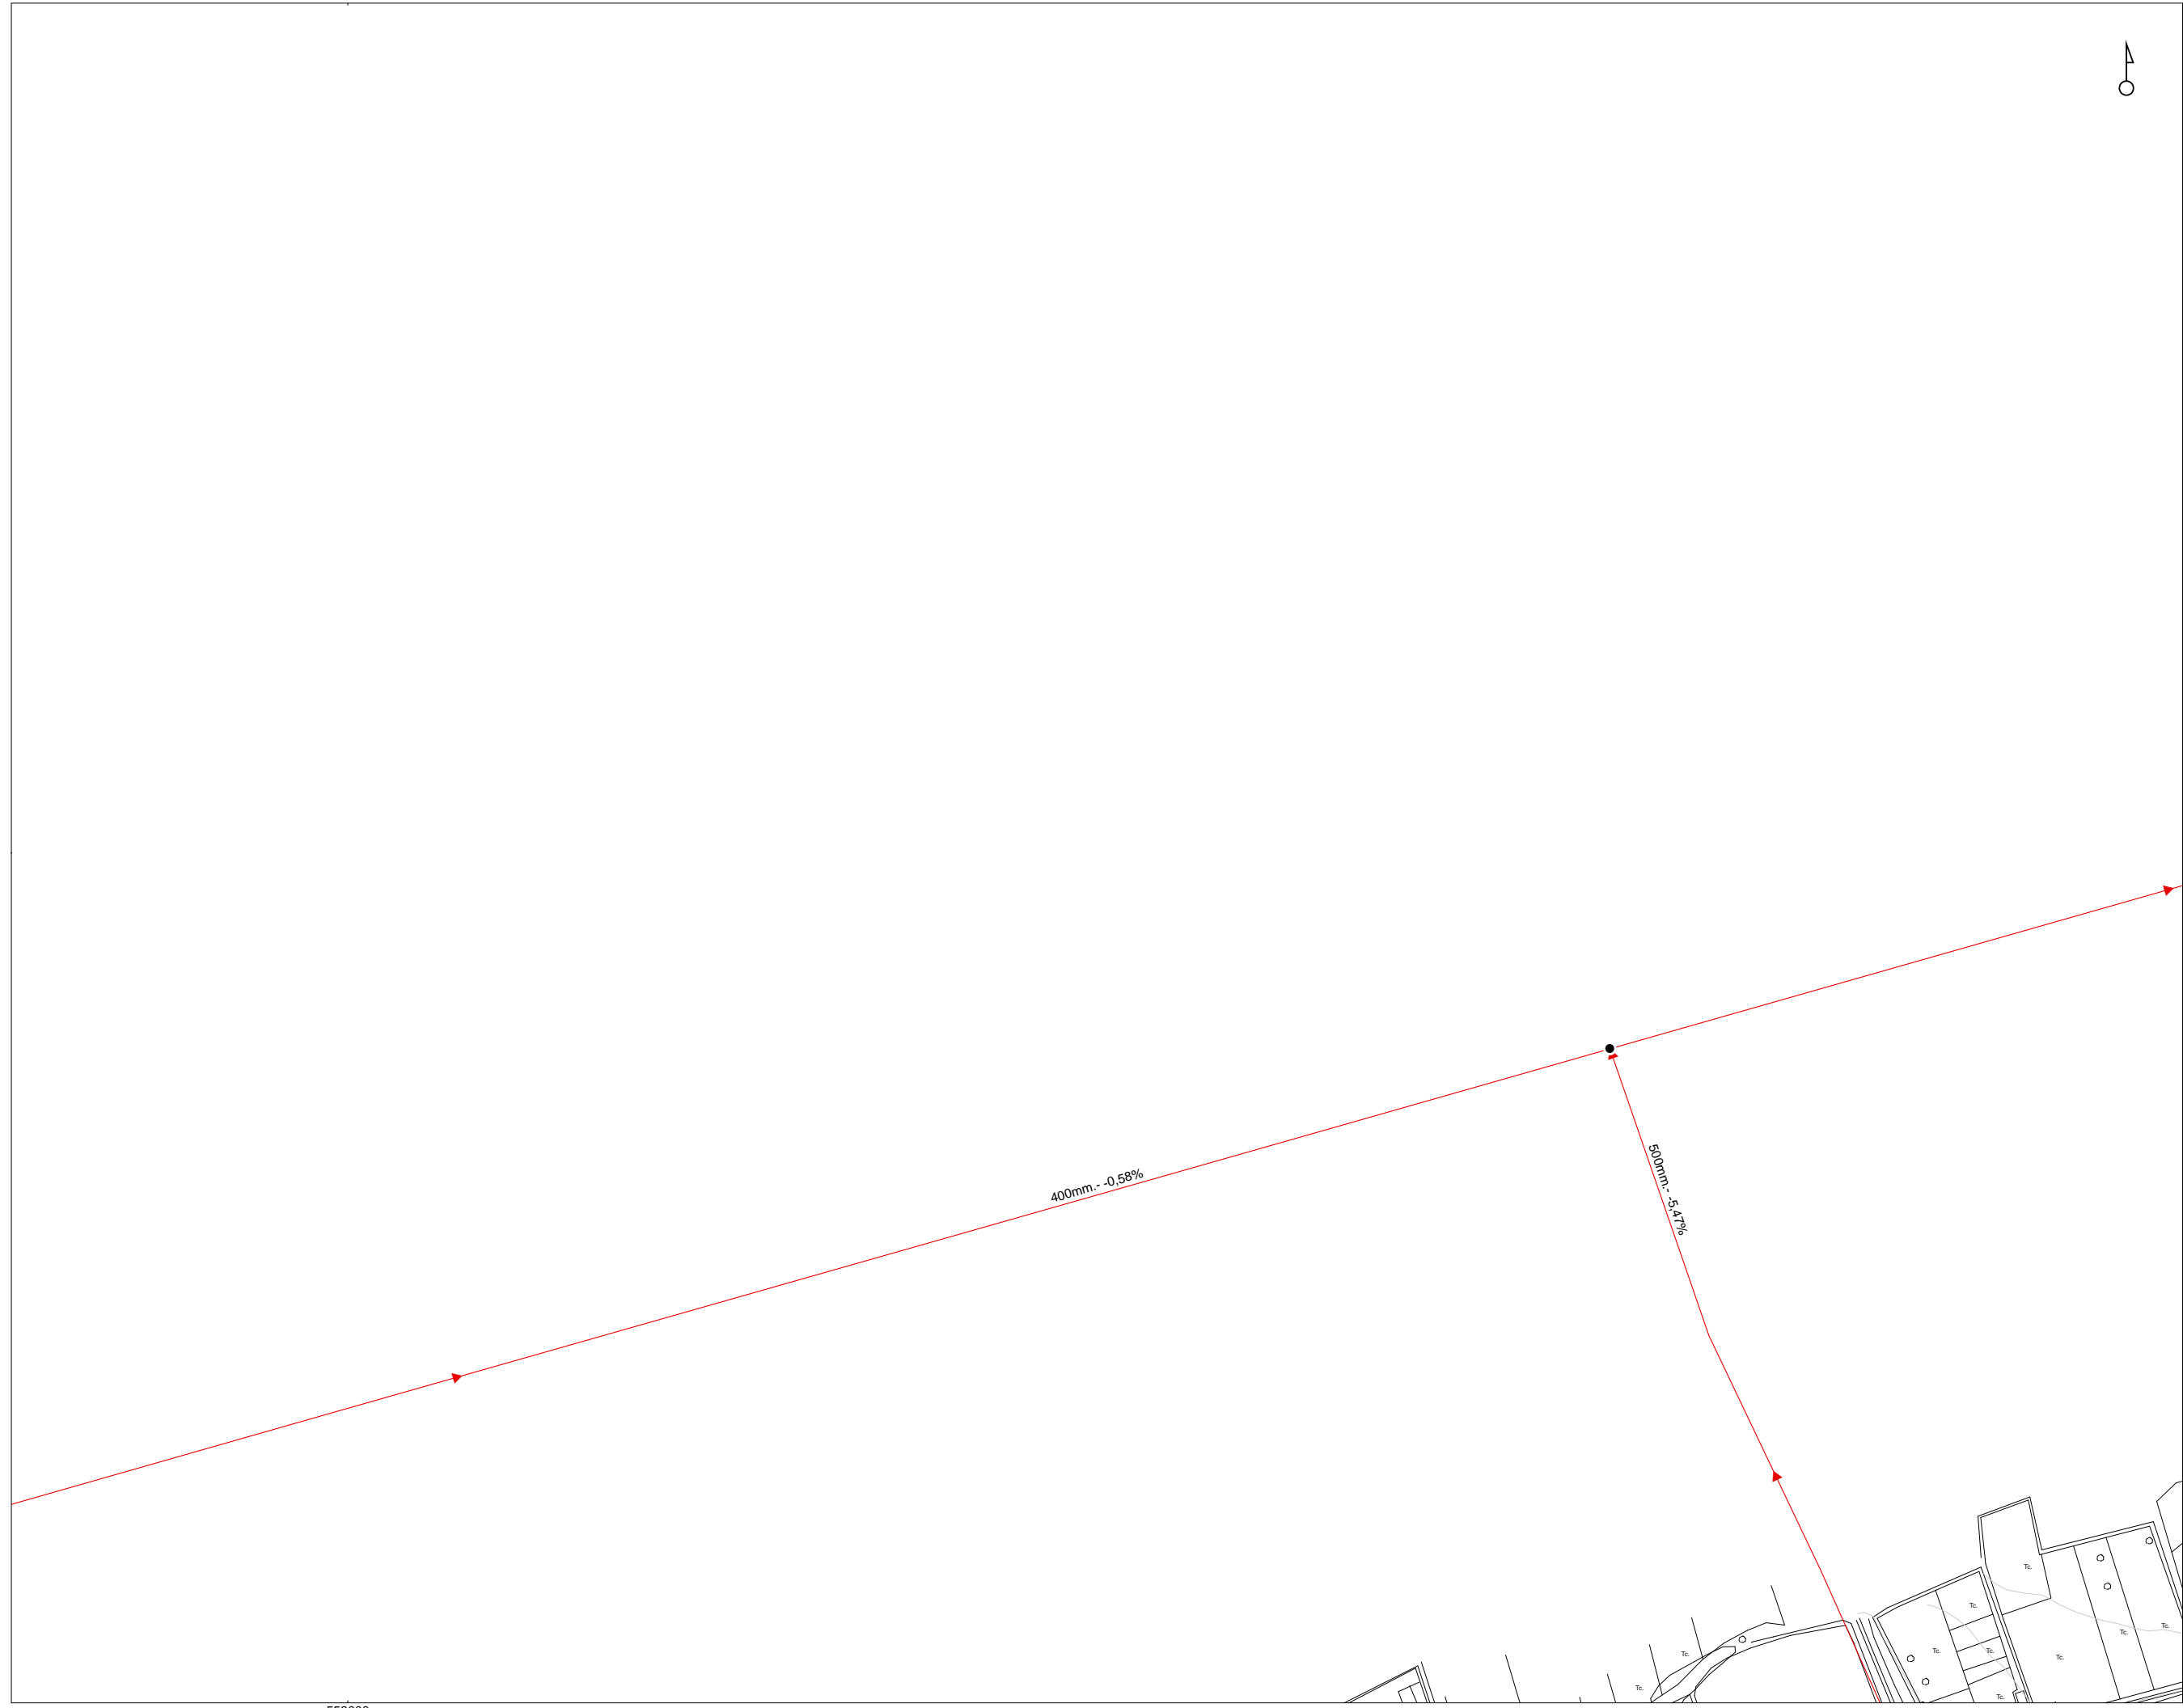

553000

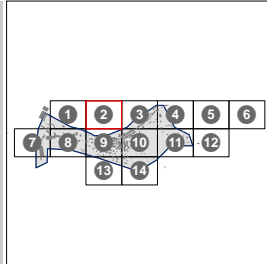

sin escalar

DESCRIPCION

- ⊕ ARQUETA
- CAMARA DE DESCARGA
- ESTACION DEPURADORA
- NODO SUBTERRANEO
- POZO SEPTICO
- ▼ PUNTO DE VERTIDO PLUVIALES
- + SUMIDERO PLUVIALES

TIPO

- - - FECAL, ACOMETIDA
- ▶▶▶ FECAL, RED GENERAL
- - - PLUVIAL, ACOMETIDA
- ▶▶▶ PLUVIAL, RED GENERAL

legenda
 P INFORMACIÓN DERIVADA DE PROYECTO
 LIMITE CASCO URBANO

observaciones

zif. nº AHI-186/09-KS5
 diaf. fecha MARZO 2010
 proyecto INVENTARIO DE REDES DE ABASTECIMIENTO, SANEAMIENTO, PAVIMENTACIÓN Y CANALIZACIONES DE ELECTRICIDAD, ALUMBRADO, COMUNICACIONES Y GAS PARA SU INCLUSIÓN EN EL PLANEAMIENTO URBANISTICO DE CAMPEZO
 plano MAPA DE LA RED DE SANEAMIENTO DEL NÚCLEO DE SANTA CRUZ DE CAMPEZO



T.M. DE CAMPEZO
 escala A1 original: 1/500
 0 2,5 5 10 15 mts
 A3: APROX. 1/1.000
 0 5 10 20 30 mts

rev 0.0
 SAN-02
 02-14
 MARZO 2010

geotech
 CONSULTORA MEDIOAMBIENTAL
 Parque Tecnológico de Araba
 c/ Albert Einstein, 44
 01510 Miñano - Araba
 Tlf: 945010949 - Fax: 945010948
 mail: info@infogotech.com
 url: www.infogotech.com