



553000

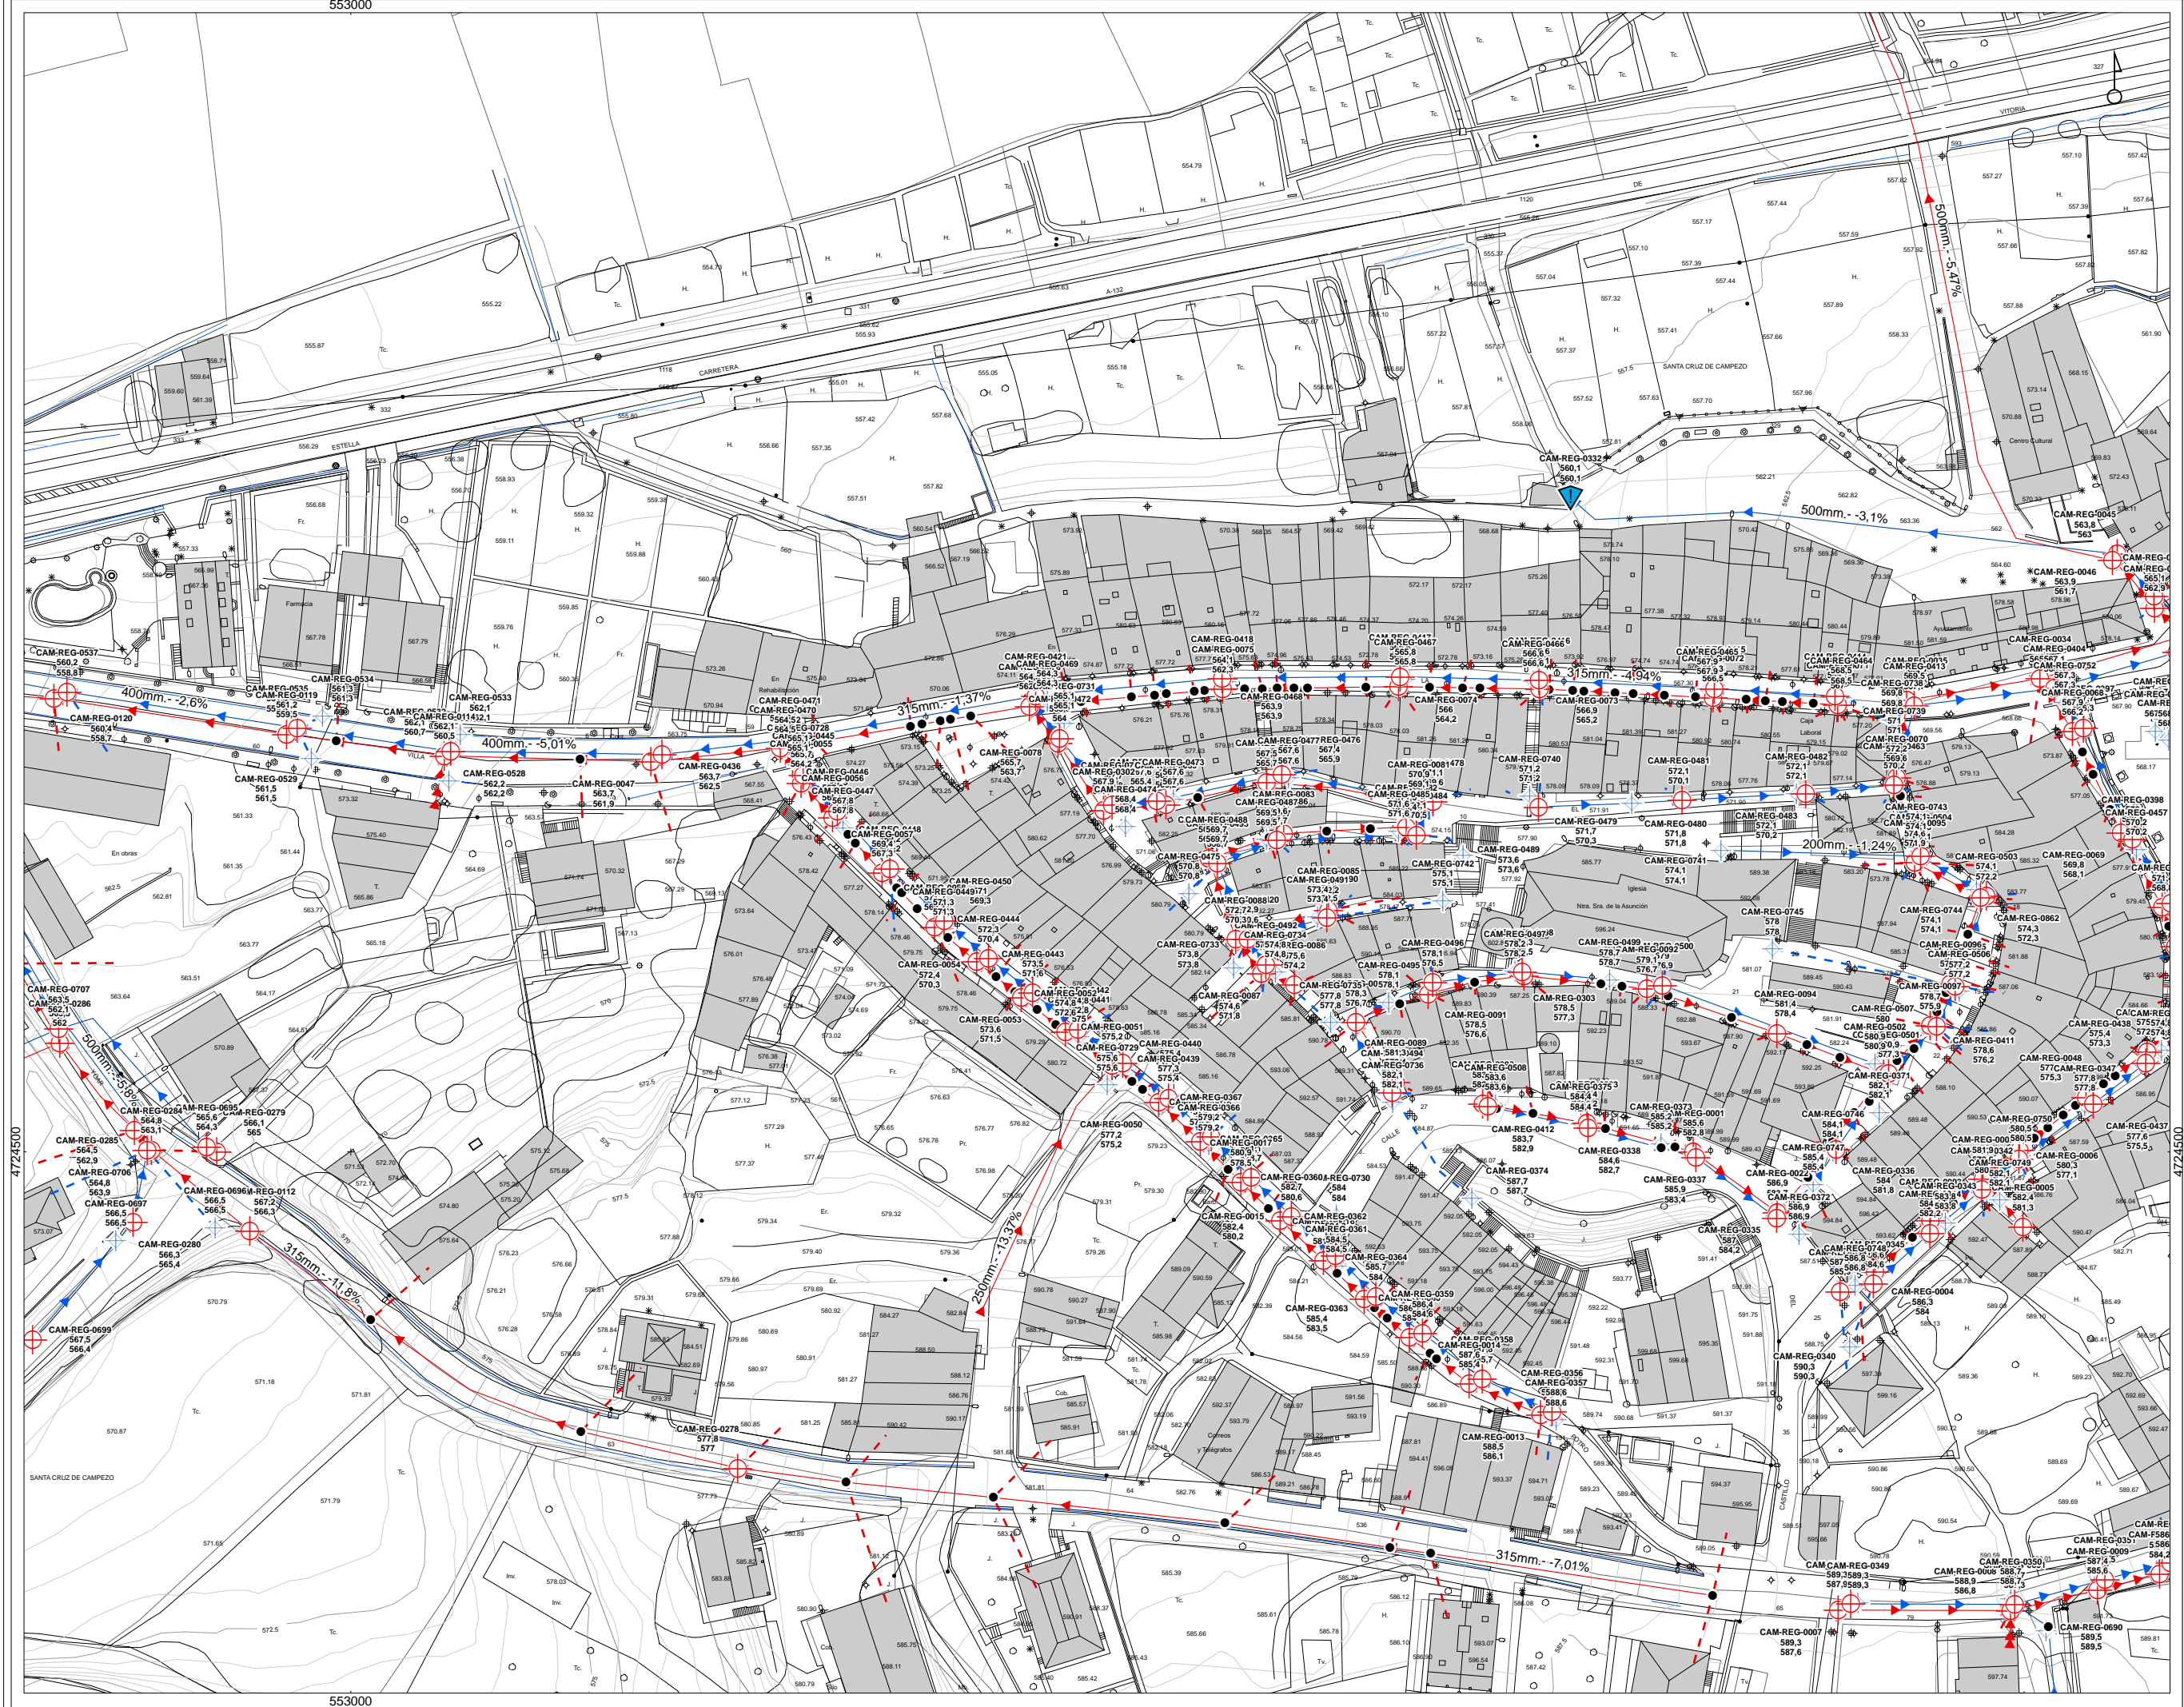

553000

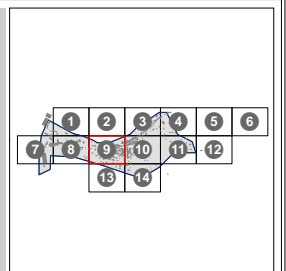

sin escalar

- DESCRIPCION**
- ⊕ ARQUETA
 - CAMARA DE DESCARGA
 - ESTACION DEPURADORA
 - POZO SUBTERRANEO
 - ⊕ PUNTO DE VERTIDO PLUVIALES
 - ⊕ SUMIDERO PLUVIALES
- TIPO**
- - - FECAL, ACOMETIDA
 - → → FECAL, RED GENERAL
 - - - PLUVIAL, ACOMETIDA
 - → → PLUVIAL, RED GENERAL

INFORMACION DERIVADA DE PROYECTO

● LIMITE CASCO URBANO

observaciones

24

planos

plano

AHI-186/09-K55

MARZO 2010

INVENTARIO DE REDES DE ABASTECIMIENTO, SANEAMIENTO, PAVIMENTACION Y CANALIZACIONES DE ELECTRICIDAD, ALUMBRADO, COMUNICACIONES Y GAS PARA SU INCLUSION EN EL PLANEAMIENTO URBANISTICO DE CAMPEZO

MAPA DE LA RED DE SANEAMIENTO DEL NUCLEO DE SANTA CRUZ DE CAMPEZO

Elaborado por:

Departamento de Saneamiento
Laboratorio de Estudios Topograficos
Mapas y Cartas

T.M. DE CAMPEZO

A1 original: 1/500

A3: APROX. 1/1.000

0 2.5 5 10 15 mts

0 5 10 20 30 mts

rev 0.0

SAN-09

09-14

MARZO 2010

geotech

CONSULTORIA MEDIOAMBIENTAL

Parque Tecnológico de Araba
c/ Albert Einstein, 44
01510 Miñano - Araba

Tlf: 945010949 - Fax: 945010948
mail: info@infogotech.com
url: www.infogotech.com