554500

4727500

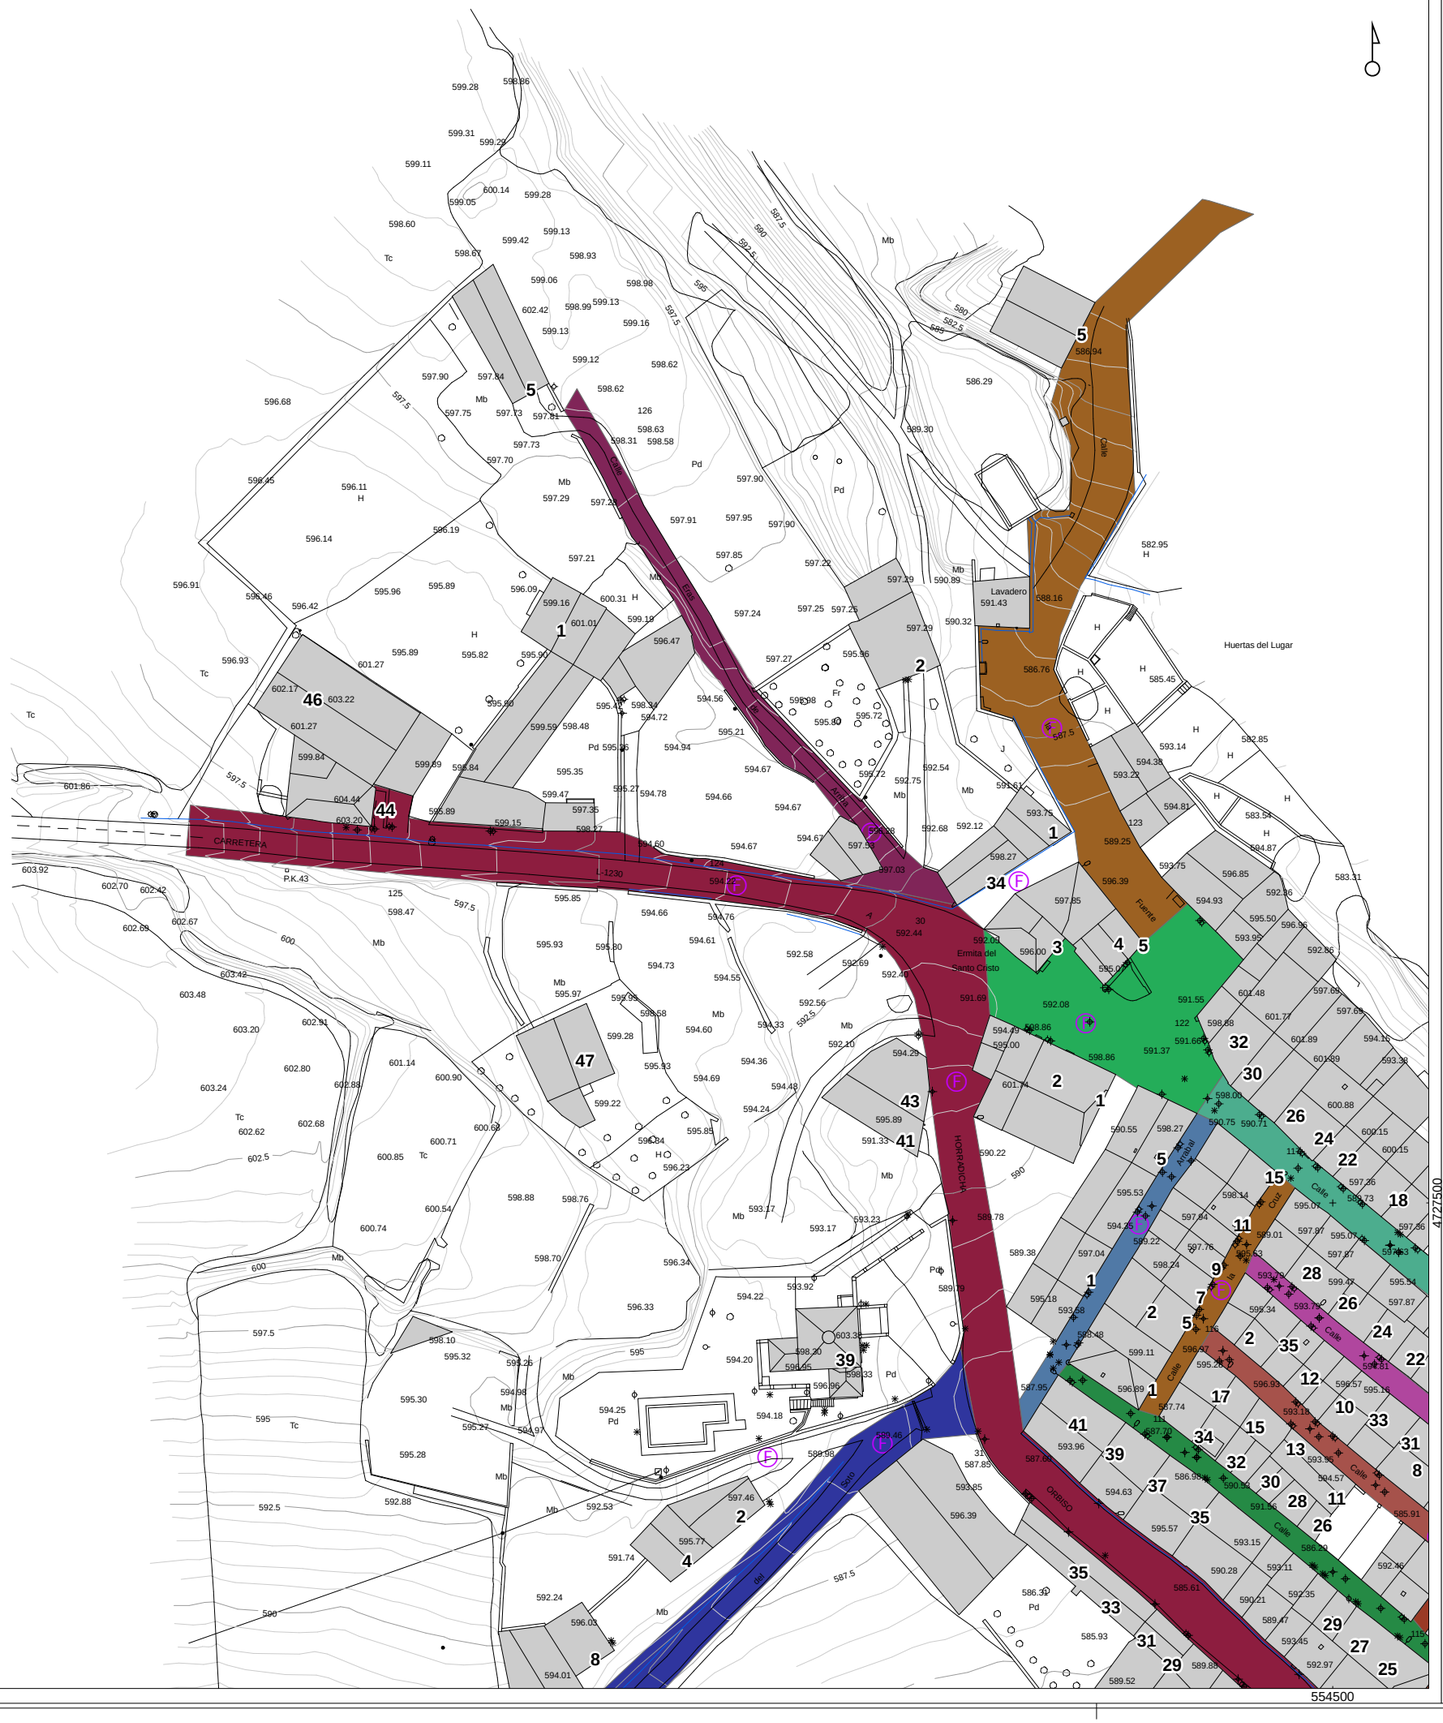

554500

4727500

entenderal mapa
mapa de referencia

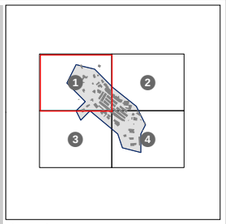

sin escalar

leyenda
leyenda

P INFORMACIÓN DERIVADA DE PROYECTO

LIMITE CASCO URBANO

oharrak
observaciones

zk nº AHI-186/09-KS5

data fecha MARZO 2010

proiektua proyecto INVENTARIO DE REDES DE ABASTECIMIENTO, SANEAMIENTO, PAVIMENTACIÓN Y CANALIZACIONES DE ELECTRICIDAD, ALUMBRADO, COMUNICACIONES Y GAS PARA SU INCLUSIÓN EN EL PLANEAMIENTO URBANISTICO DE CAMPEZO

planoa plano MAPA CALLEJERO DEL NÚCLEO DE ORBISO

sustatzailea promotor

Arabako Foru Aldundia
Diputación Foral de Álava

Toki Administrazioaren eta Lurralde Orekaren Saila
Departamento de Administración Local y Equilibrio Territorial

Hirigintza Zerbitzua
Servicio de Urbanismo

kokalekua situación T.M. DE CAMPEZO

eskala escala A1 original: 1/500

0 2,5 5 10 15 mts

A3: APROX. 1/1.000

0 5 10 20 30 mts

berrikuspena revisión rev 0.0

zk nº plano ORB-01

horia zk nº hoja 01-04

data/aldaketaren data fecha de inventario MARZO 2010

ahokularia consultor

geotech
CONSULTORA MEDIOAMBIENTAL
www.infogeotech.com

Parque Tecnológico de Araba
c/ Albert Einstein, 44
01510 Miñano - Araba
Tlf: 945010949 - Fax: 945010948
mail: info@infogeotech.com
url: www.infogeotech.com