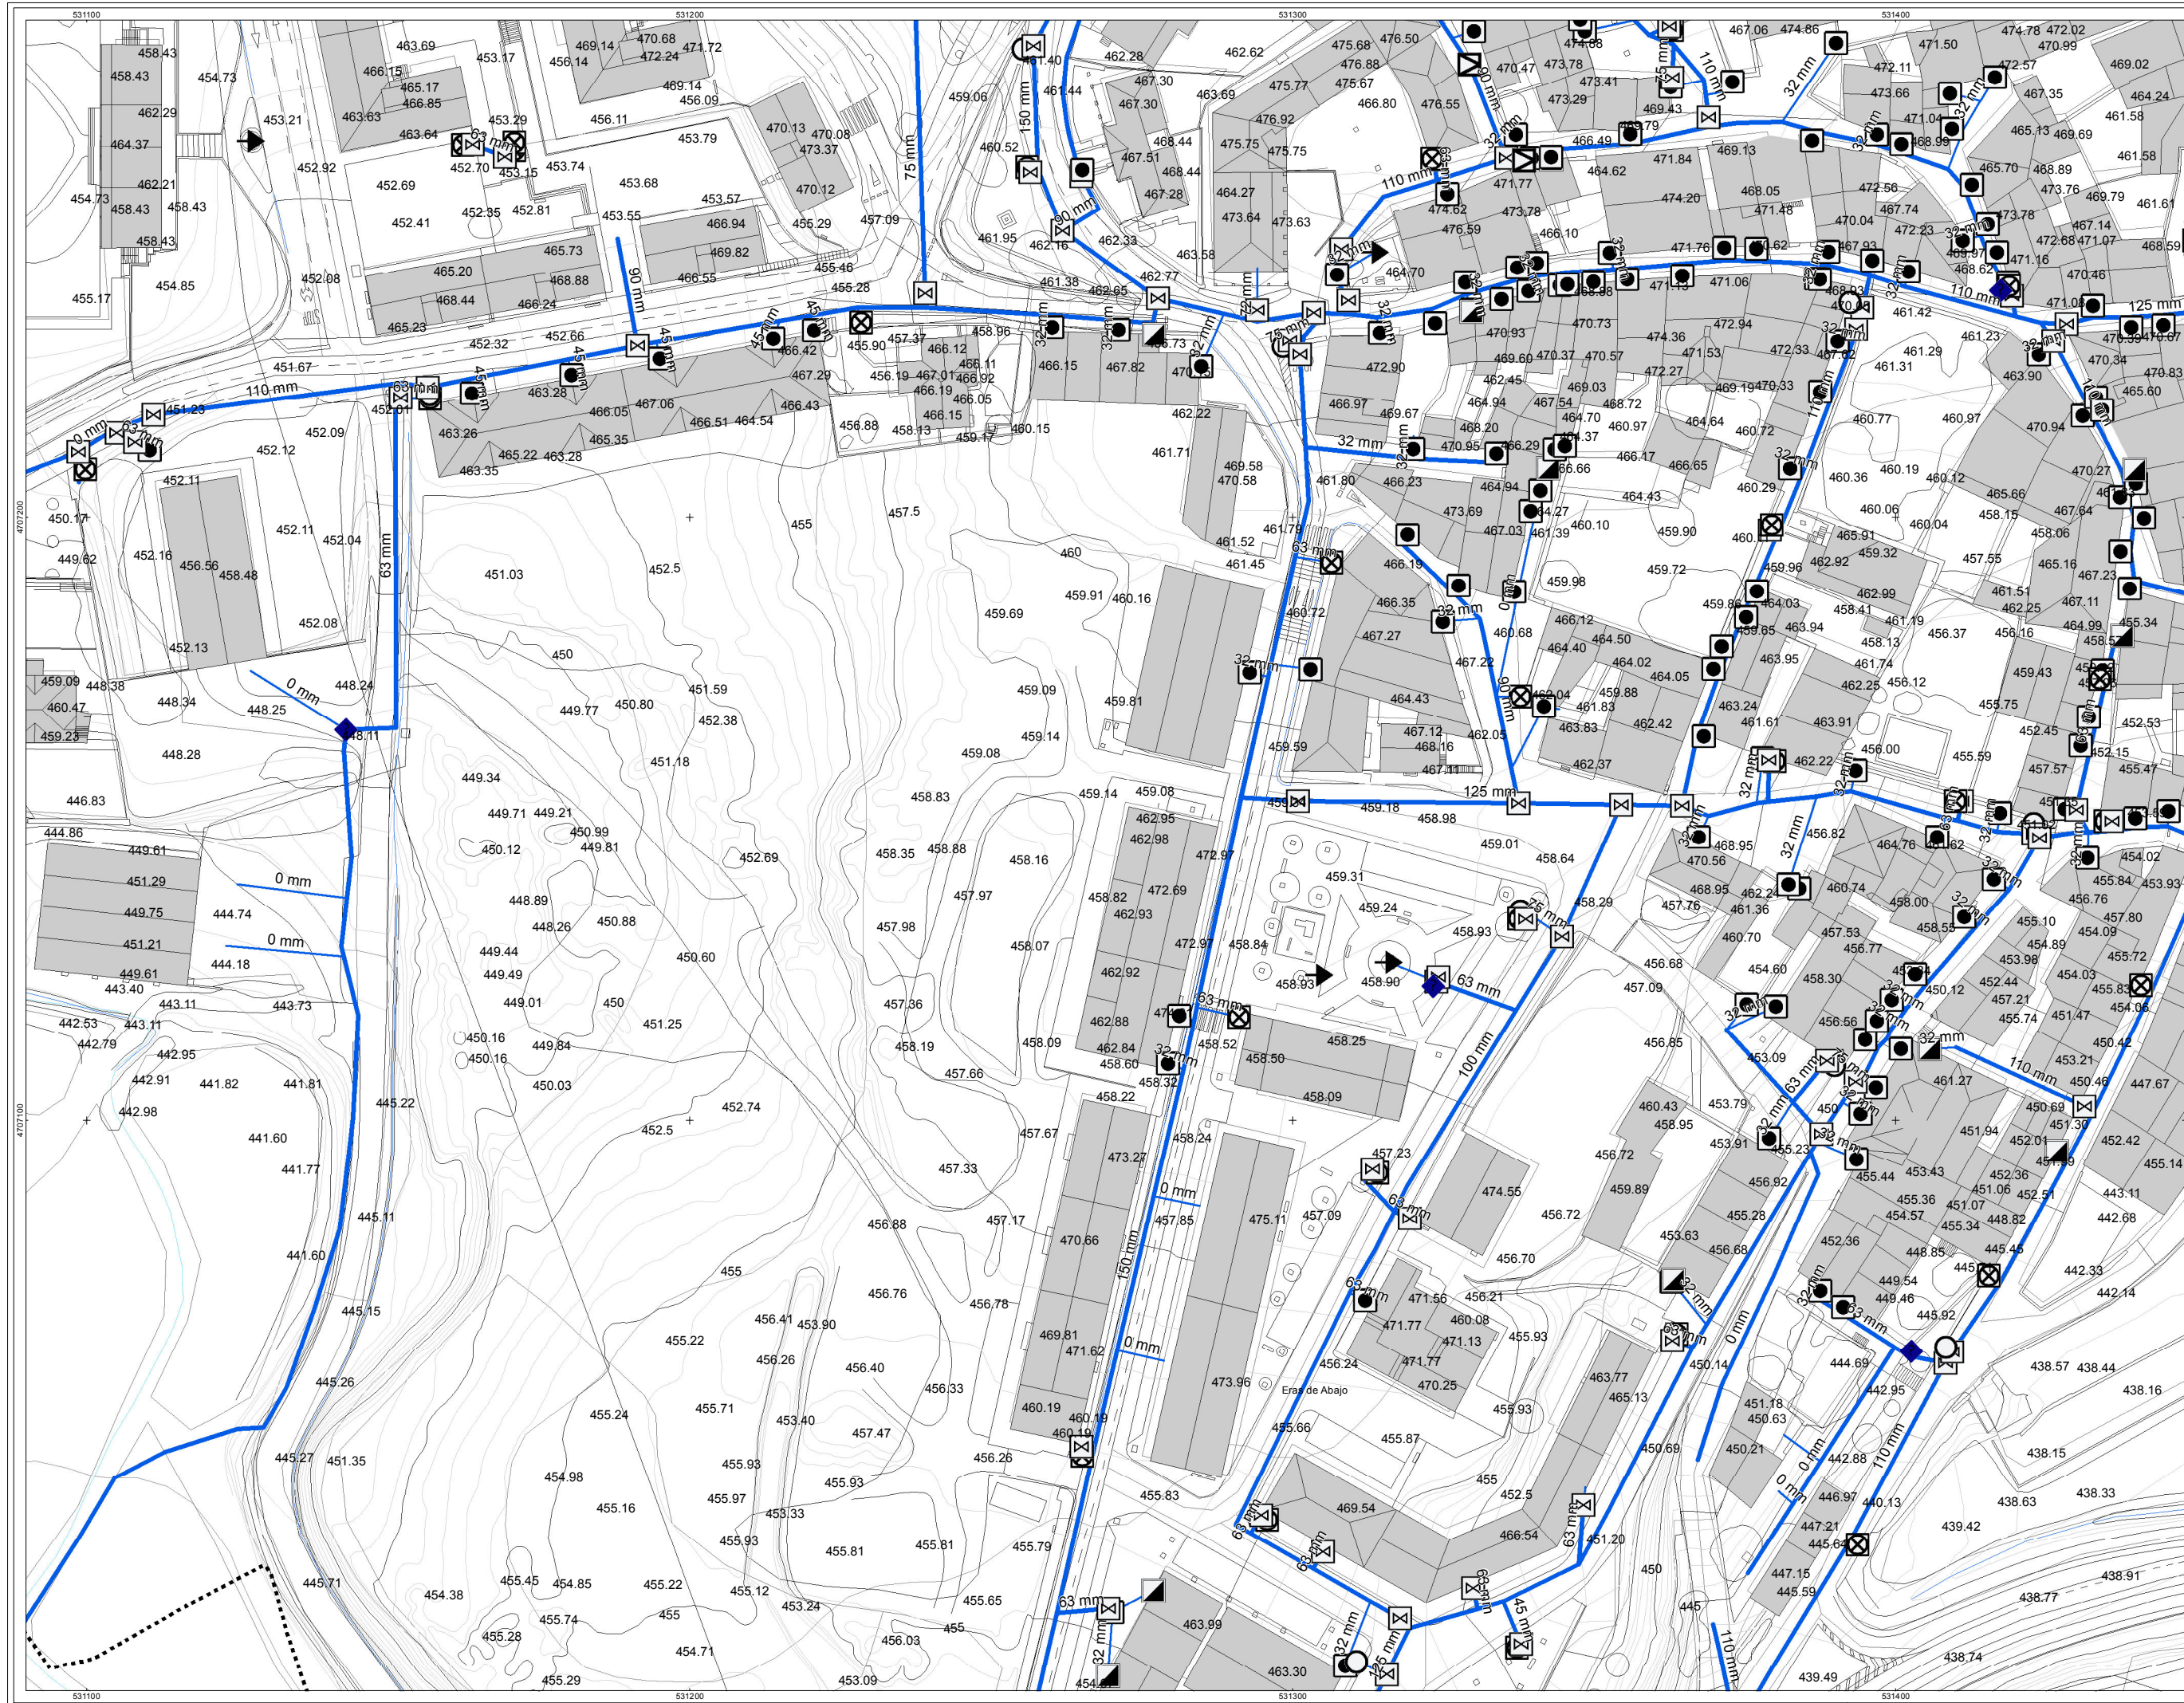


sin escalar

DESCRIPCIÓN

- DEPOSITO
- NTE IFA 19 LLAVE DE PASO
- NTE IFA 23 VENTOSA
- NTE IFA 24 ARQUETA DE ACOMETIDA
- NTE IFA 26 BOCA DE INCENDIOS
- NTE IFF 17 CONTADOR
- NTE IFF 30 FUENTE PUBLICA
- NTE IFR 13 BOCA DE RIEGO
- ELEMENTO DE RED DESCONOCIDO

TIPO DE RED

- ACOMETIDA
- ARTERIA/DISTRIBUIDOR

LIMITE CASCO URBANO

AHI-120/11-KS5

ABRIL 2013

INVENTARIO DE REDES DE ABASTECIMIENTO, SANAMIENTO, PAVIMENTACIÓN Y CANALIZACIONES DE ELECTRICIDAD, ALUMBRADO, COMUNICACIONES Y GAS PARA SU INCLUSION EN EL PLANEAMIENTO URBANISTICO DE ELICIEGO

MAPA DE LA RED EN BAJA DEL ABASTECIMIENTO DEL NUCLEO DE ELICIEGO

Tel: 945-010949
Fax: 945-010948
www.geotech.es

T.M. DE ELICIEGO

A3: 1/1.000

rev 0.1

ELC-01

9 - 13

JUNIO 2012

geotech
Parque Tecnológico de Álava
Albert Einstein 44-bajo
01510 - MIÑANO (Álava)
Tfno: 945-010949 Fax: 945-010948
www.geotech.es