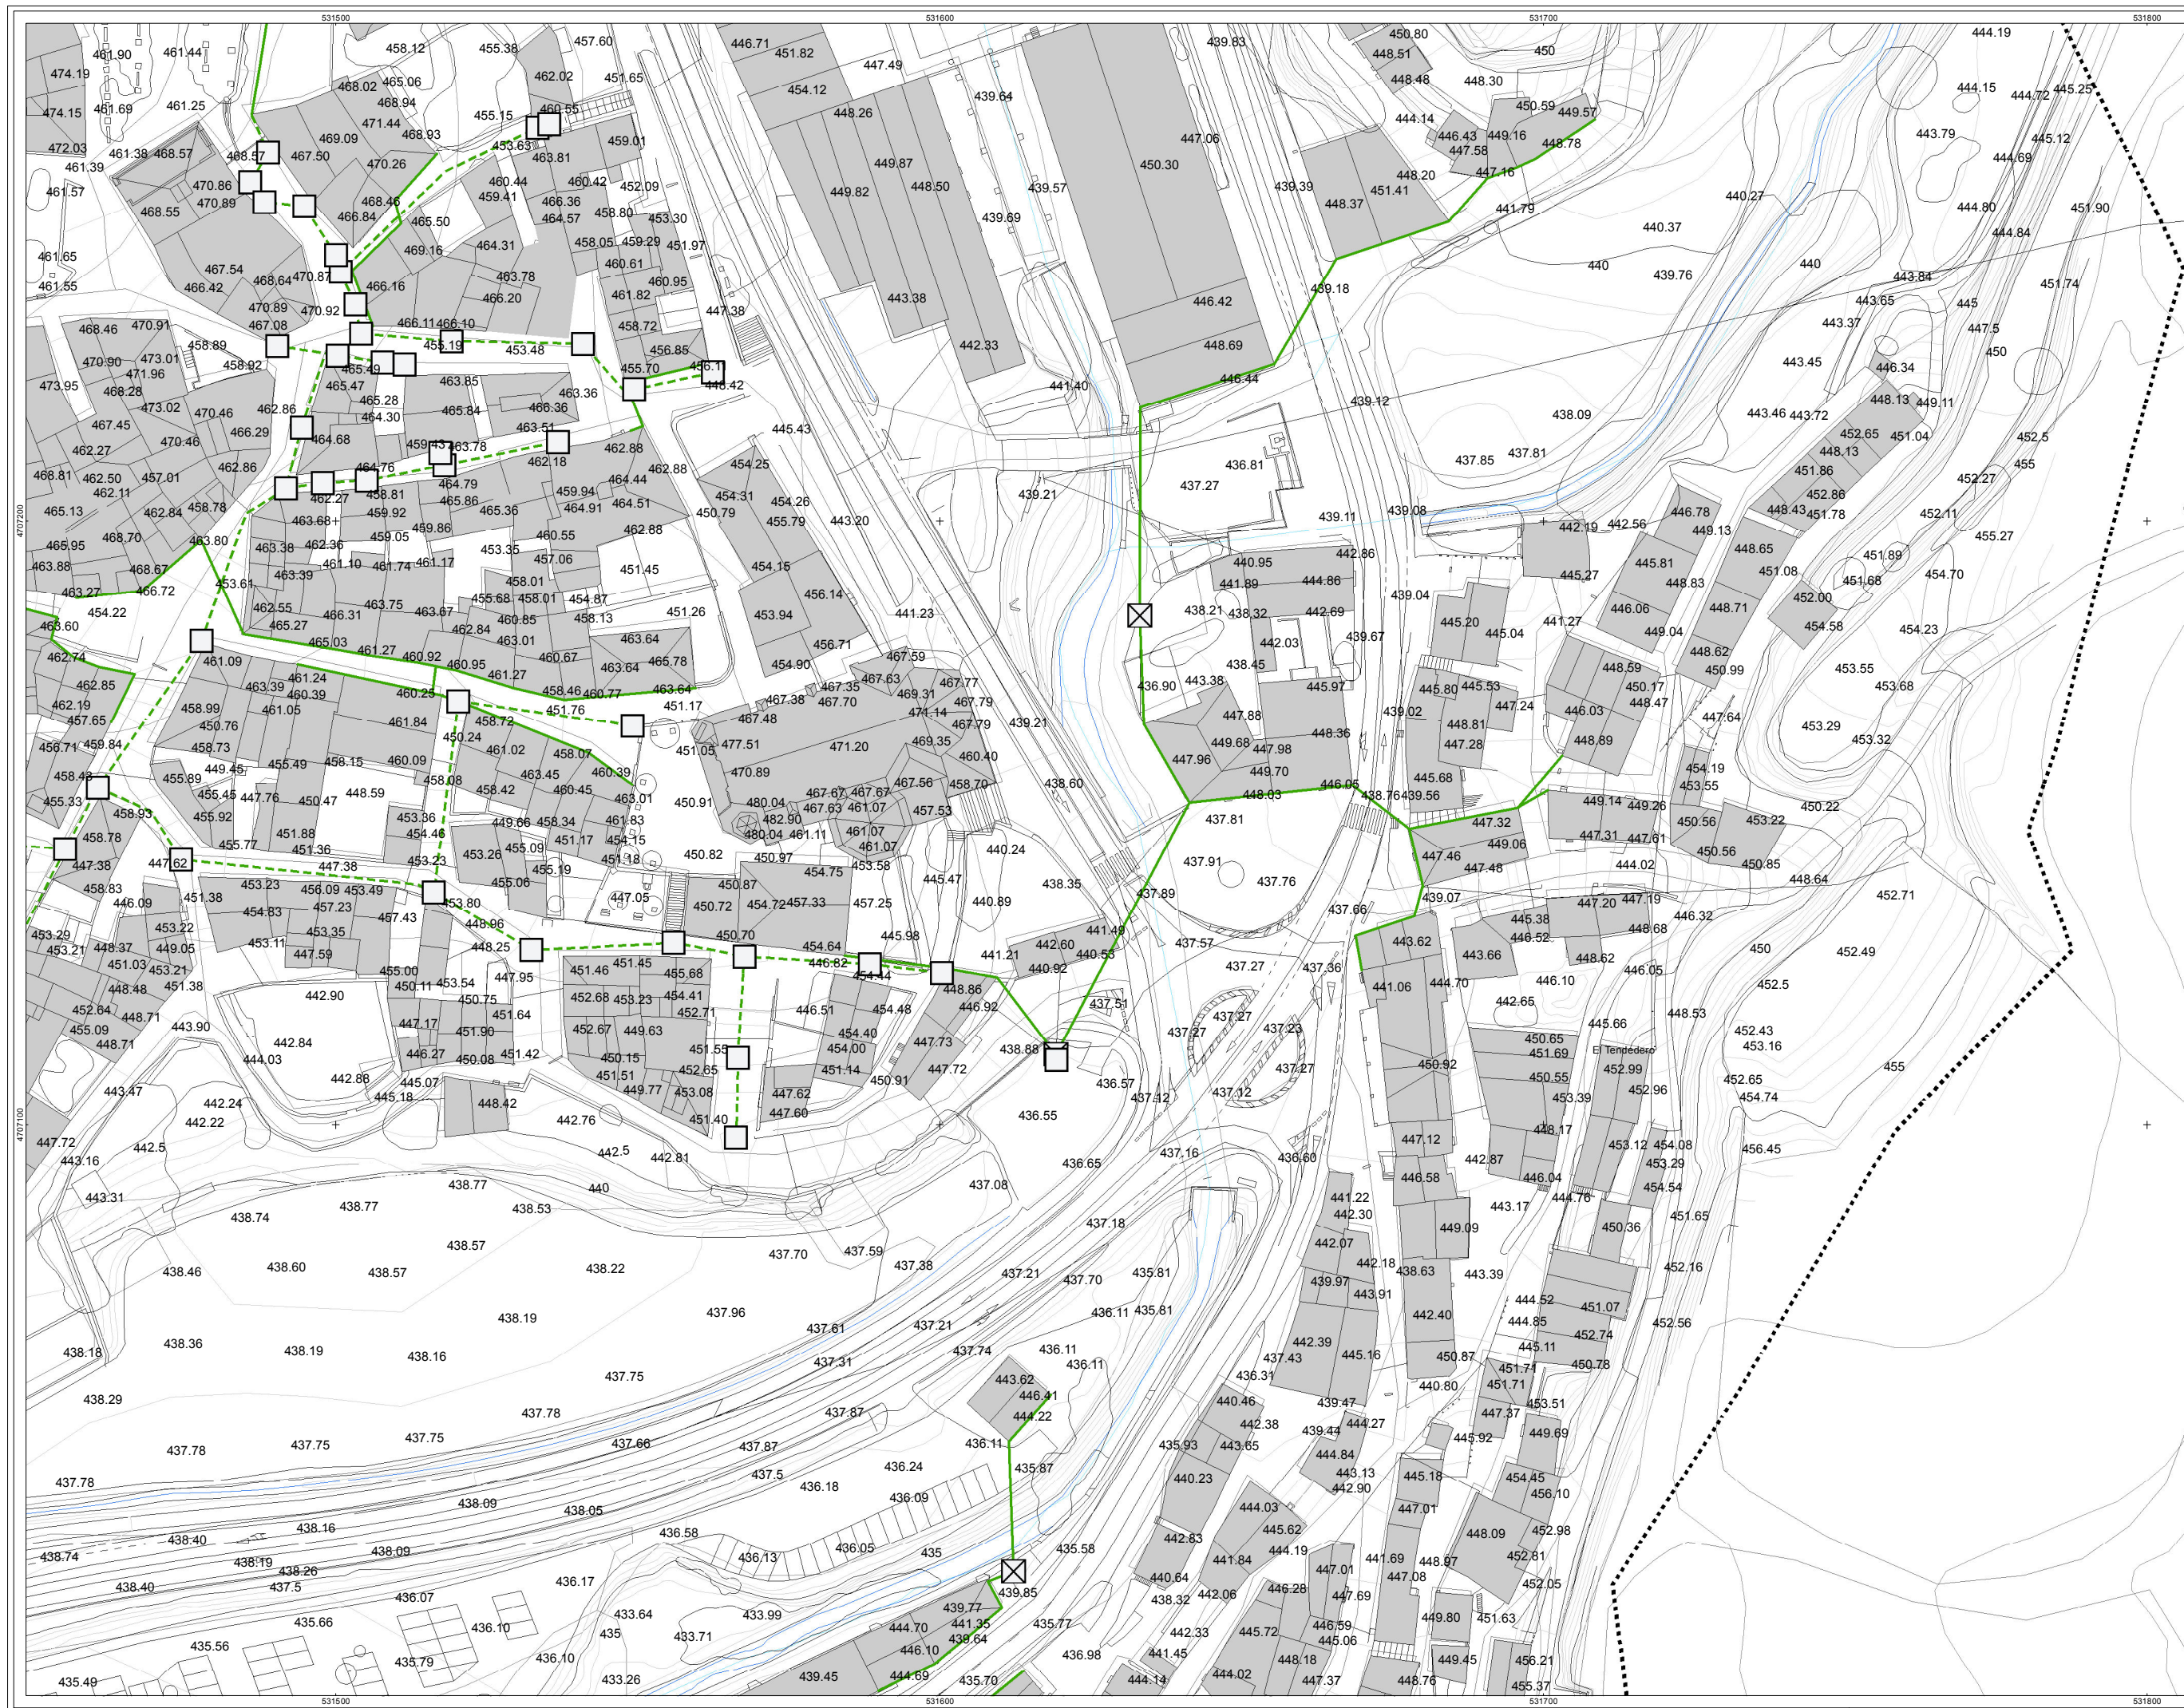


sin escalar

COMUNICACIONES TIPO

- NTE IAT 12 ARMARIO
- NTE IAT 20 ARQUETA DE COMUNICACIONES
- POSTE

TIPO DE RED

- LINEA AÉREA
- LINEA SUBTERRÁNEA



LÍMITE CASCO URBANO

AHI-120/11-KS5

ABRIL 2013

INVENTARIO DE REDES DE ABASTECIMIENTO, SANEAMIENTO, PAVIMENTACIÓN Y CANALIZACIONES DE ELECTRICIDAD, ALUMBRADO, COMUNICACIONES Y GAS PARA SU INCLUSIÓN EN EL PLANEAMIENTO URBANÍSTICO DE ELCIEGO

MAPA DE LA RED DE COMUNICACIONES DEL NÚCLEO DE ELCIEGO



T.M. DE ELCIEGO

A3: 1/1.000
0 5 10 20 30 mts

rev 0.1

ELC-06

8 -12

JULIO 2012



Parque Tecnológico de Álava
Albert Einstein 44-bajo
01510 - MIRANO (Álava)
Tfno: 945-010949 Fax: 945-010948
www.geotech.es