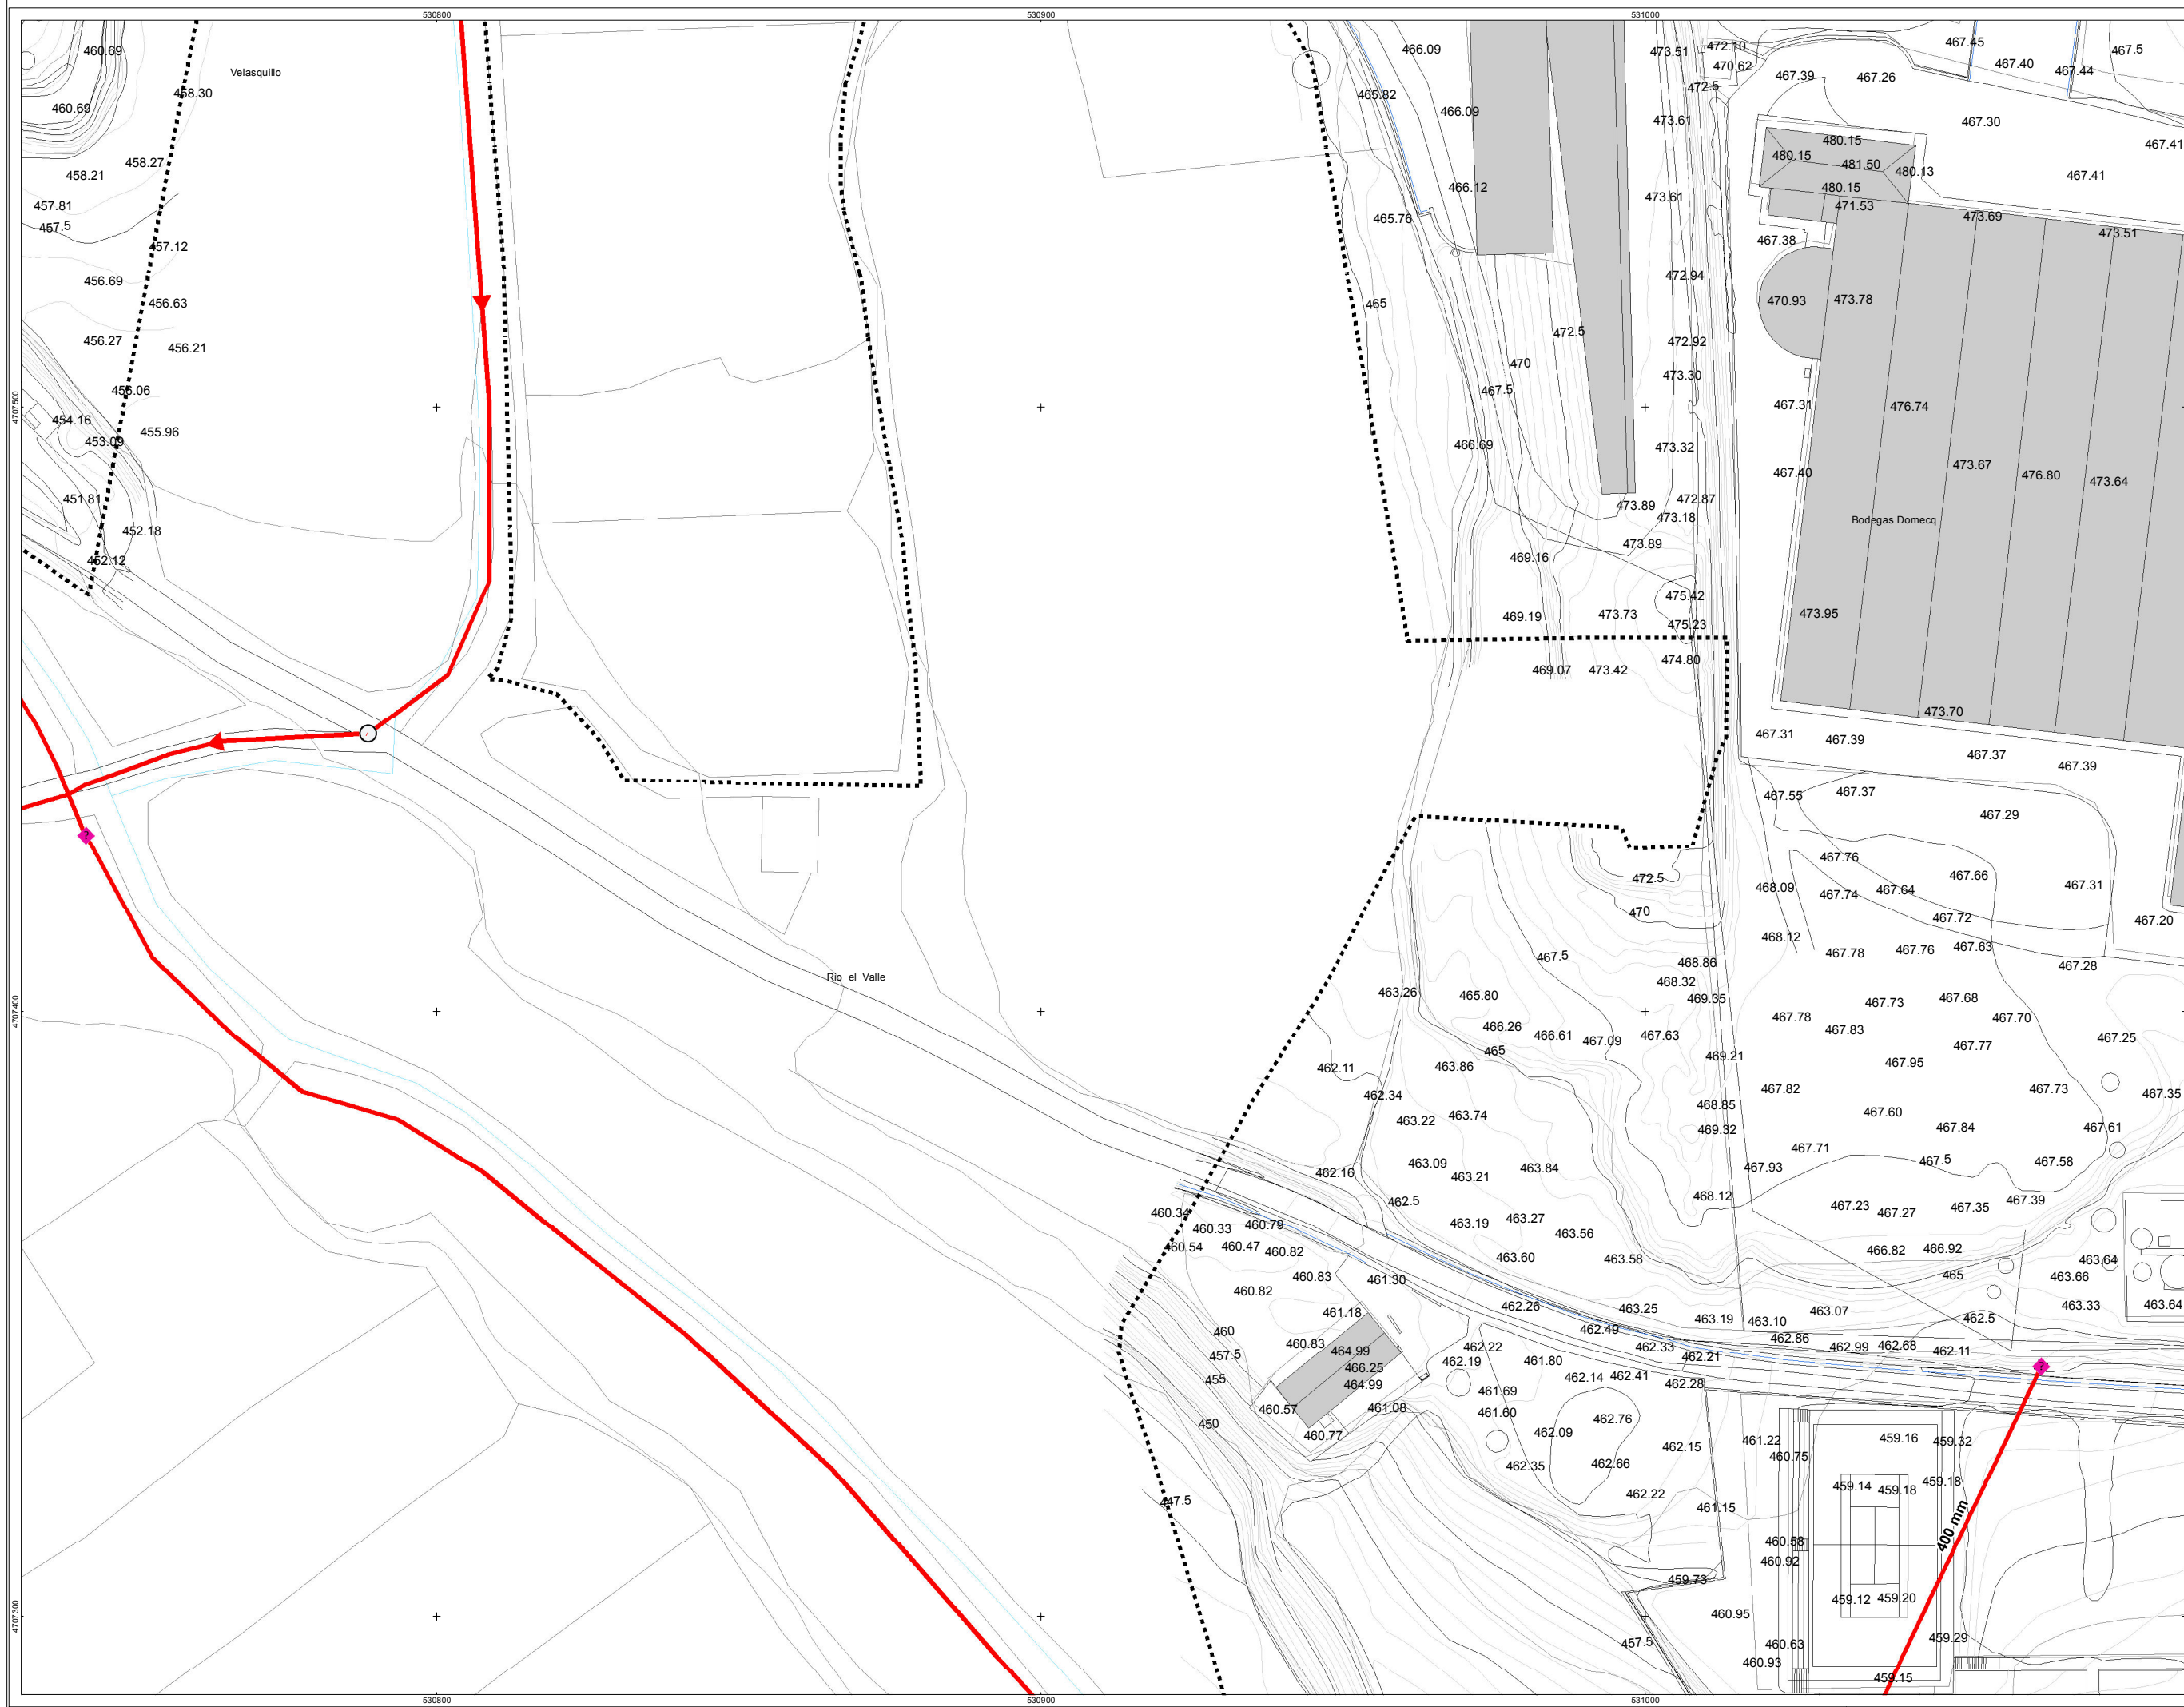


sin escalar

- DESCRIPCIÓN**
- EDAR
 - NTE ISA 12 CAMARA DE DESCARGA
 - NTE ISA 13 SUMIDERO
 - NTE ISA 14 POZO DE REGISTRO
 - PUNTO DE VERTIDO AGUAS PLUVIALES
 - ELEMENTO DE RED DESCONOCIDO

- TIPO DE RED**
- ACOMETIDA FECALES
 - COLECTOR FECALES
 - ACOMETIDA PLUVIALES
 - COLECTOR PLUVIALES

LEGENDA
LÍMITE CASCO URBANO

OTRAS OBSERVACIONES

PROYECTO: AHI-120/11-KS5

FECHA: ABRIL 2013

OBJETIVO: INVENTARIO DE REDES DE ABASTECIMIENTO, SANEAMIENTO, PAVIMENTACIÓN Y CANALIZACIONES DE ELECTRICIDAD, ALUMBRADO, COMUNICACIONES Y GAS PARA SU INCLUSIÓN EN EL PLANEAMIENTO URBANÍSTICO DE ELCIEGO

TÍTULO: MAPA DE LA RED DE SANEAMIENTO DEL NÚCLEO DE ELCIEGO

ELABORADO POR: Ayuntamiento de Elciego
Diputación Foral de Álava
Departamento de Urbanismo
Servicio de Urbanismo

T.M. DE ELCIEGO

ESCALA: A3: 1/1.000
0 5 10 20 30 mts

REV: 0.1

ELC-02

5 - 18

JULIO 2012

geotech
MEDIO AMBIENTE
TURISMO
GS
Parque Tecnológico de Álava
Albert Einstein 44-bajo
01510 - MINANO (Álava)
Tfno: 945-010949 Fax: 945-010948
www.geotech.es