


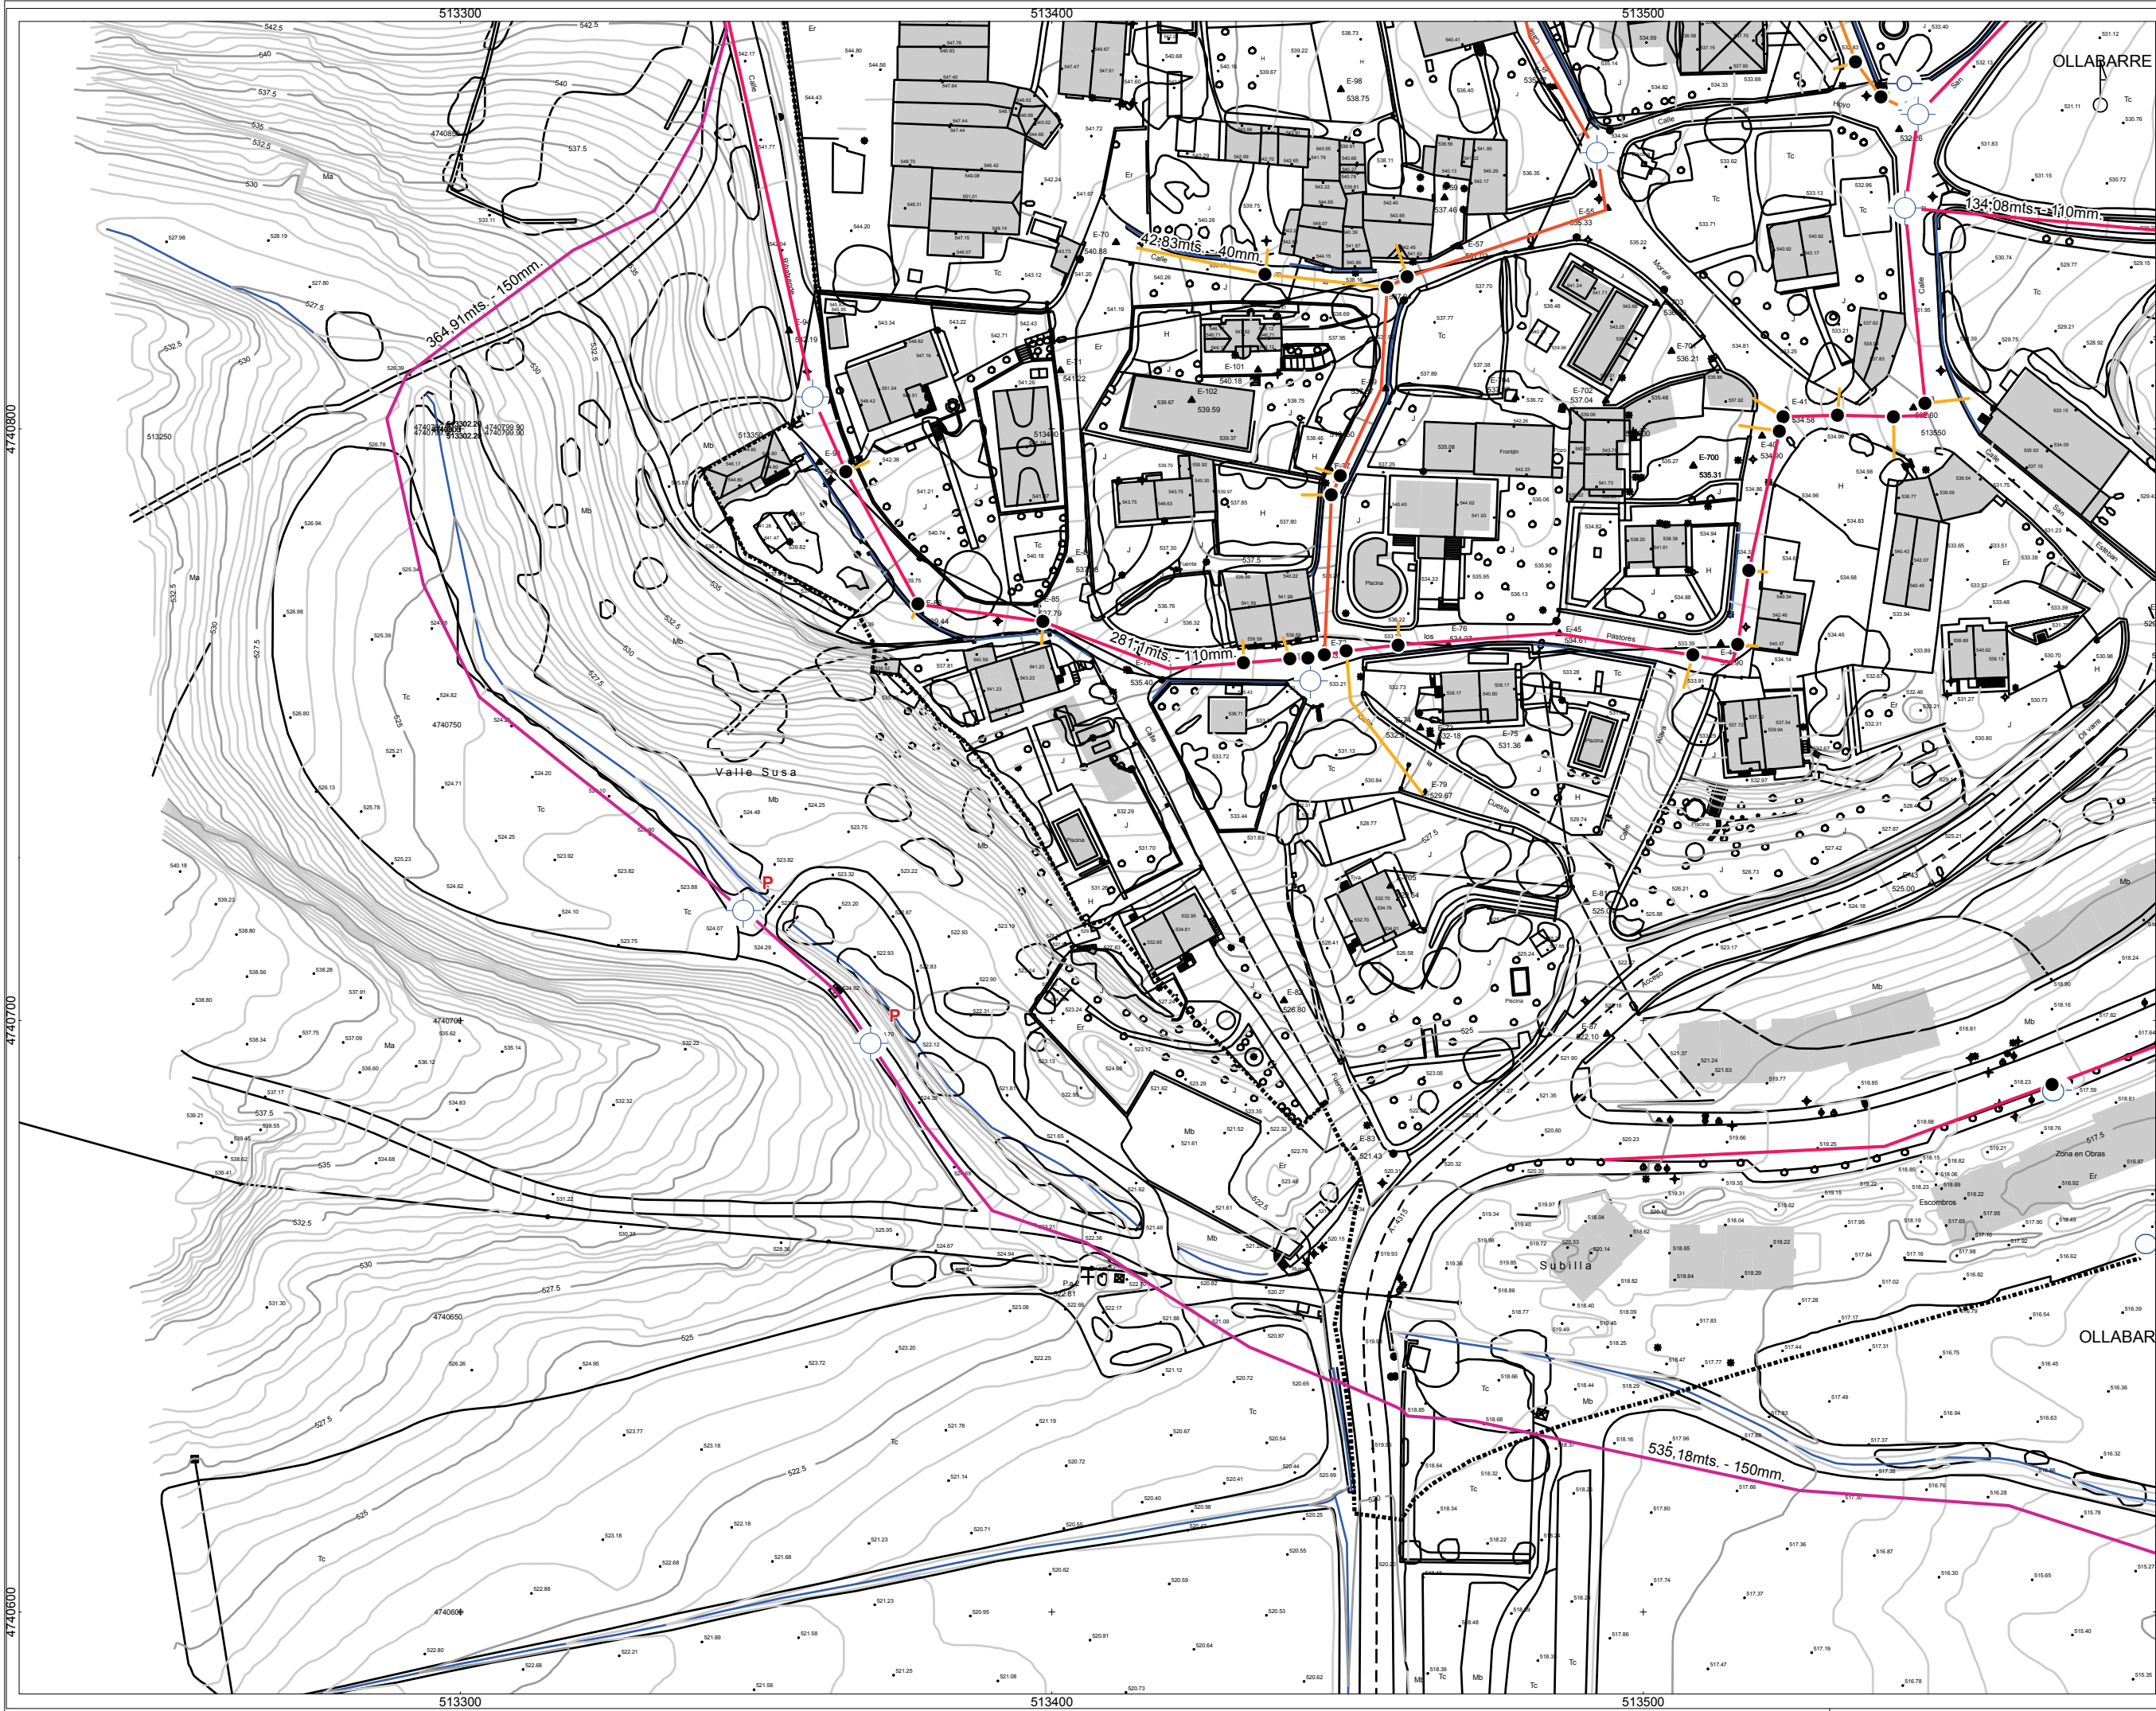

sin escalera

DESCRIPCIÓN	DIÁMETRO
ARQUETA	32
BOCA DE RIEGO	40
CAPTACION	50
DEPOSITO	63
FUENTE PUBLICA	75
HIDRANTE	90
NODO SUBTERRANEO	100
TOMA	110
	125
	140
	150
	160
	200
	300
	400

INFORMACIÓN DERIVADA DE PROYECTO

LÍMITE CASCO URBANO

AHI-276/08-KS5

JULIO 2009

INVENTARIO DE REDES DE ABASTECIMIENTO, SANEAMIENTO, PAVIMENTACIÓN Y CANALIZACIONES DE ELECTRICIDAD, ALUMBRADO, COMUNICACIONES Y GAS PARA SU INCLUSIÓN EN EL PLANEAMIENTO URBANÍSTICO DE IRUÑA DE OCA

MAPA DE LA RED EN BAJA DE ABASTECIMIENTO DEL NÚCLEO DE OLLABARRE

Toki Administrazioaren eta Lurralde Onakaren Saria
Departamento de Administración Local y Equilibrio Territorial
Ingeniería Zentzua
Servicio de Urbanismo

T.M. DE IRUÑA DE OCA

A1 original: 1/500

A3: APROX. 1/1.000

rev 0.0

OLL-03

03/04

JULIO 2009

geotech

CONSULTORA MEDIOAMBIENTAL

Parque Tecnológico de Araba
c/ Albert Einstein, 44
01510 Miñano - Araba
Tlf: 945010949 - Fax: 945010948
mail: info@infogetech.com
url: www.infogetech.com